

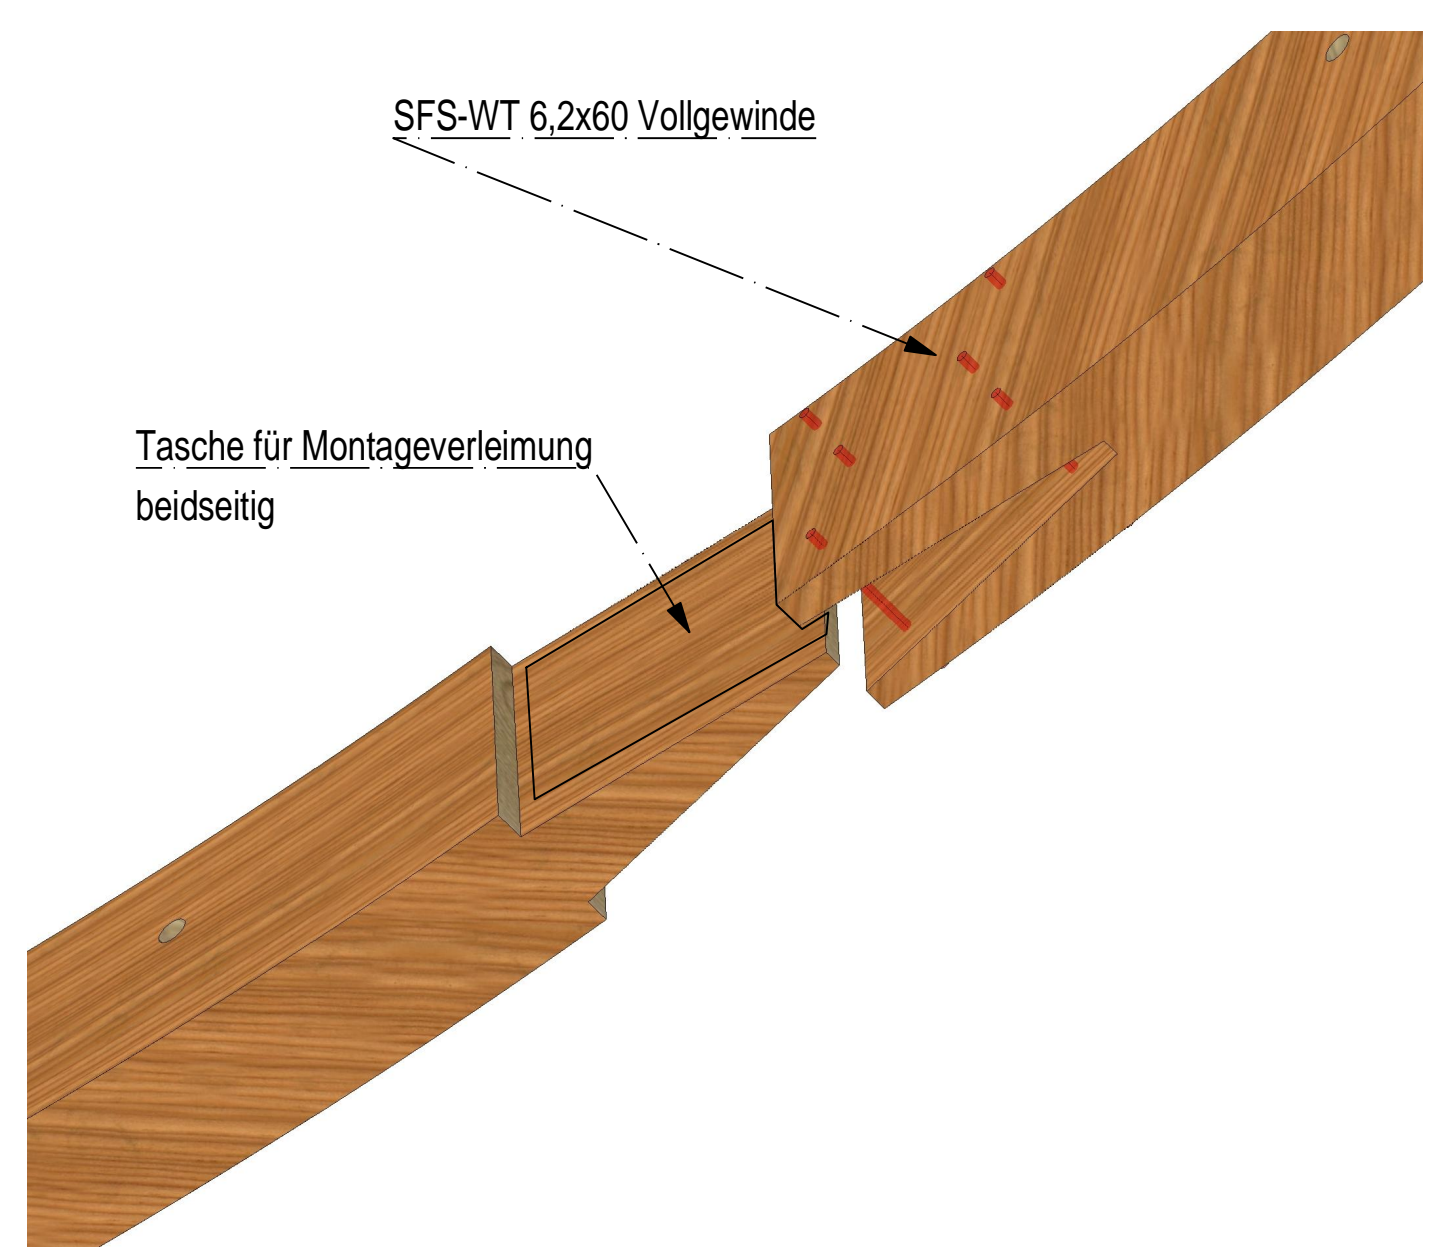
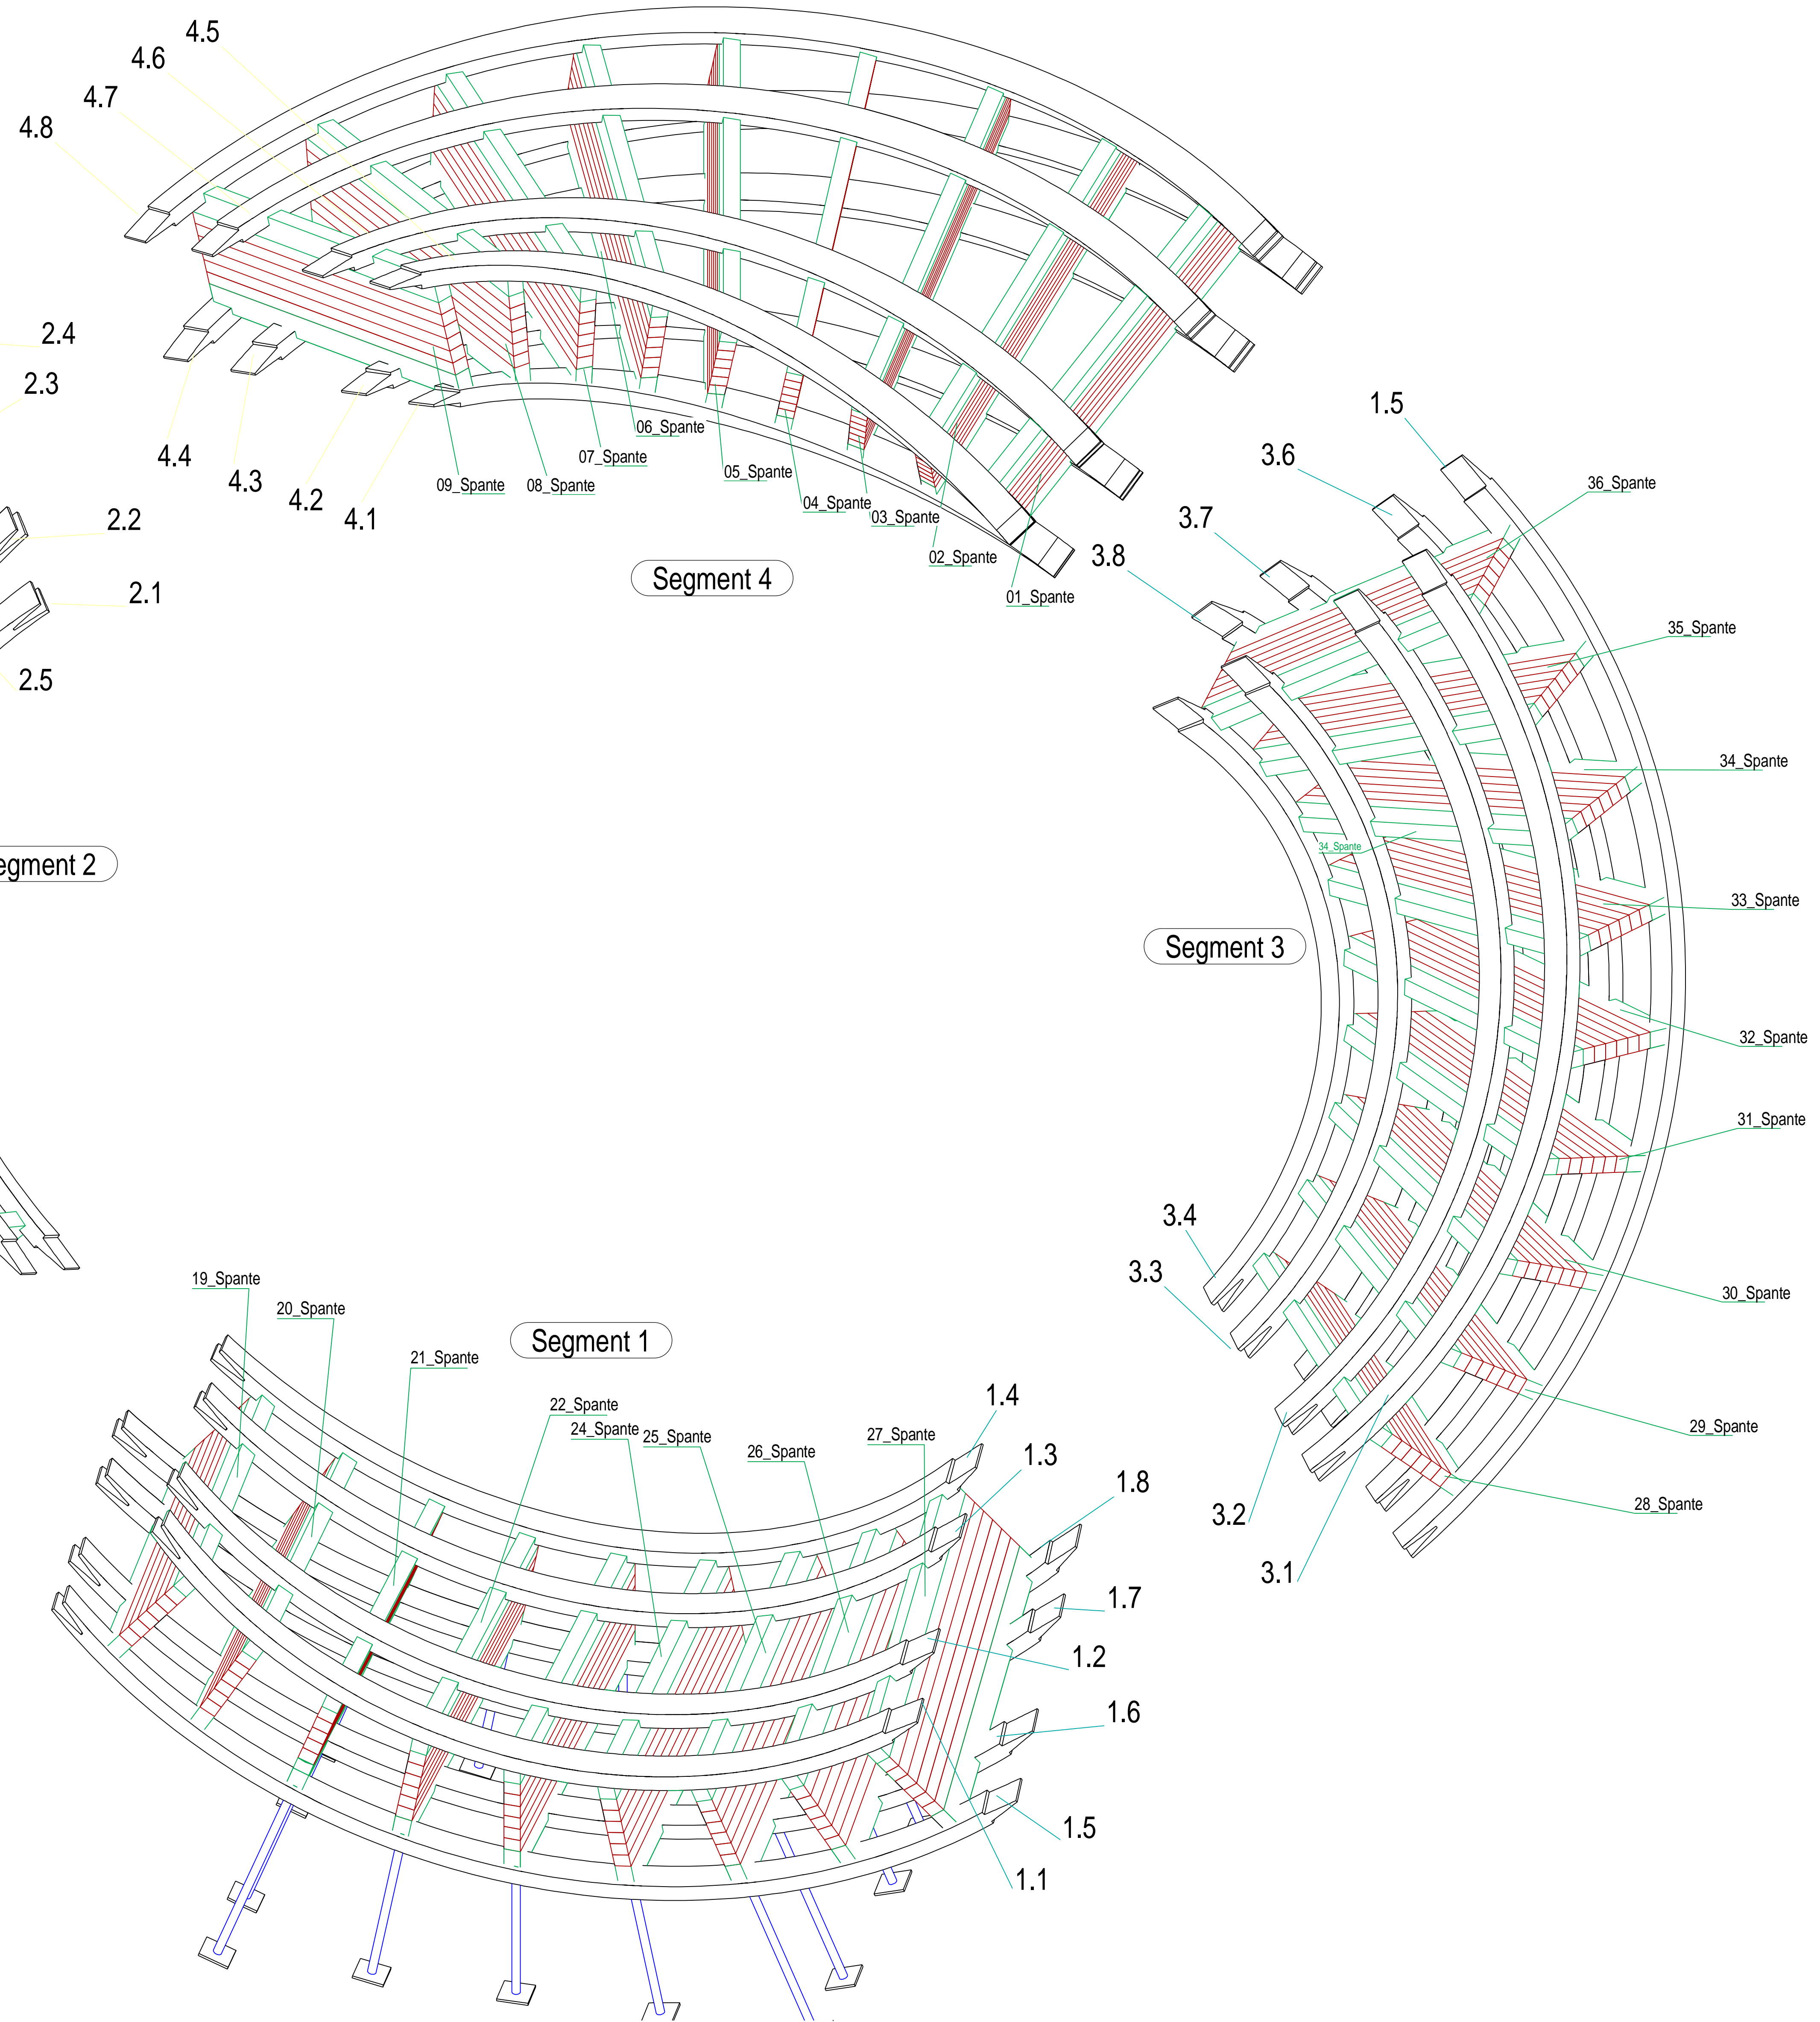


Maßst. 1:5


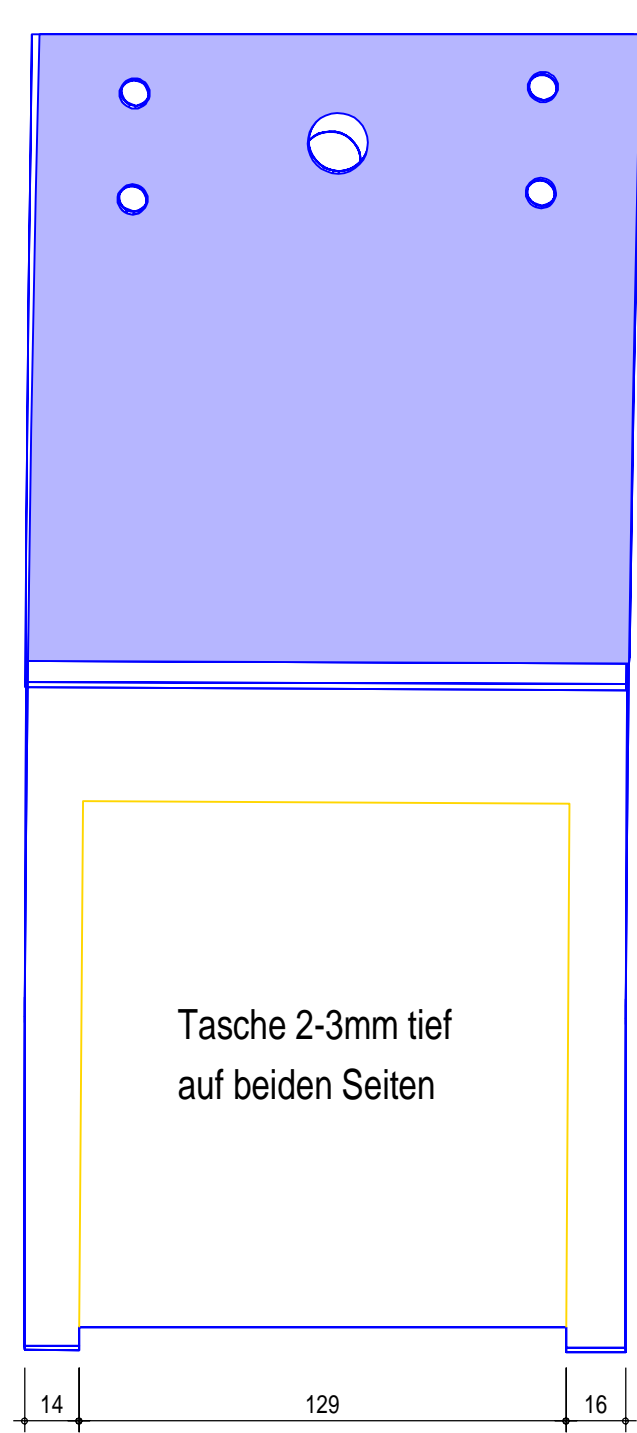


Nutseite

Zapfenseite

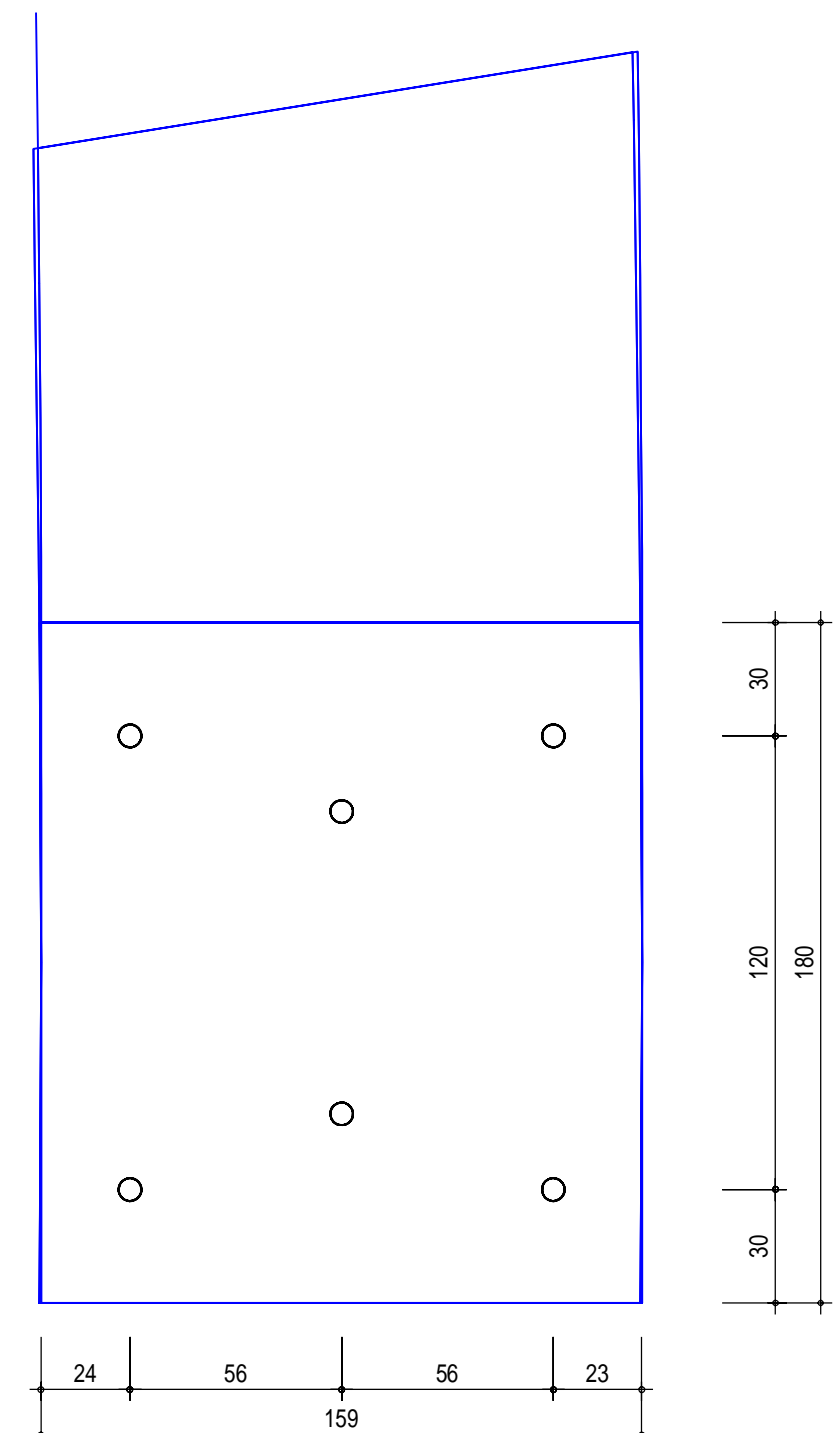

Eingeleitete Gewindestangen Spannte 21-25

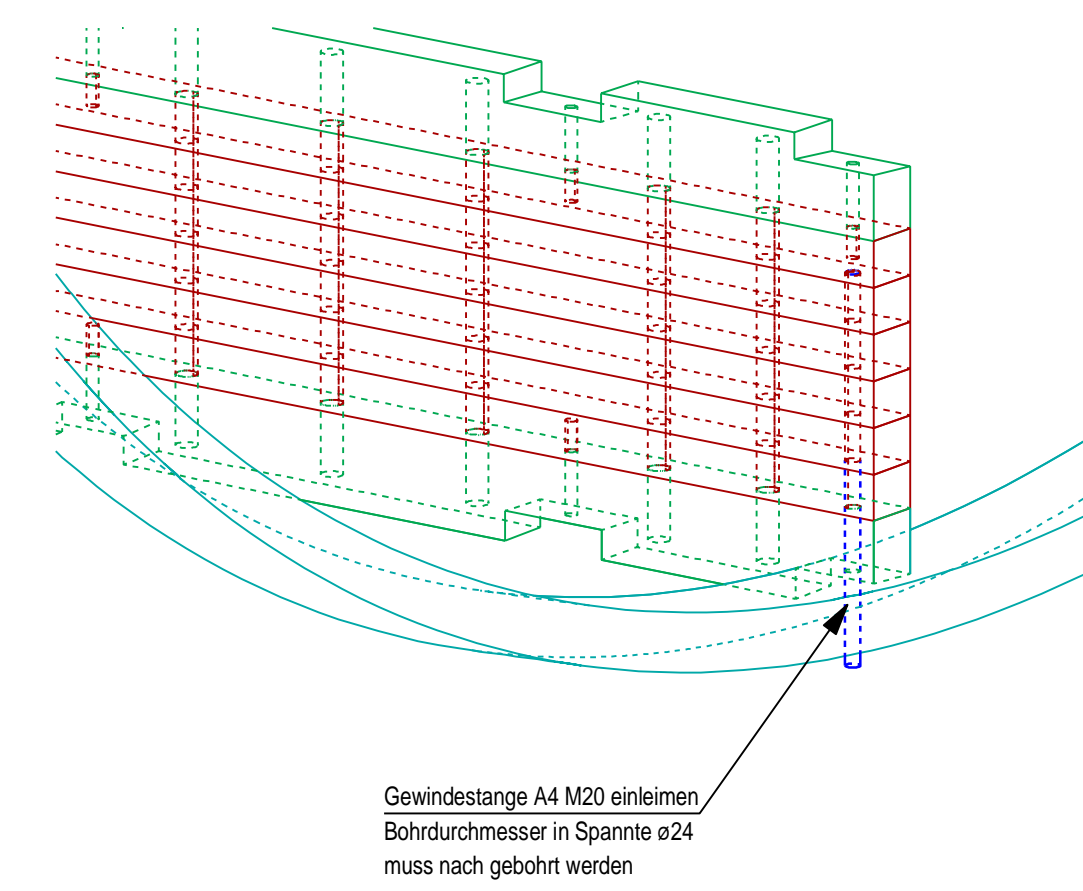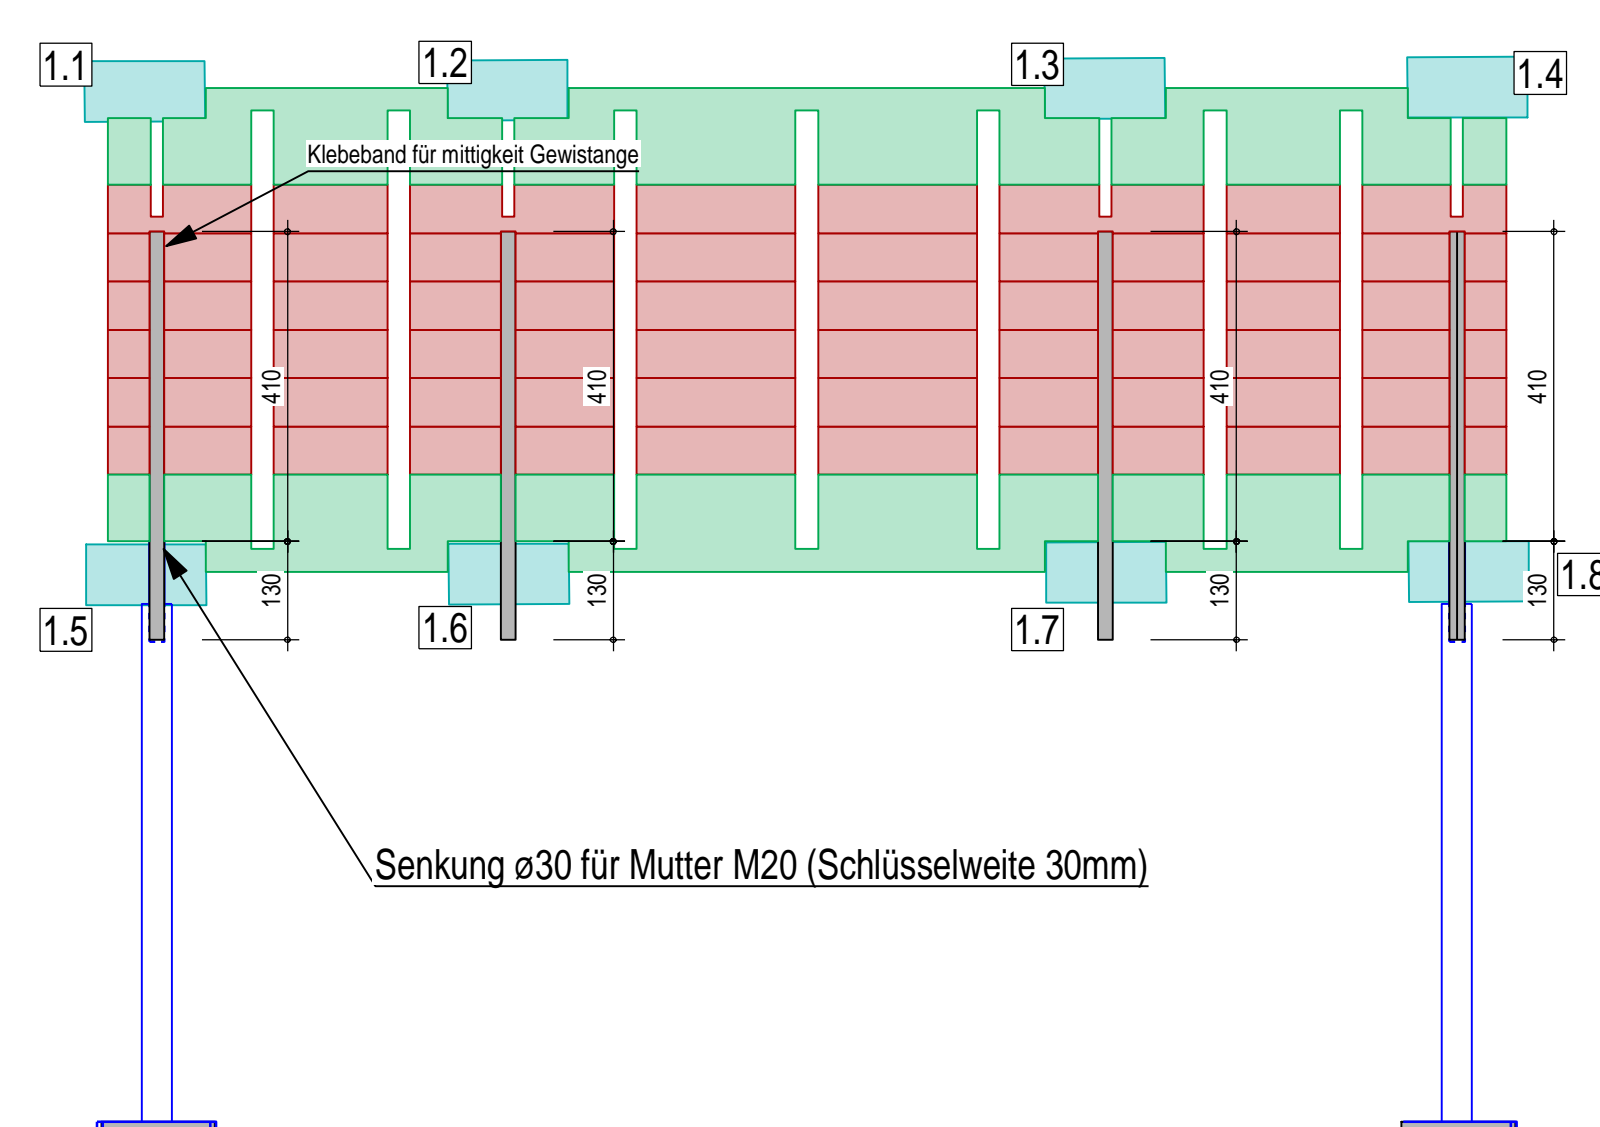

Index:	Datum:	geändert:	Ersteller:
.	.	.	.
.	.	.	.
.	.	.	.
.	.	.	.
.	.	.	.
.	.	.	.
.	.	.	.
.	.	.	.

Projekt:	Möbius Spirale Lindau		
Strasse:			
Postleitzahl:			
Stadt:			
Projektschritt:	Holzbau	Projekt Nr.:	19-036
Bauherr:		Erstelldatum:	28.07.2019
Künstler:	Herr Gisbert Baermann	Maßstab:	1:20
		Ersteller:	T. Krohs
		Blattgröße:	DIN A0

Inhalt:	Abbund und Vormontage		
Plan Nr.:	AMA-WP-001	Abdruck Nr.:	1
Plan Stand:	Vorabzug	© 2019	Wittmann-Berndt Holz
		0049 037755 9201-0	F&E
		0049 037755 9201-26	