DOLCI ARCHITECTES

Centre Saint-Roch - Rue des Pêcheurs 8
CH - 1400 Yverdon-les-Bains
Tél: +41 (0) 24 424 14 14
info@dolci-architectes.ch
www.dolci-architectes.ch

SIDP de Porrentruy

Patinoire de Porrentruy

Chemins des Bains 23, CH - 2900 Porrentruy

Parcelles n° : 714 -2397 -2510

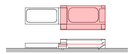

PAT P_A_A_005H_Niv2_20200306

Plan n° : PAT P_A_A_005H_Niv2_20200306

N° d'affaire	:	534.3	Dessiné par	:	FDOS	Echelle	: 1:100
Phase	:	**EXECUTION**	Dessiné le	:	28.09.2018	Format	: 126 x 59.4
Responsable	:	JFL	Indice plan	:	C	Imprimé le	: 06.03.2020

Architecte
DOLCI ARCHITECTES
Centre Saint-Roch - Rue des Pêcheurs 8
CH - 1400 Yverdon-les-Bains
Tél: +41 (0) 24 424 14 14
info@dolci-architectes.ch
www.dolci-architectes.ch

Architecte
STÄHELIN PARTNER
Rue de la Jeunesse 2
CH - 2800 Delémont
Tél: +41 (0) 32 421 96 60
info@staehelinpartner.com
www.staehelinpartner.ch

Ingénieur civil
BUCHS & PLUMEY SA
La Rochette 9
CH - 2900 Porrentruy
Tél: +41 (0) 32 465 11 00
info@buchs-plumey.ch

Ingénieur CVS
AZ INGENIEURS SA
Route d'Oron 2 - CP 24
CH - 1004 Lausanne
Tél: +41 (0) 21 651 26 26
lausanne@azingenieurs.ch

Ingénieur électricité
PRO ENGINNERING AG
Innere Margarethenstrasse 2
CH - 4051 Basel
Tél: +41 (0) 61 385 20 00
info@proengineering.ch

Ingénieur bois
TIMBATEC AG
Falkenplatz 1
CH - 3012 Bern
Tél: +41 (0) 58 255 15 30
bern@timbatec.ch

Ingénieur et sécurité incendie
ISI Sàrl
Avenue de Morges 26
CH - 1004 Lausanne
Tél: +41 (0) 78 600 90 31
info@incendie.ch

Physique du bâtiment
ESTIA SA
EPFL Innovation Park, Bâtiment C
CH - 1015 Lausanne
Tél: +41 (0) 21 510 59 59
mail@estia.ch

Acousticien
ECO ACOUSTIQUE SA
Avenue de l'Université 24
CH - 1005 Lausanne
Tél: +41 (0) 21 641 04 04
info@ecoacoustique.ch

Architecte paysagiste
PROFIL PAYSAGE
Centre Saint-Roch - Rue des Pêcheurs 8
CH - 1400 Yverdon-les-Bains
Tél: +41 (0) 24 424 14 18
gaelle.hj@profil-paysage.ch

Spécialiste façade
BCS SA
Draizes 3
CH - 2000 Neuchâtel
Tél: +41 (0) 32 732 98 08
info@bcs-facades.ch

Spécialiste restaurant
CUISINOX SA
Route de la Taille 5
CH - 2053 Cernier
Tél: +41 (0) 32 852 05 29
info@cuisinox.ch

Les entreprises sont tenues de vérifier les cotes.Toute erreur, omission ou incompréhension doit être signalée immédiatement à l'architecte.

Modifications

Indice	Description	Dessiné le	Dessiné par
B	Ajout cloison sur balcon cage d'escalier nord-ouest	13.02.2020	FBWE
C	Ajout lavabo local CCA	27.02.2020	FDOS
H	modification agencement back-office	06.03.2020	FDOS

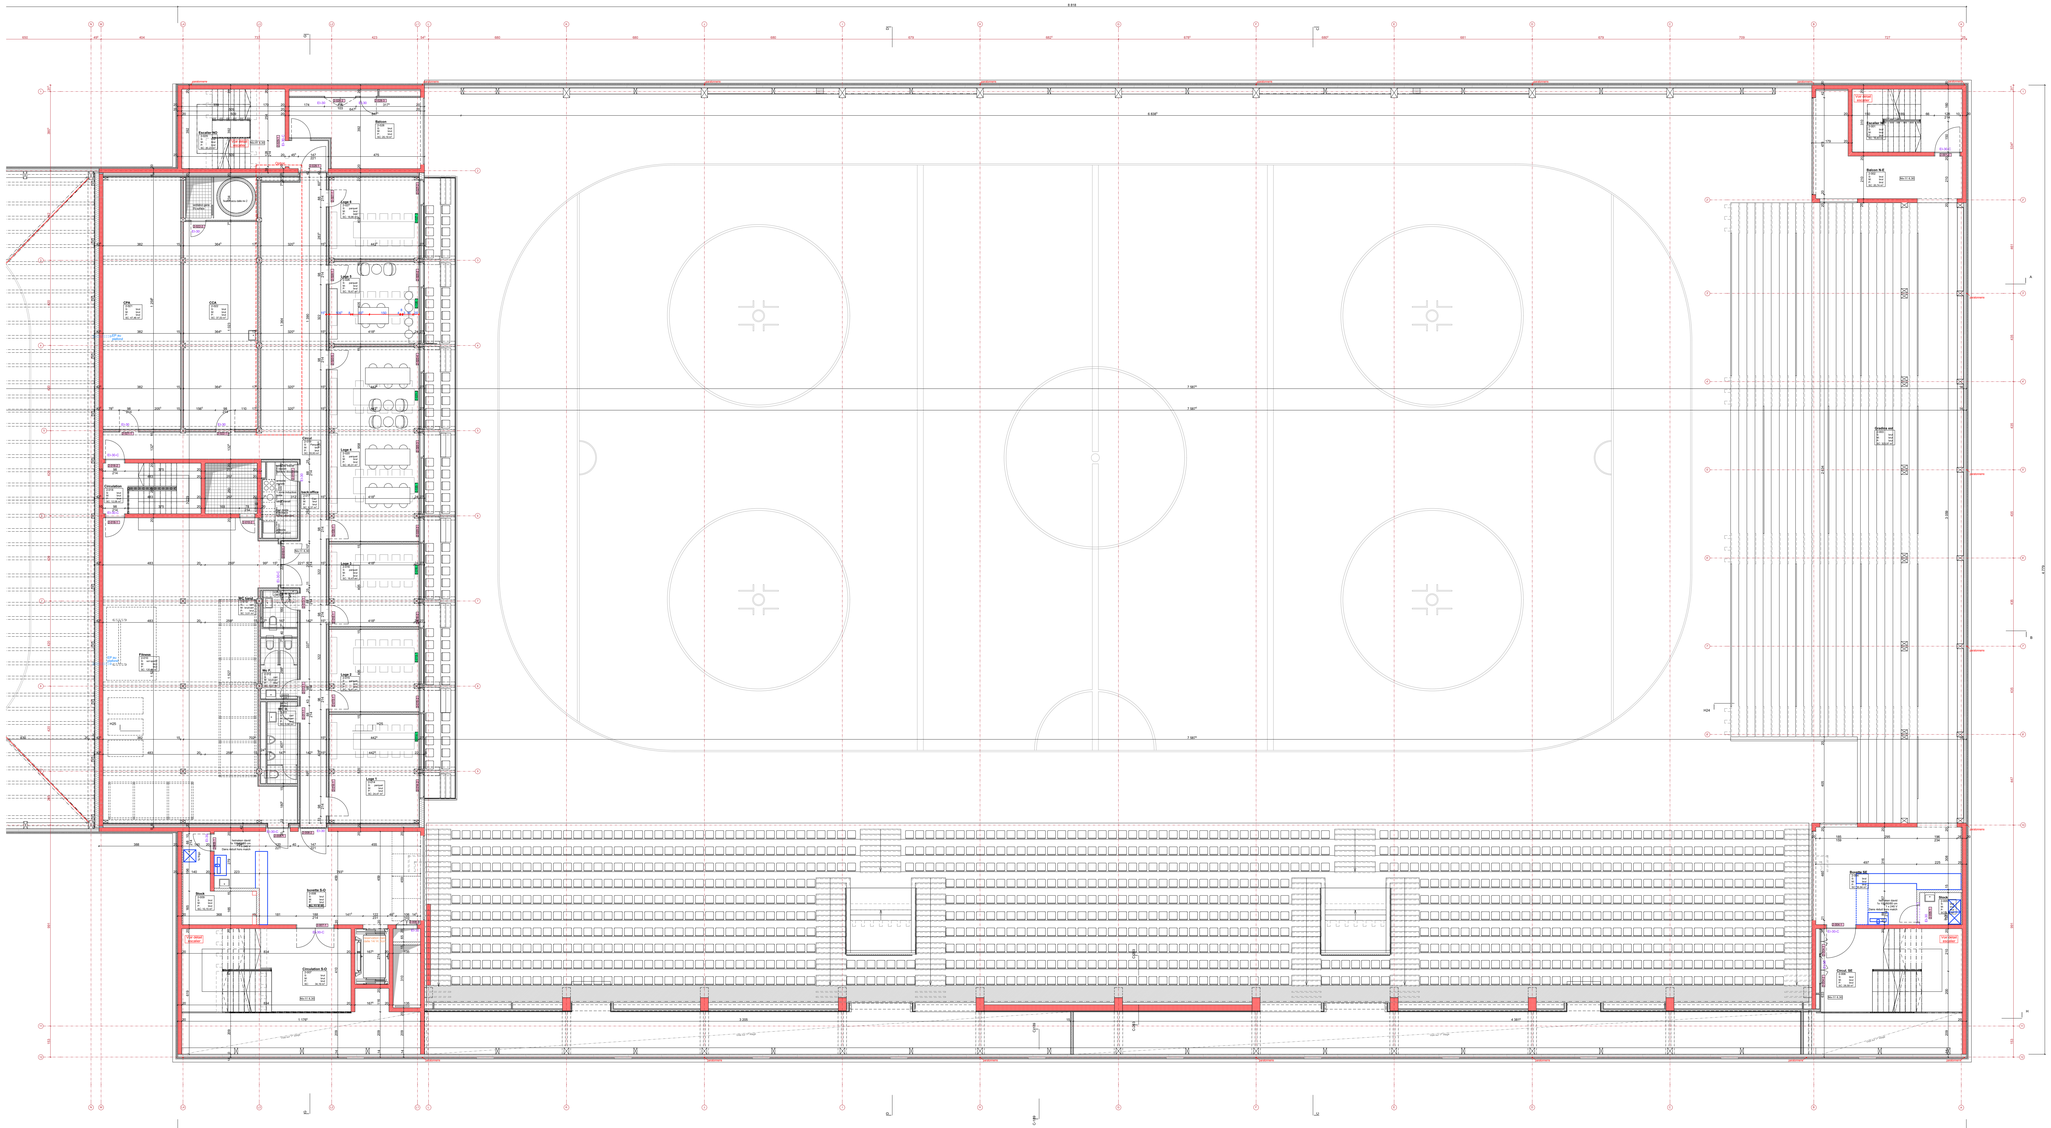

Etage 2 = +5.64