untergeschoss | 1:100

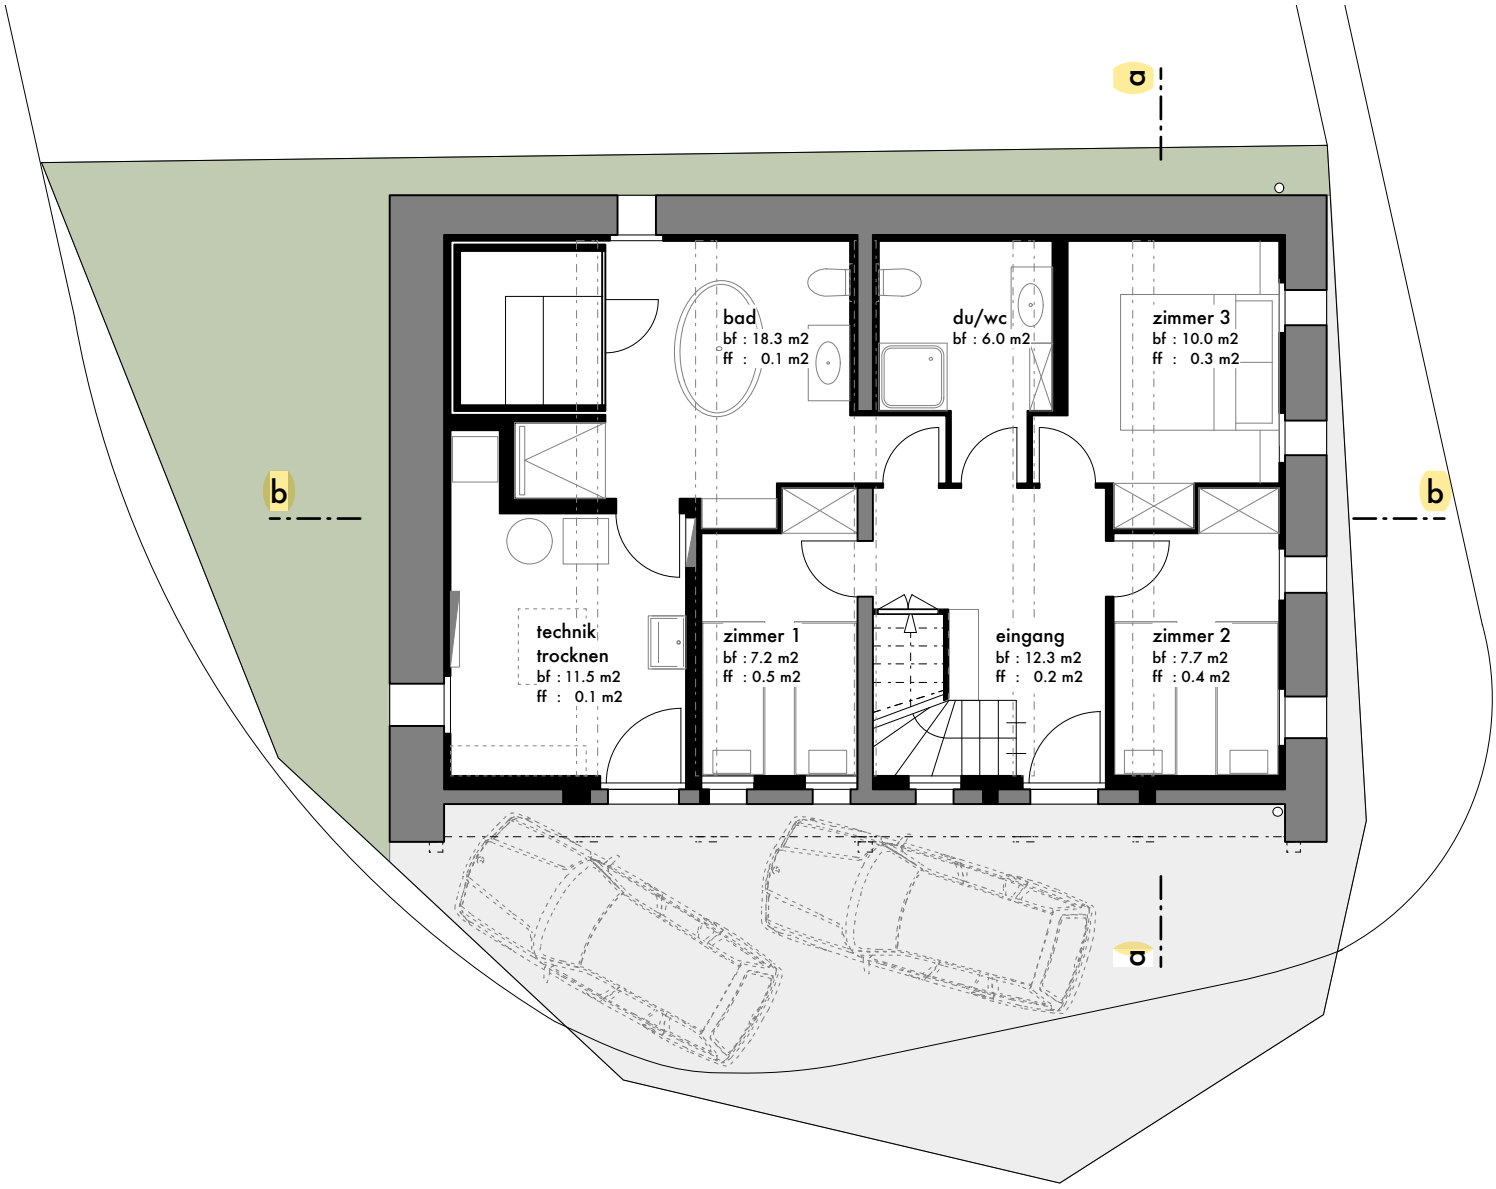

© by stauffacher aemisegger architekten gmbh. alle rechte vorbehalten. unerlaubte benutzung ohne einwilligung verboten!

STAUFFACHER AEMISEGGER architekten

erdgeschoss | 1:100

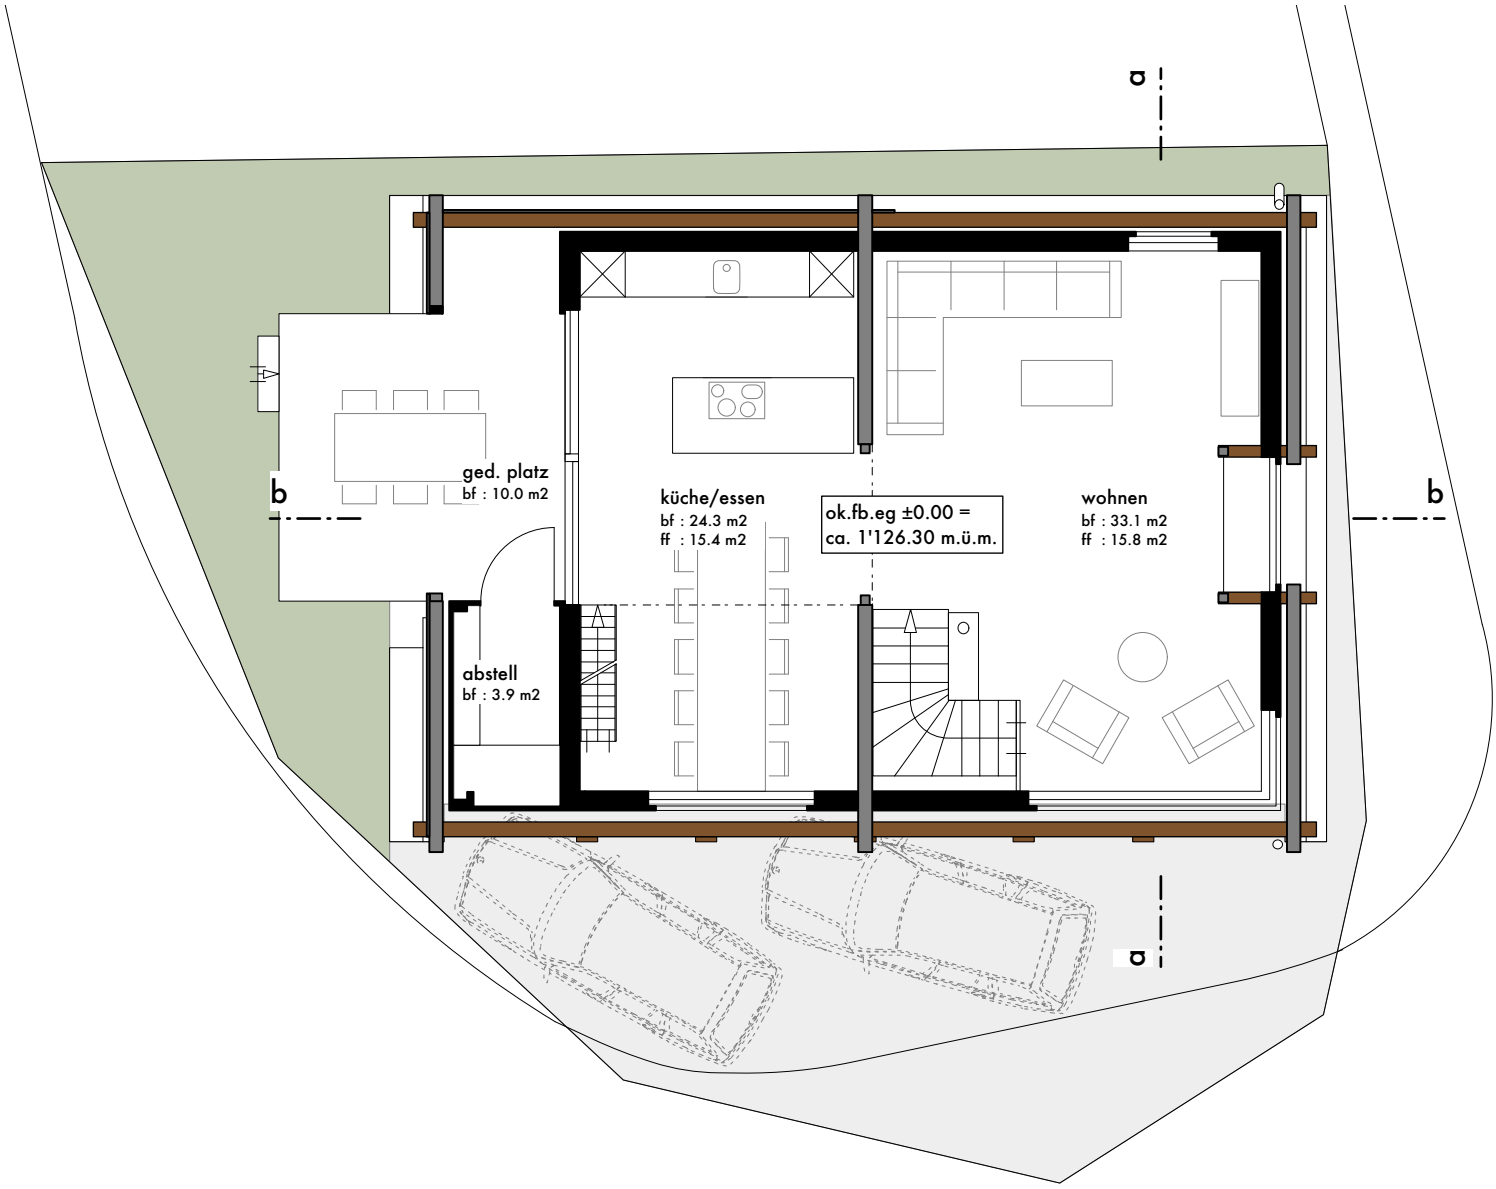

© by stauffacher aemisegger architekten gmbh. alle rechte vorbehalten. unerlaubte benutzung ohne einwilligung verboten!

STAUFFACHER AEMISEGGER architekten

dachgeschoss | 1:100

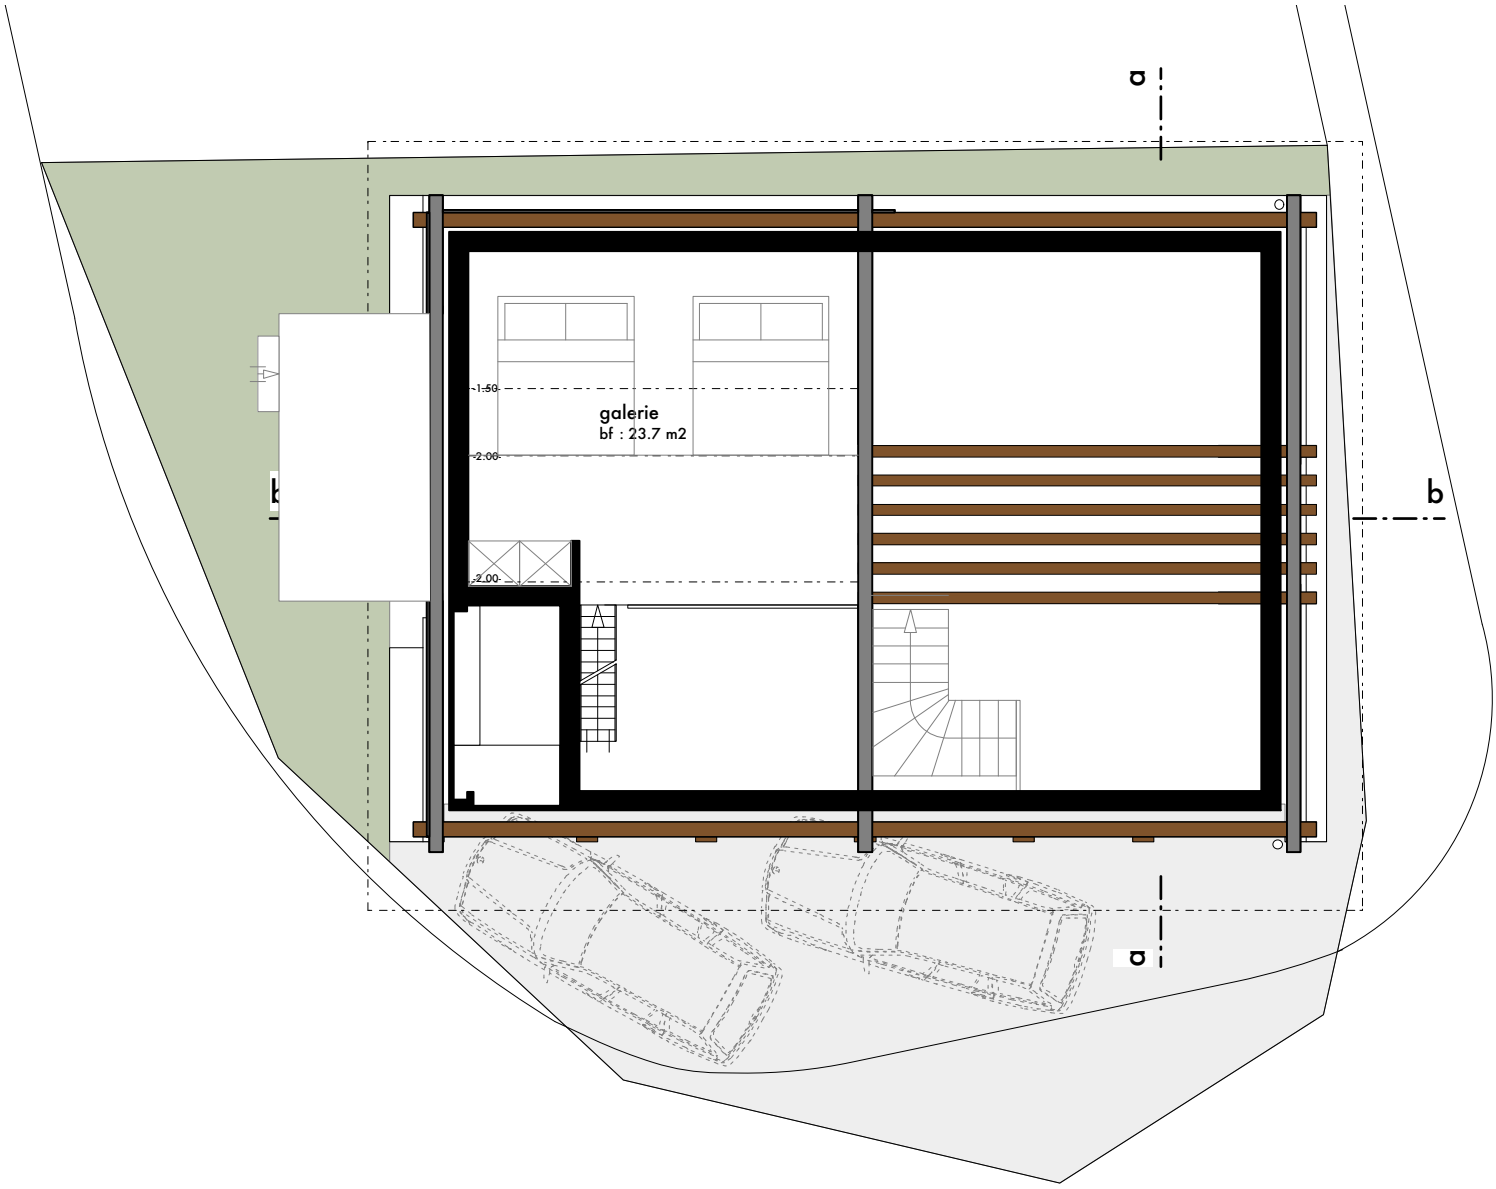

© by stauffacher aemisegger architekten gmbh. alle rechte vorbehalten. unerlaubte benutzung ohne einwilligung verboten!

STAUFFACHER AEMISEGGER architekten

schnitt a-a | 1:100

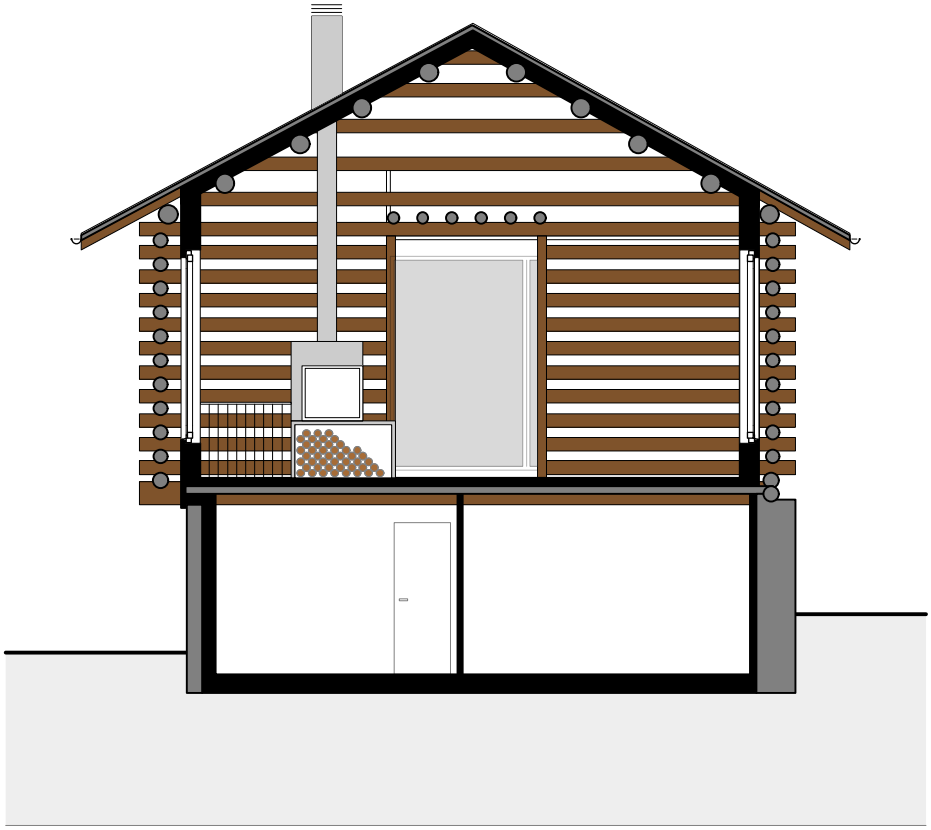

© by stauffacher aemisegger architekten gmbh. alle rechte vorbehalten. unerlaubte benutzung ohne einwilligung verboten!

STAUFFACHER AEMISEGGER architekten

schnitt b-b | 1:100

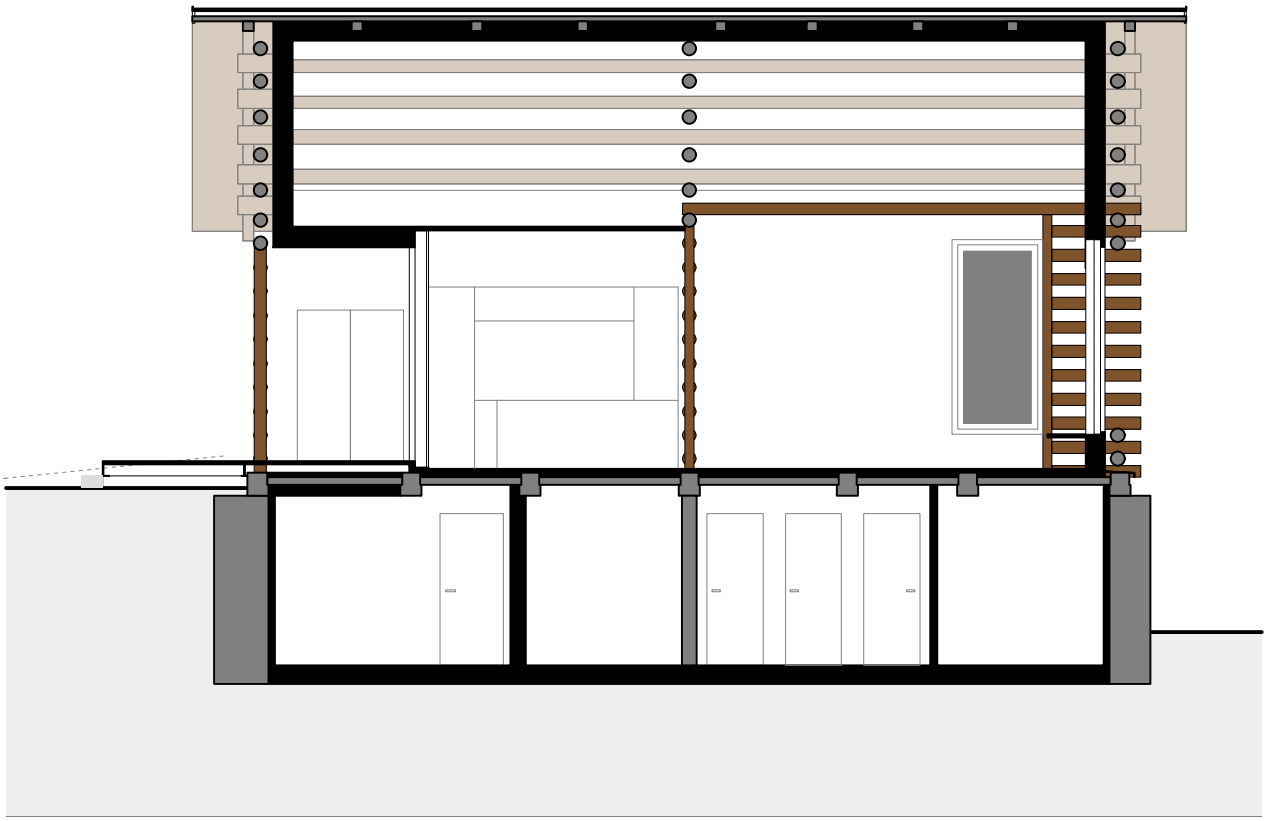

© by stauffacher aemisegger architekten gmbh. alle rechte vorbehalten. unerlaubte benutzung ohne einwilligung verboten!

STAUFFACHER AEMISEGGER architekten

nordostfassade | 1:100

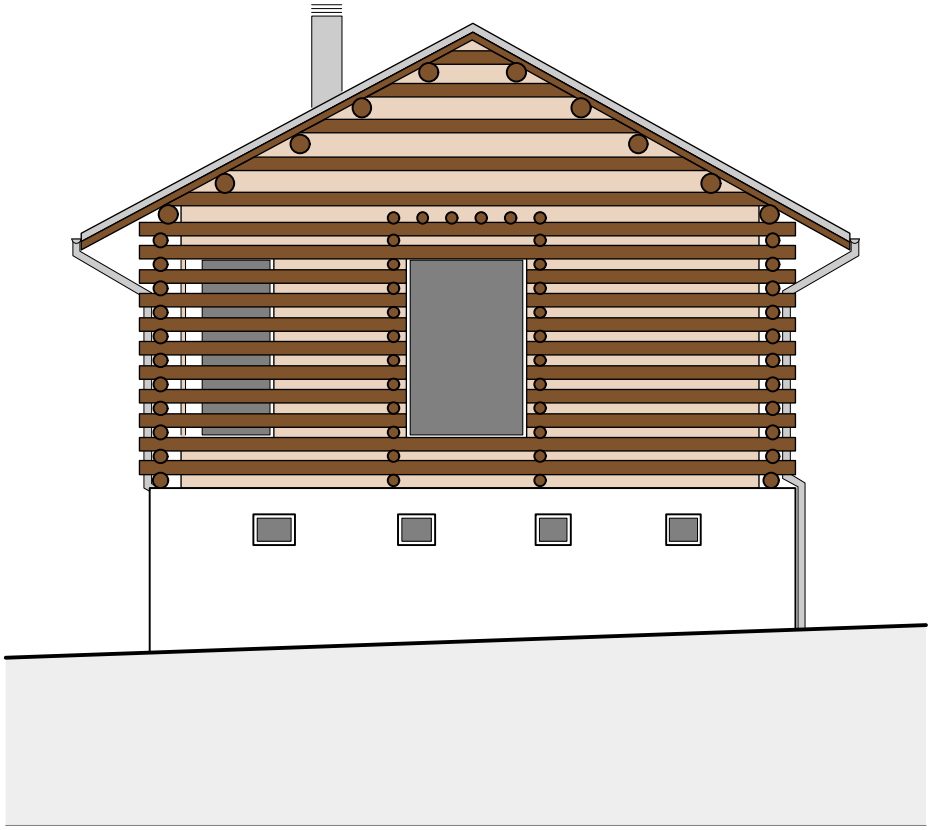

© by stauffacher aemisegger architekten gmbh. alle rechte vorbehalten. unerlaubte benutzung ohne einwilligung verboten!

STAUFFACHER AEMISEGGER architekten

südostfassade | 1:100

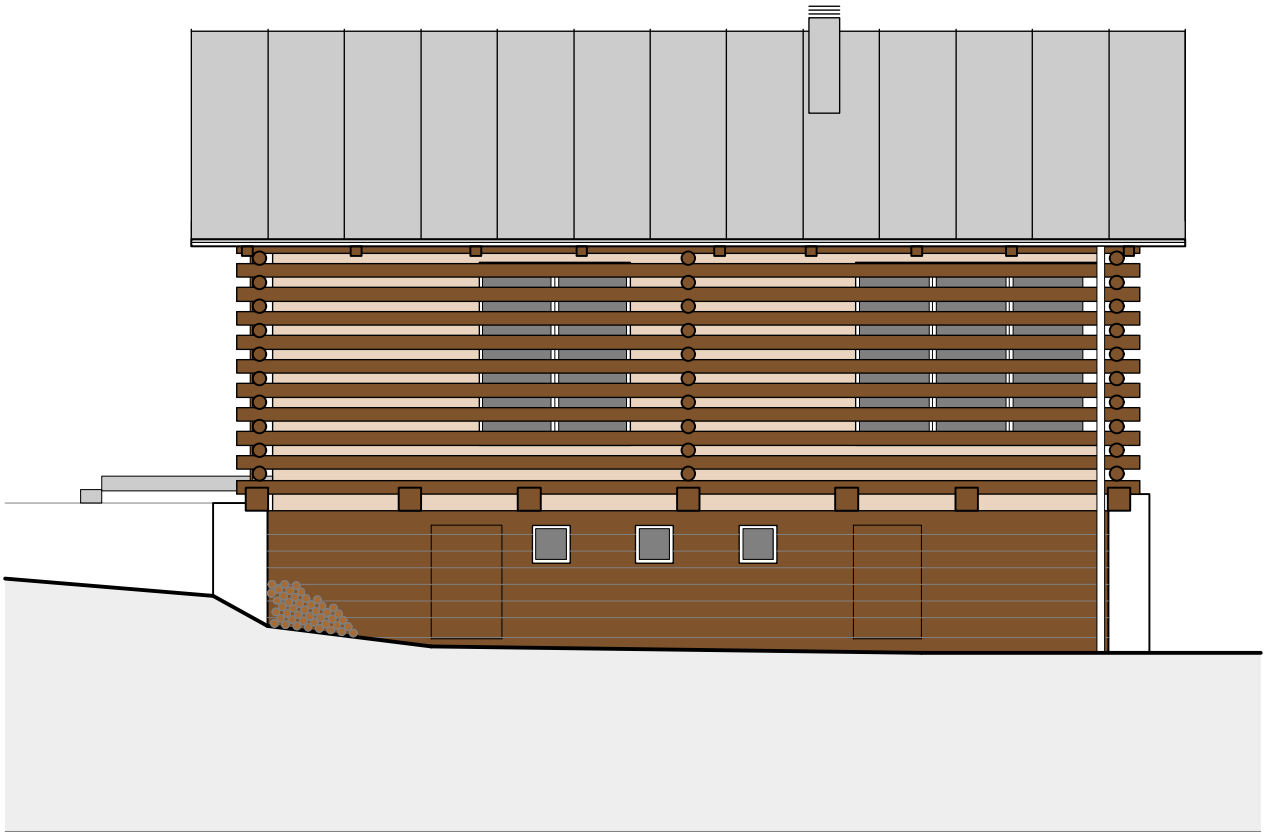

© by stauffacher aemisegger architekten gmbh. alle rechte vorbehalten. unerlaubte benutzung ohne einwilligung verboten!

STAUFFACHER AEMISEGGER architekten

südwestfassade | 1:100

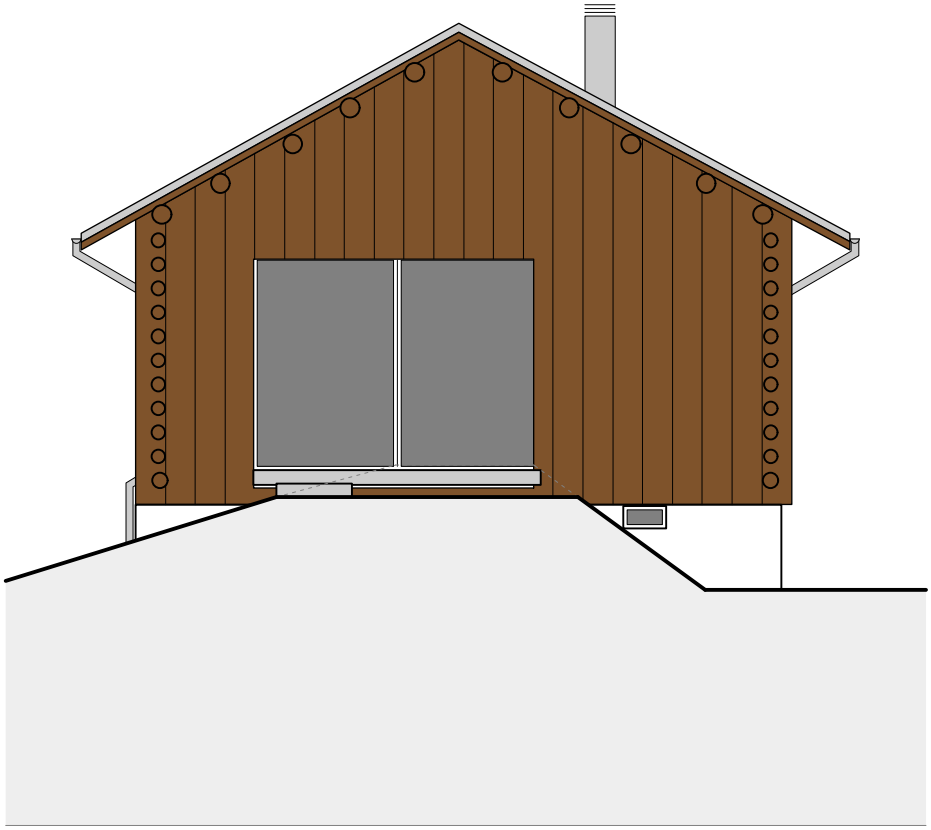

© by stauffacher aemisegger architekten gmbh. alle rechte vorbehalten. unerlaubte benutzung ohne einwilligung verboten!

STAUFFACHER AEMISEGGER architekten

nordwestfassade | 1:100

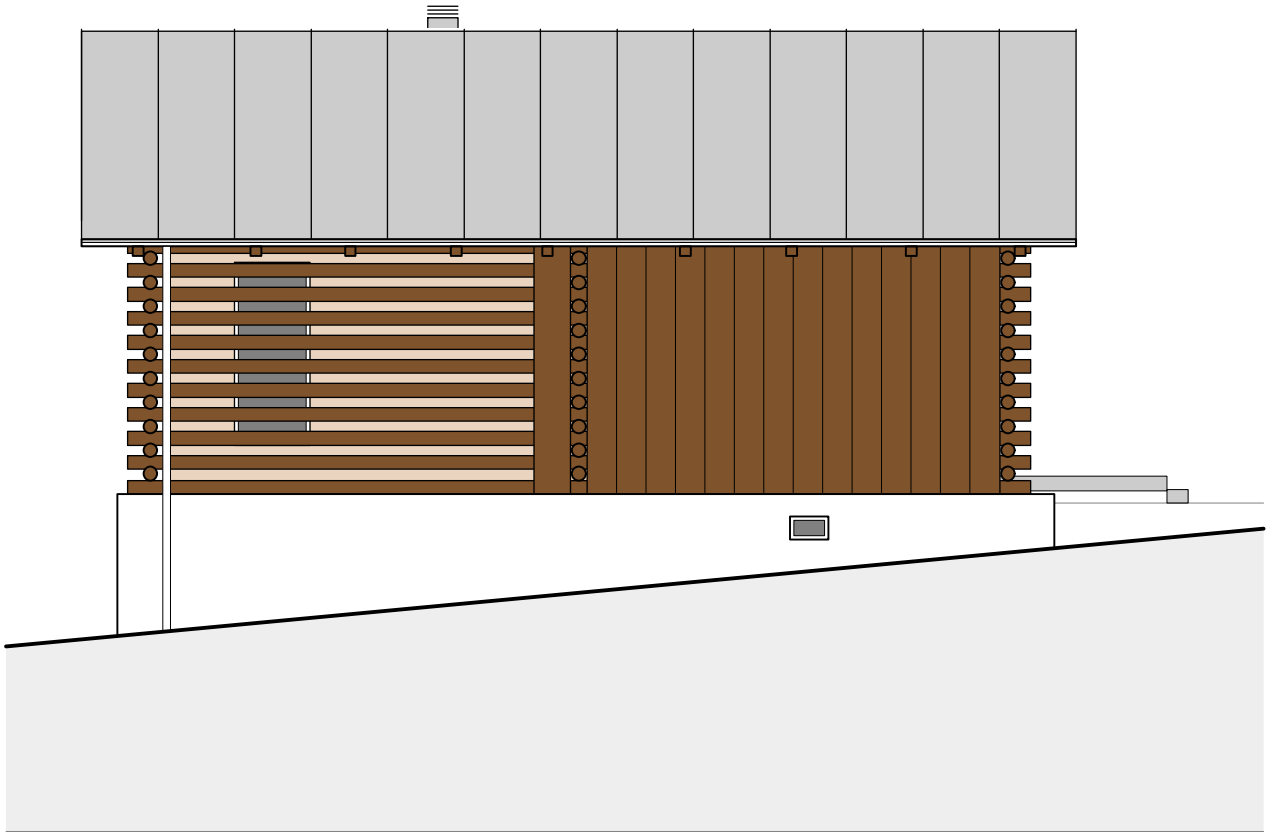

© by stauffacher aemisegger architekten gmbh. alle rechte vorbehalten. unerlaubte benutzung ohne einwilligung verboten!

STAUFFACHER AEMISEGGER architekten