



Grundriss

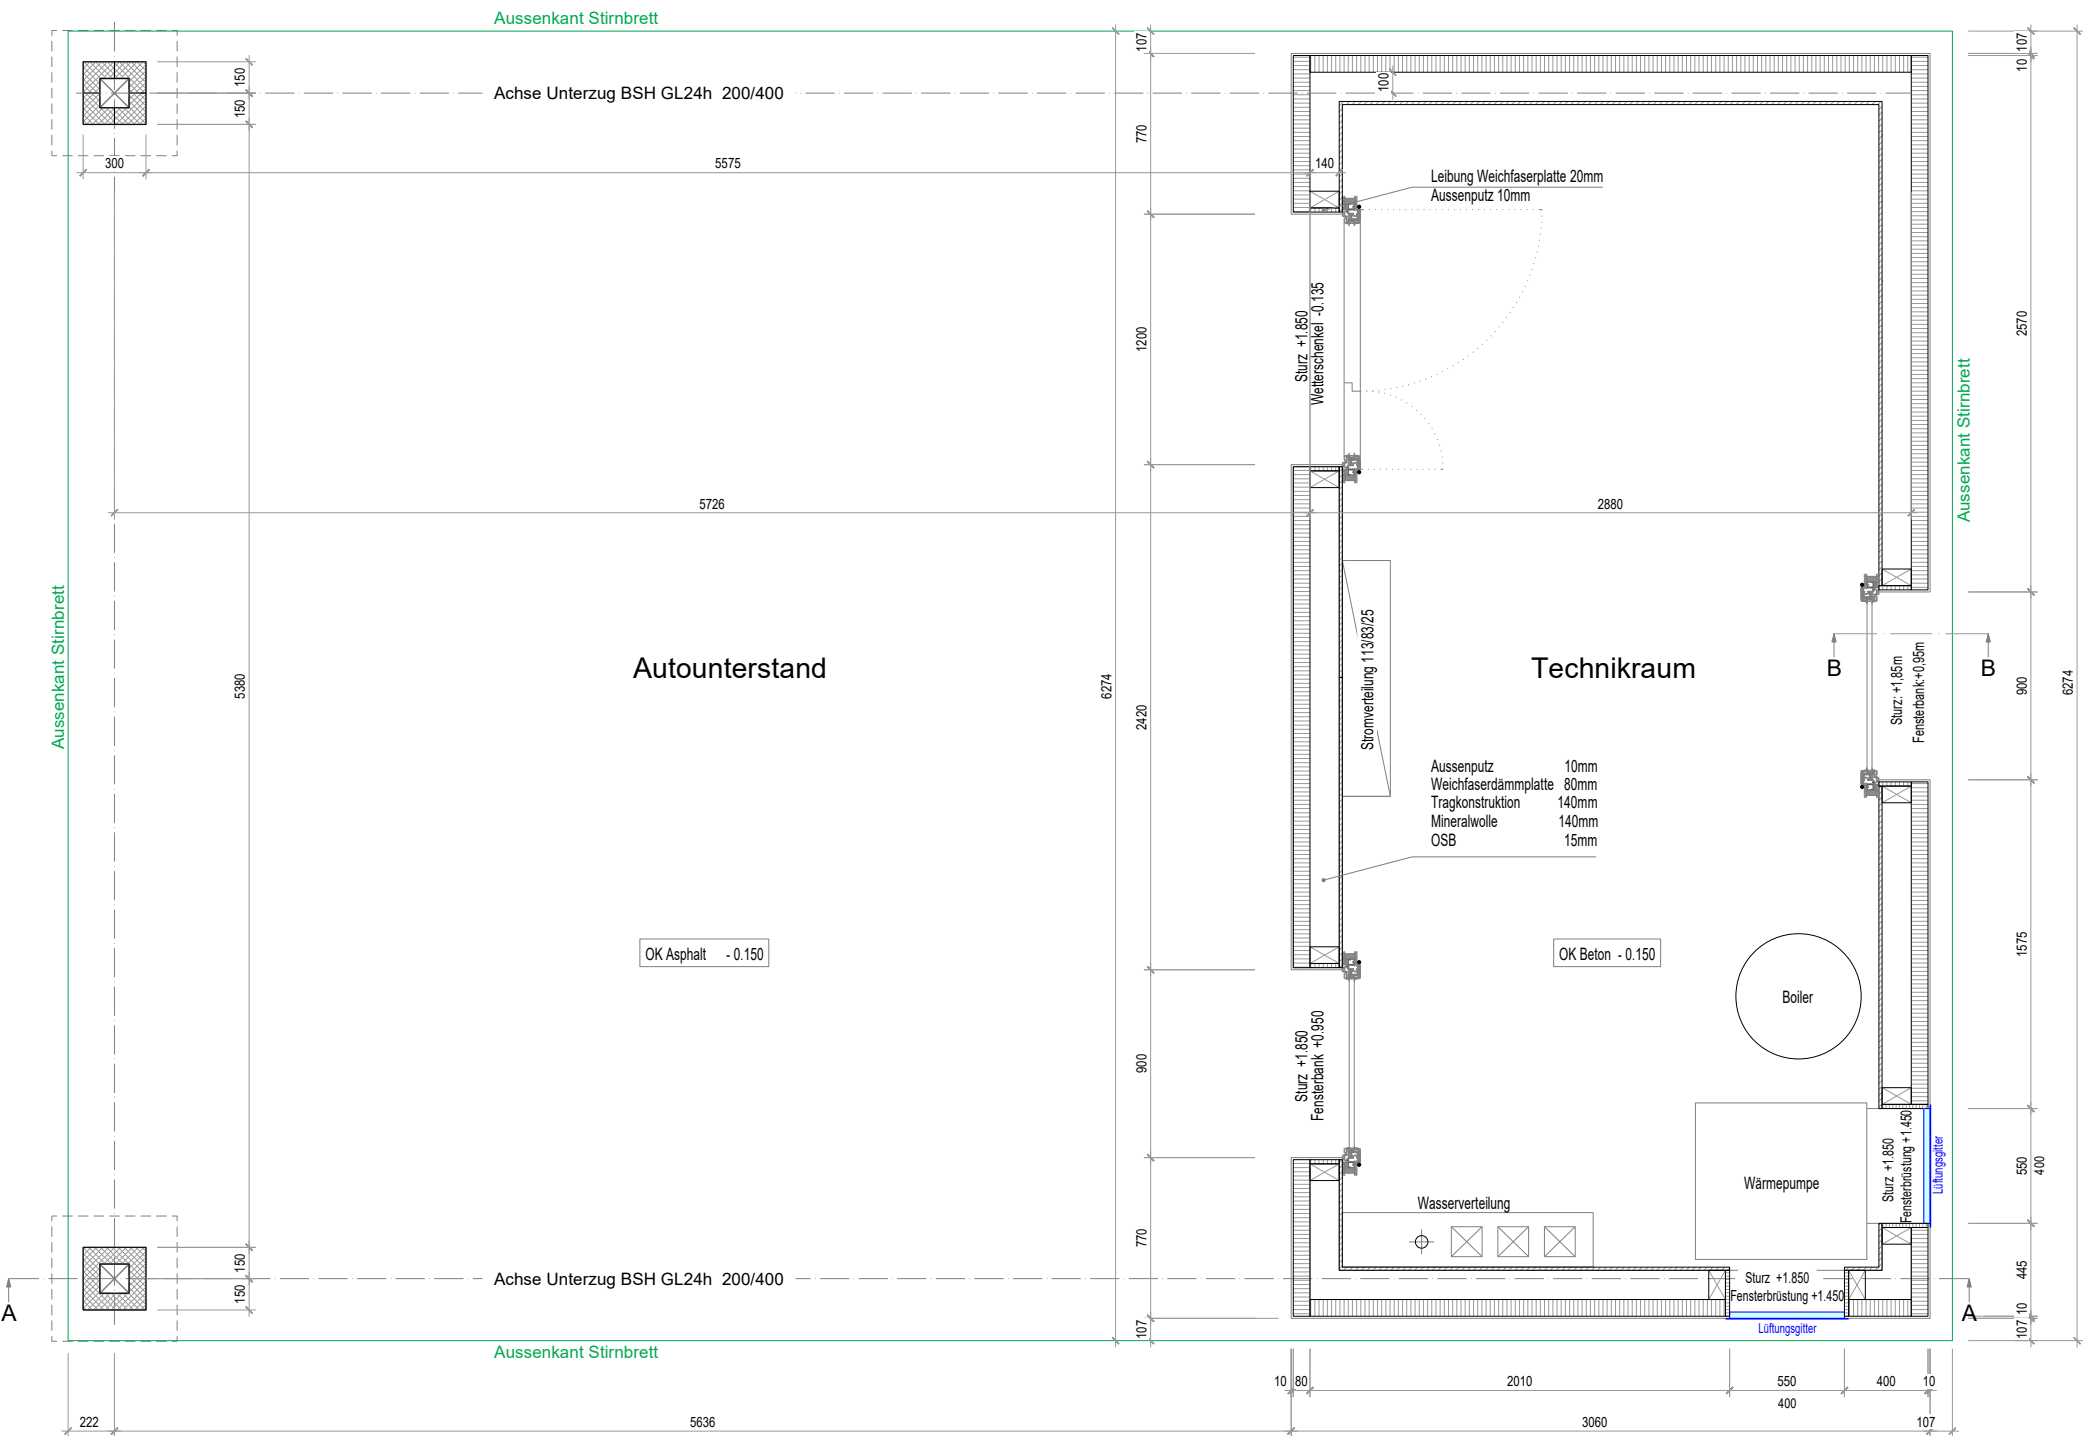

Schnitt A-A

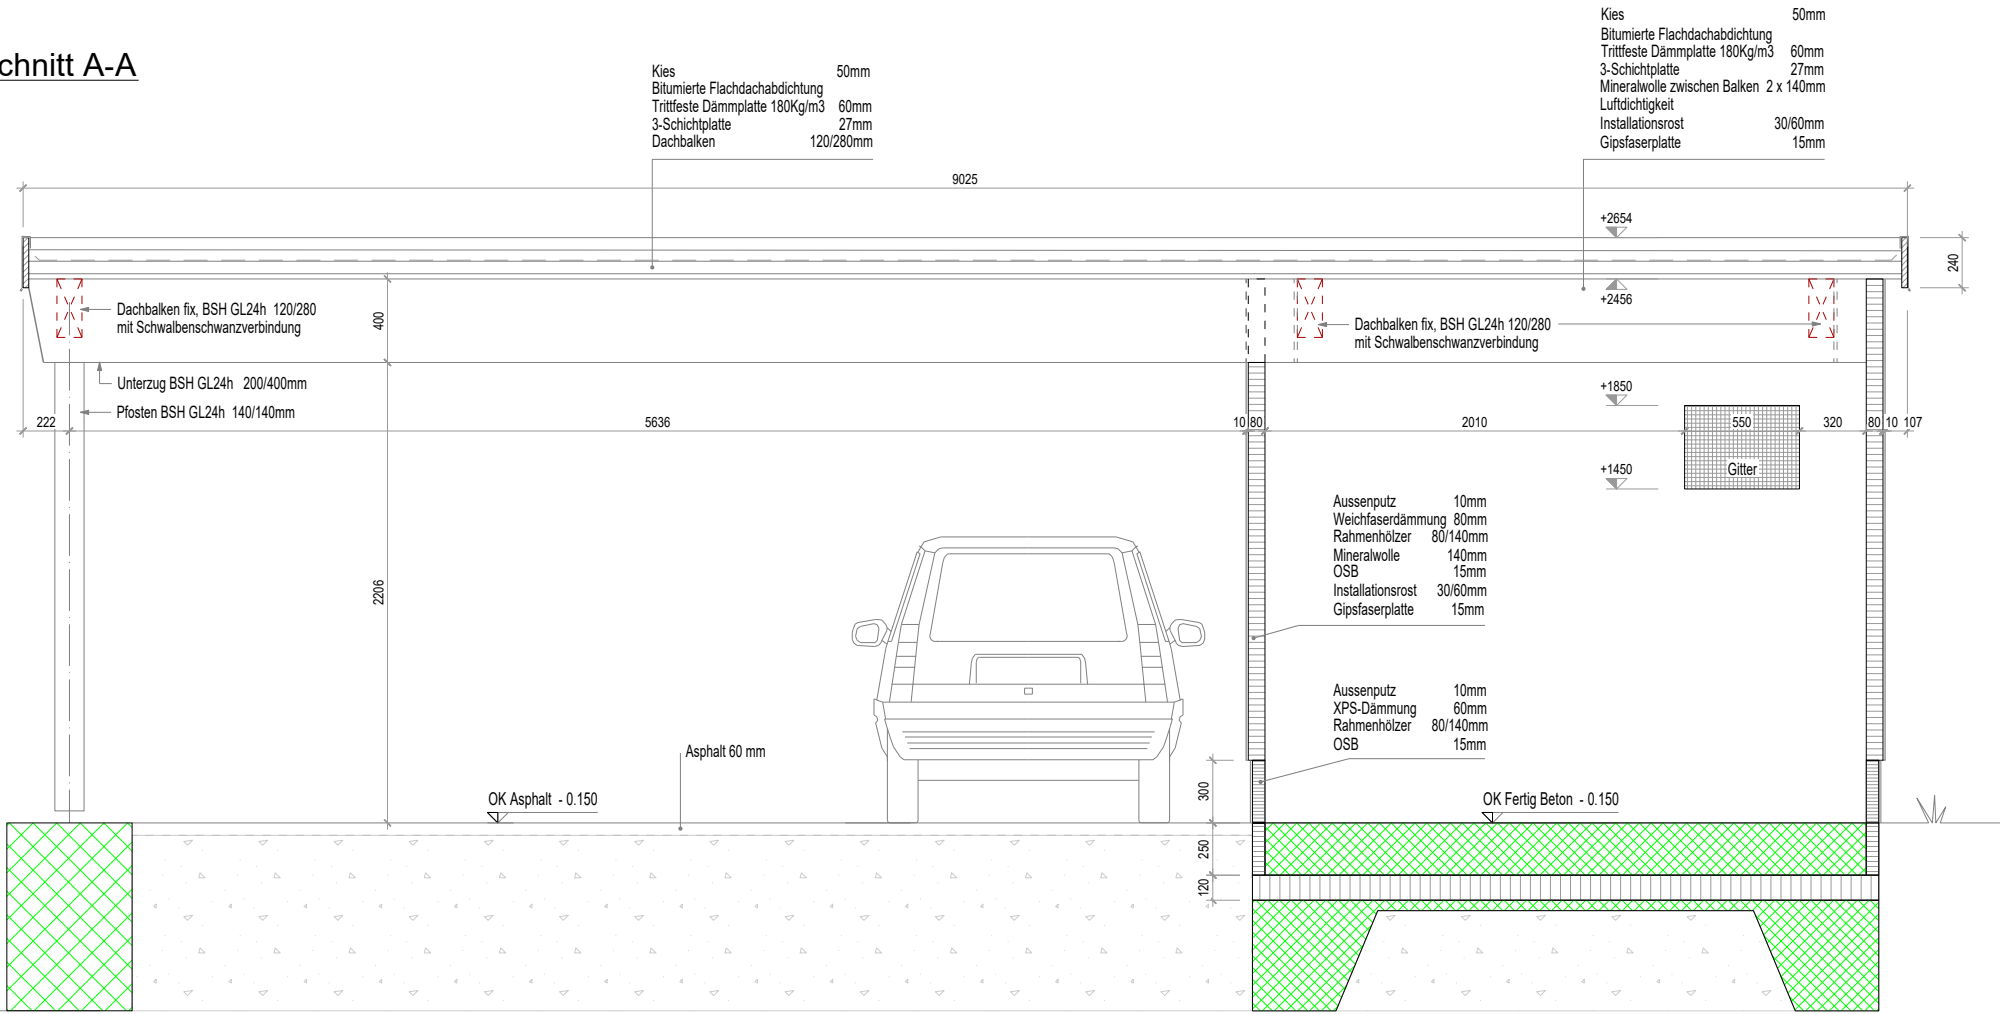

Architektenplan Pos. 2.3

Qualifikationsverfahren 2018		FRE FÉDÉRATION ROMANDE DES ENTREPRISES DE CHARPENTE ET DE MENUISERIE		holzbauschweiz	
Zimmermann EFZ / Zimmerin EFZ		Werkpläne		Pos. 2.3	
Name		Vorname		Kandidat Nr.	