
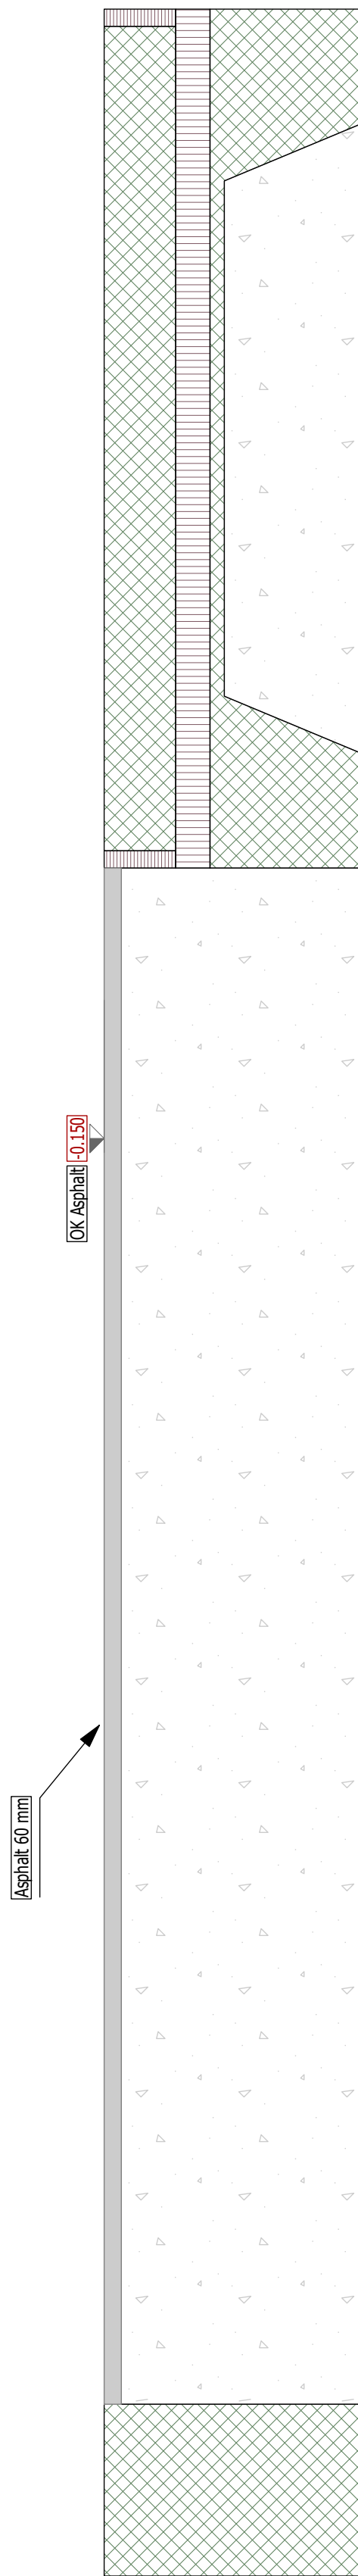
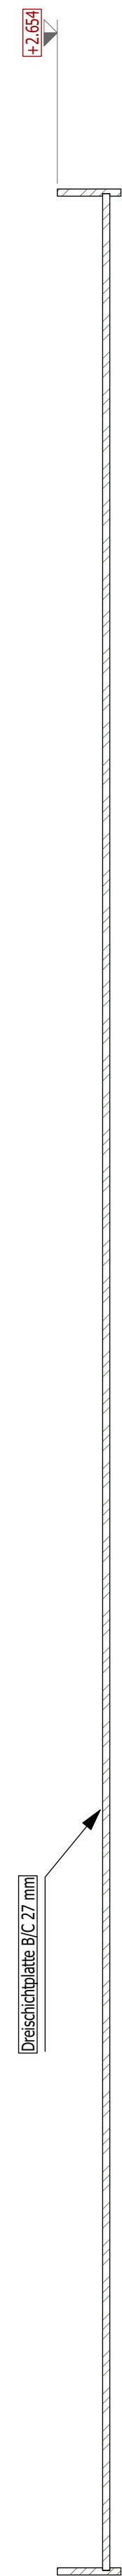


Grundriss M 1:20

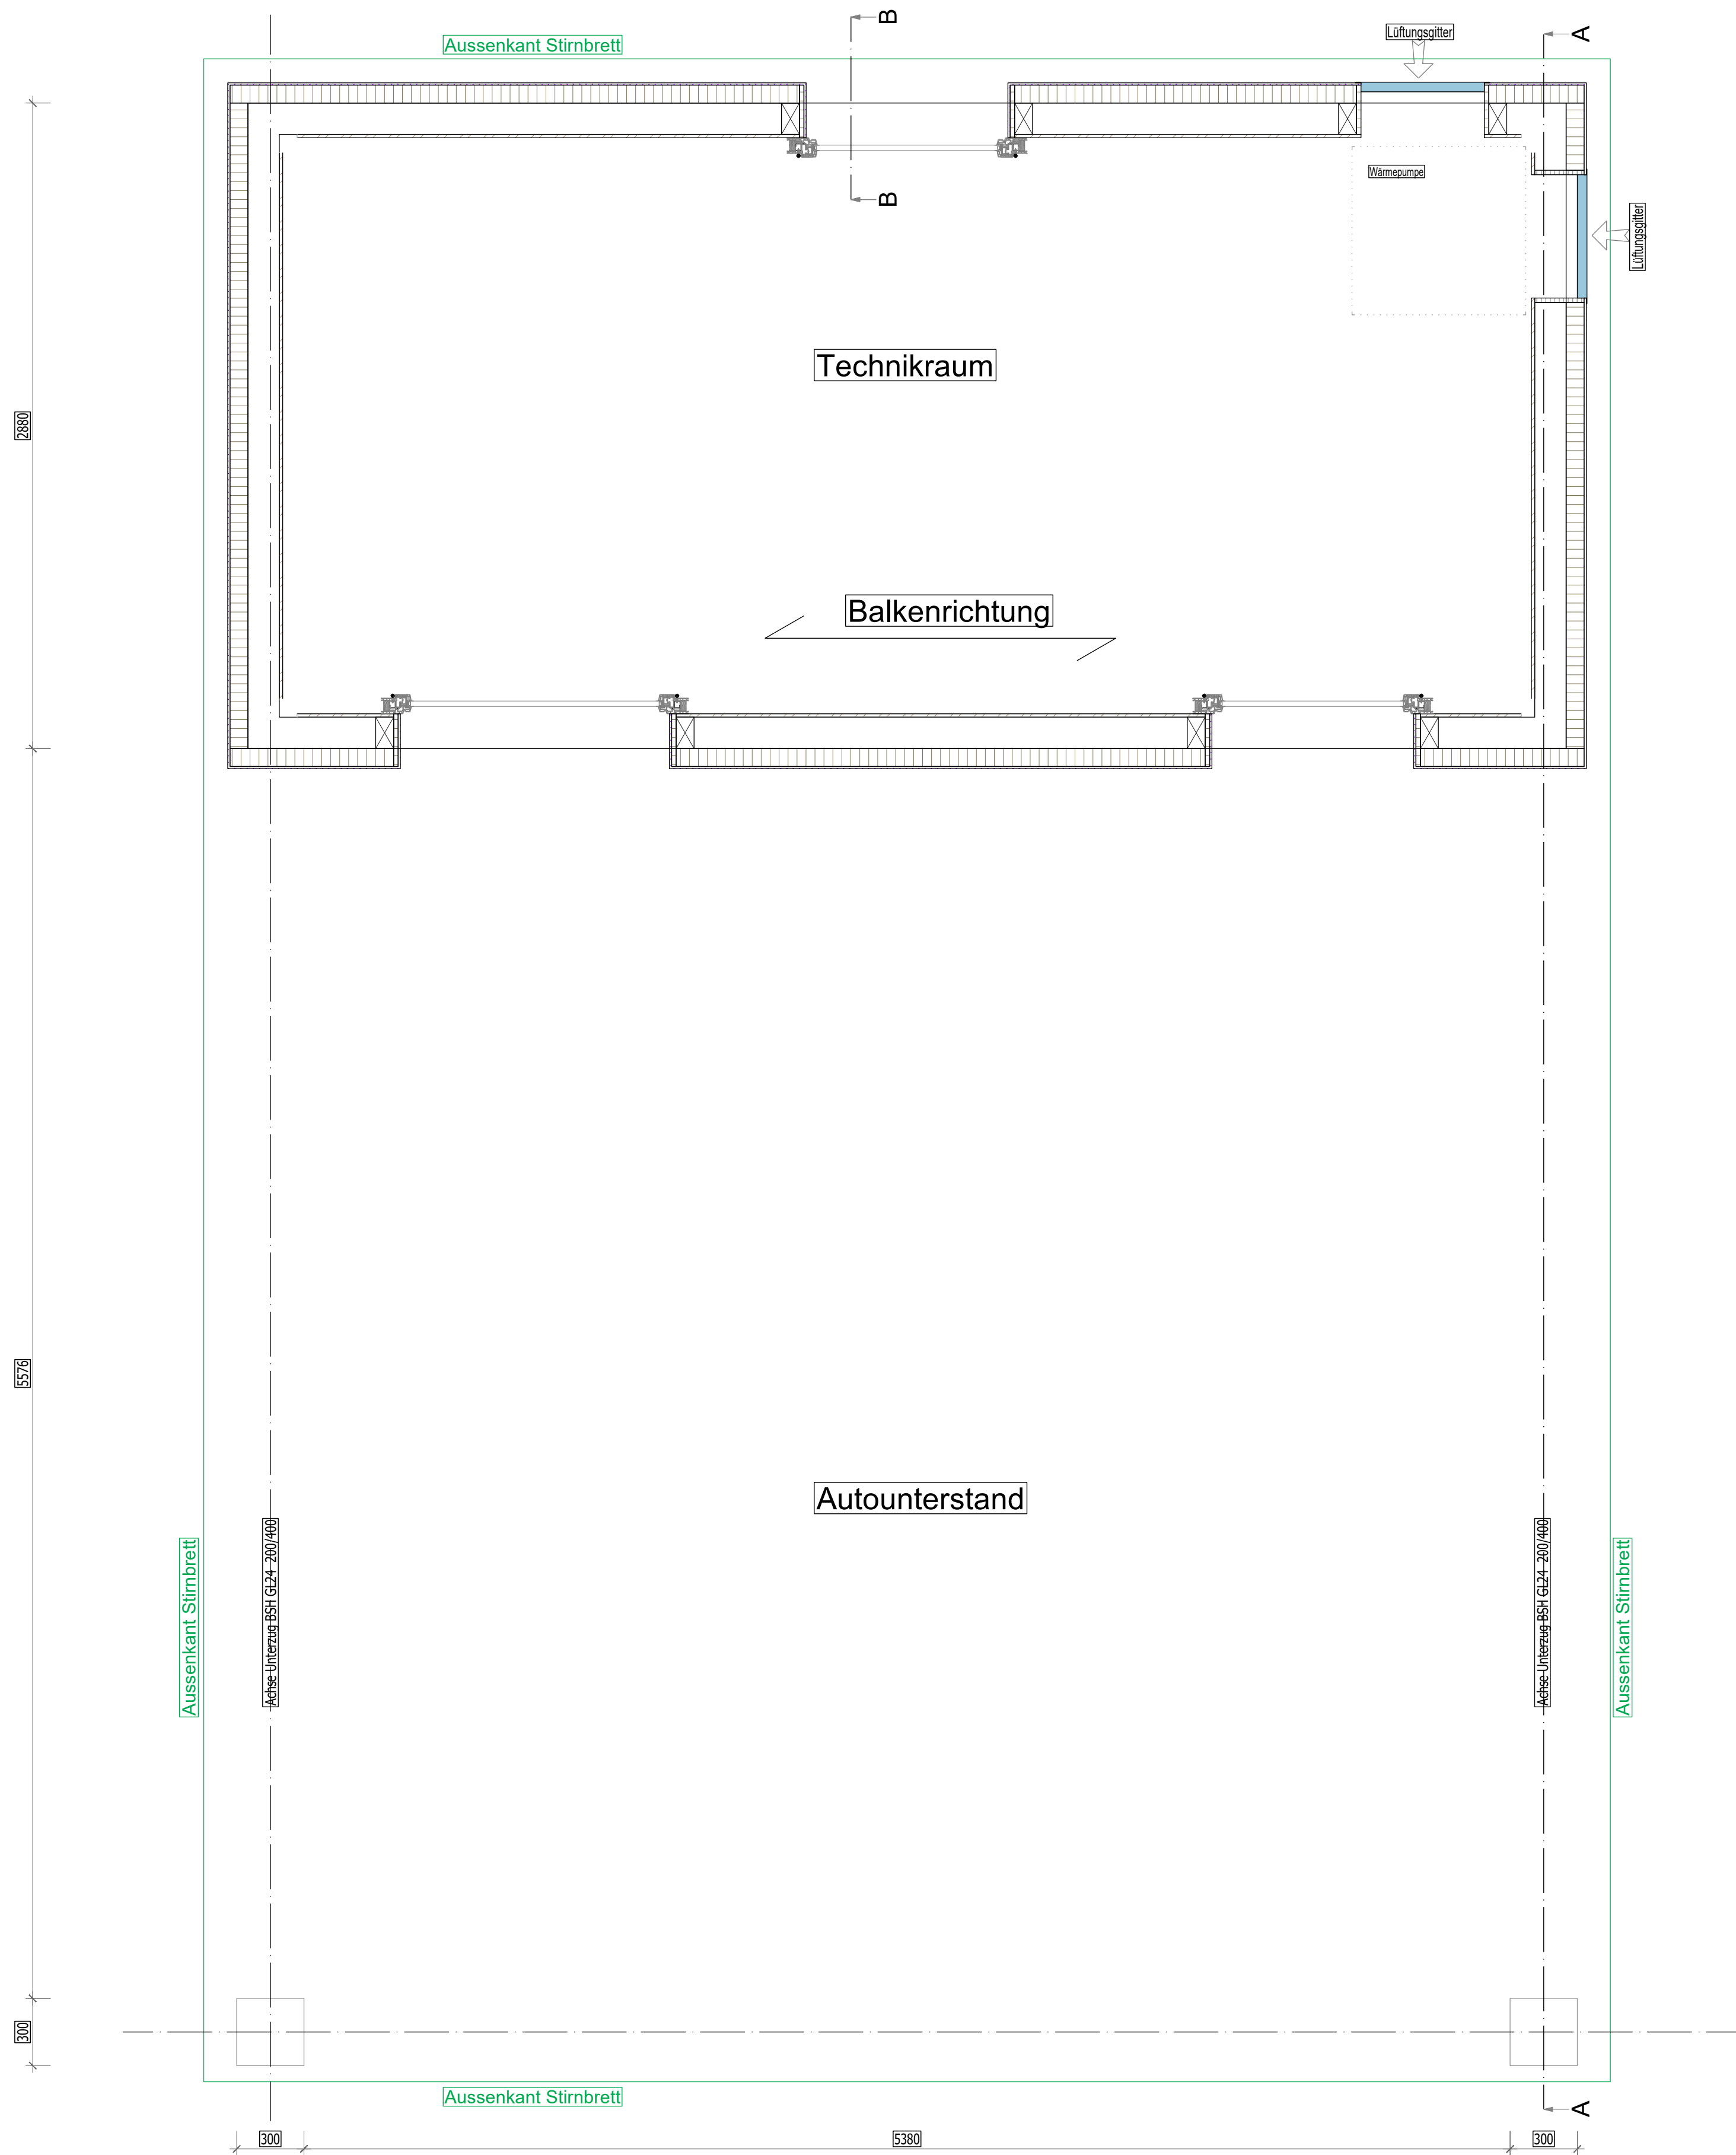

Schnitt A-A M 1:20

Position: 2.3.1 Konstruktionen Richtzeit: 90 min

Qualifikationsverfahren 2018			FRE FÉDÉRATION ROMANDE DES ENTREPRISES DE CHARPENTE D'ÉBÉNISTERIE ET DE MENUISERIE		holzbauschweiz	
Zimmermann EFZ / Zimmerin EFZ			2.3 Werkpläne		Pos. 1	
Name			Vorname		Kandidat Nr.	