

Dati:

Travi intelaiatura: 60/60 e 60/120 mm

Pan.OSB= pan. di rivestimento, controventatura e freno vapore: 15 mm

Tubo elettricista: Dm 20 mm

Scatola elettricista Dm 65 mm

## Procedura di qualificazione 2018

**F R E**  
**+ C**  
**E M**  
FÉDÉRATION  
ROMANDE  
DES ENTREPRISES  
DE CHARPENTERIE  
D'ÉBÉNISTERIE  
ET DE MENUISERIE

**holzbauschweiz**

Carpentiere AFC

Lavoro Pratico

Pos. 3.1


Nome ..... Cognome..... Candidato N° .....

### Pos. 3.1 Prefabbricazione di pareti intelaiata

Tempo: 90 min.

Sez. B--B Scala 1:10

Vista esterna Scala. 1:10

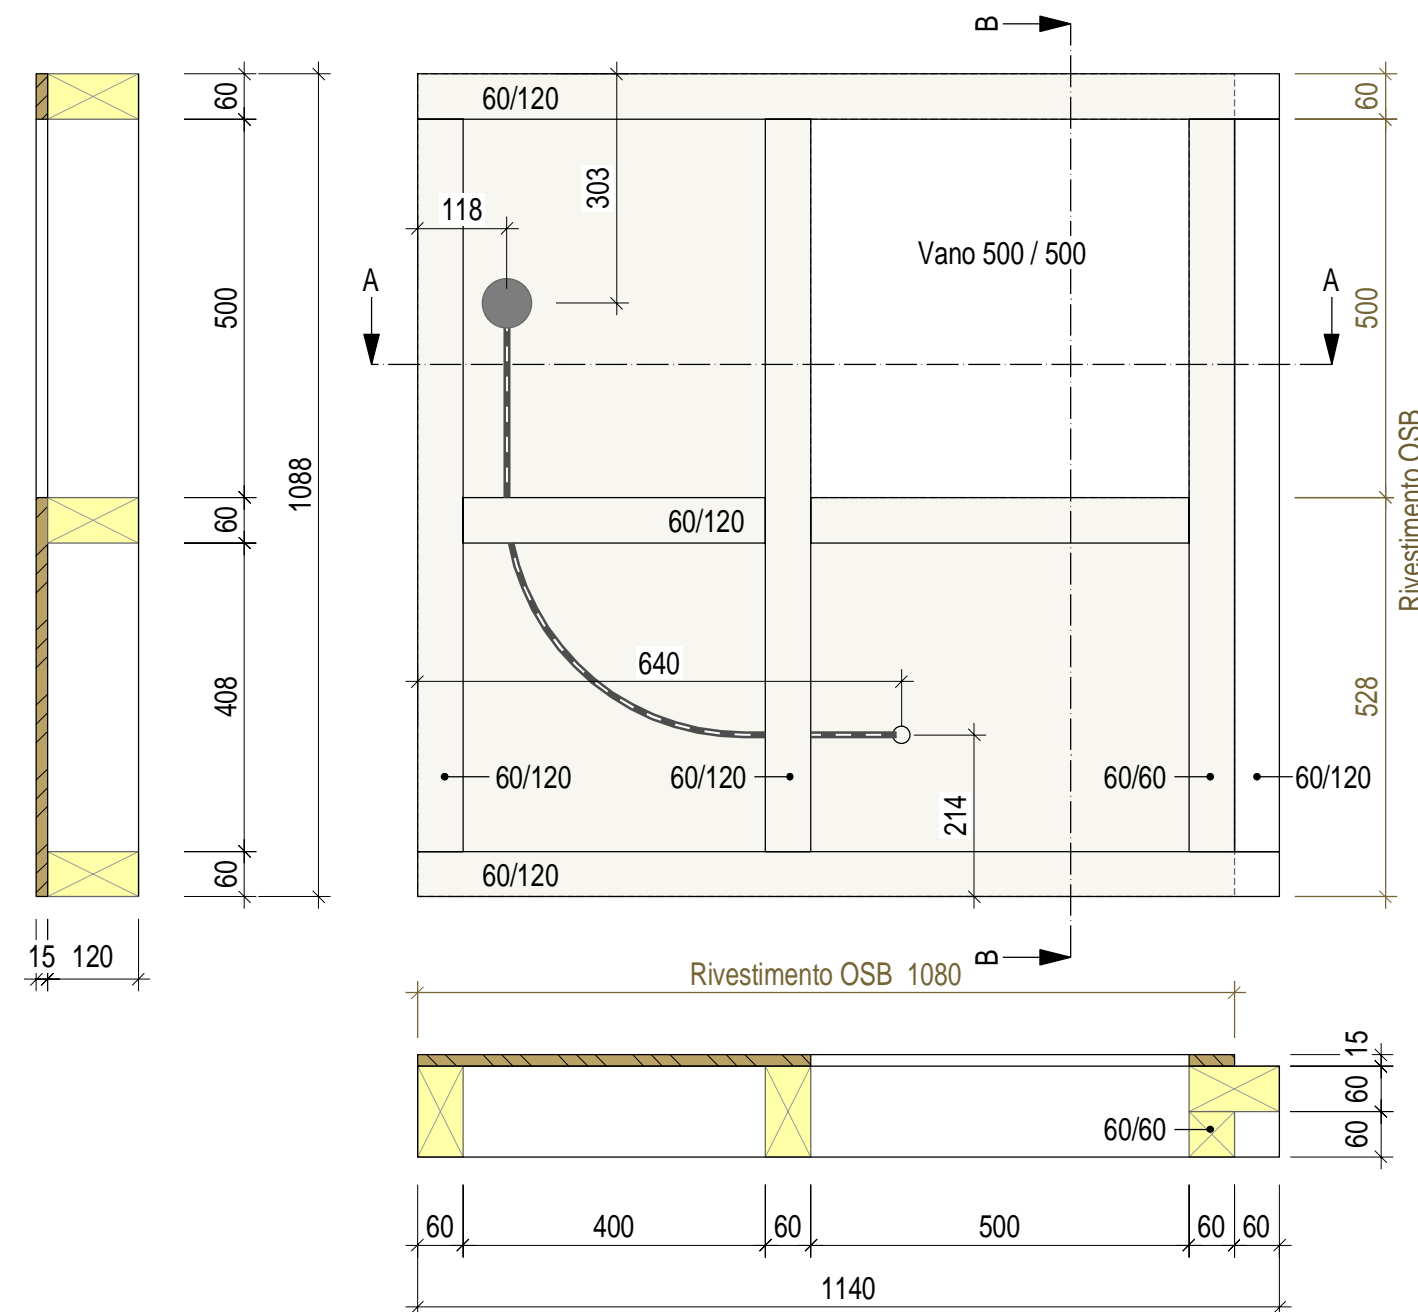

Sez. A--A Scala 1:10

#### Compito:

Realizzare elemento di parete intelaiata, con pannello di rivestimento e controventature.

Intelaiatura parete con giunti piatti e avvitati.

Tagliare il pannello di rivestimento in OSB, effettuando i relativi vani . fissaggio all'intelaiatura, con viti come da norma.

Apricare l'istallazione elettrica (tubi e scatola) secondo il piano. Rendere il rivestimento ermetico sigillando tubi e scatola.

#### Aiuti consentiti:

Attrezzi a mano

Macchine Portatili

