



Pianta

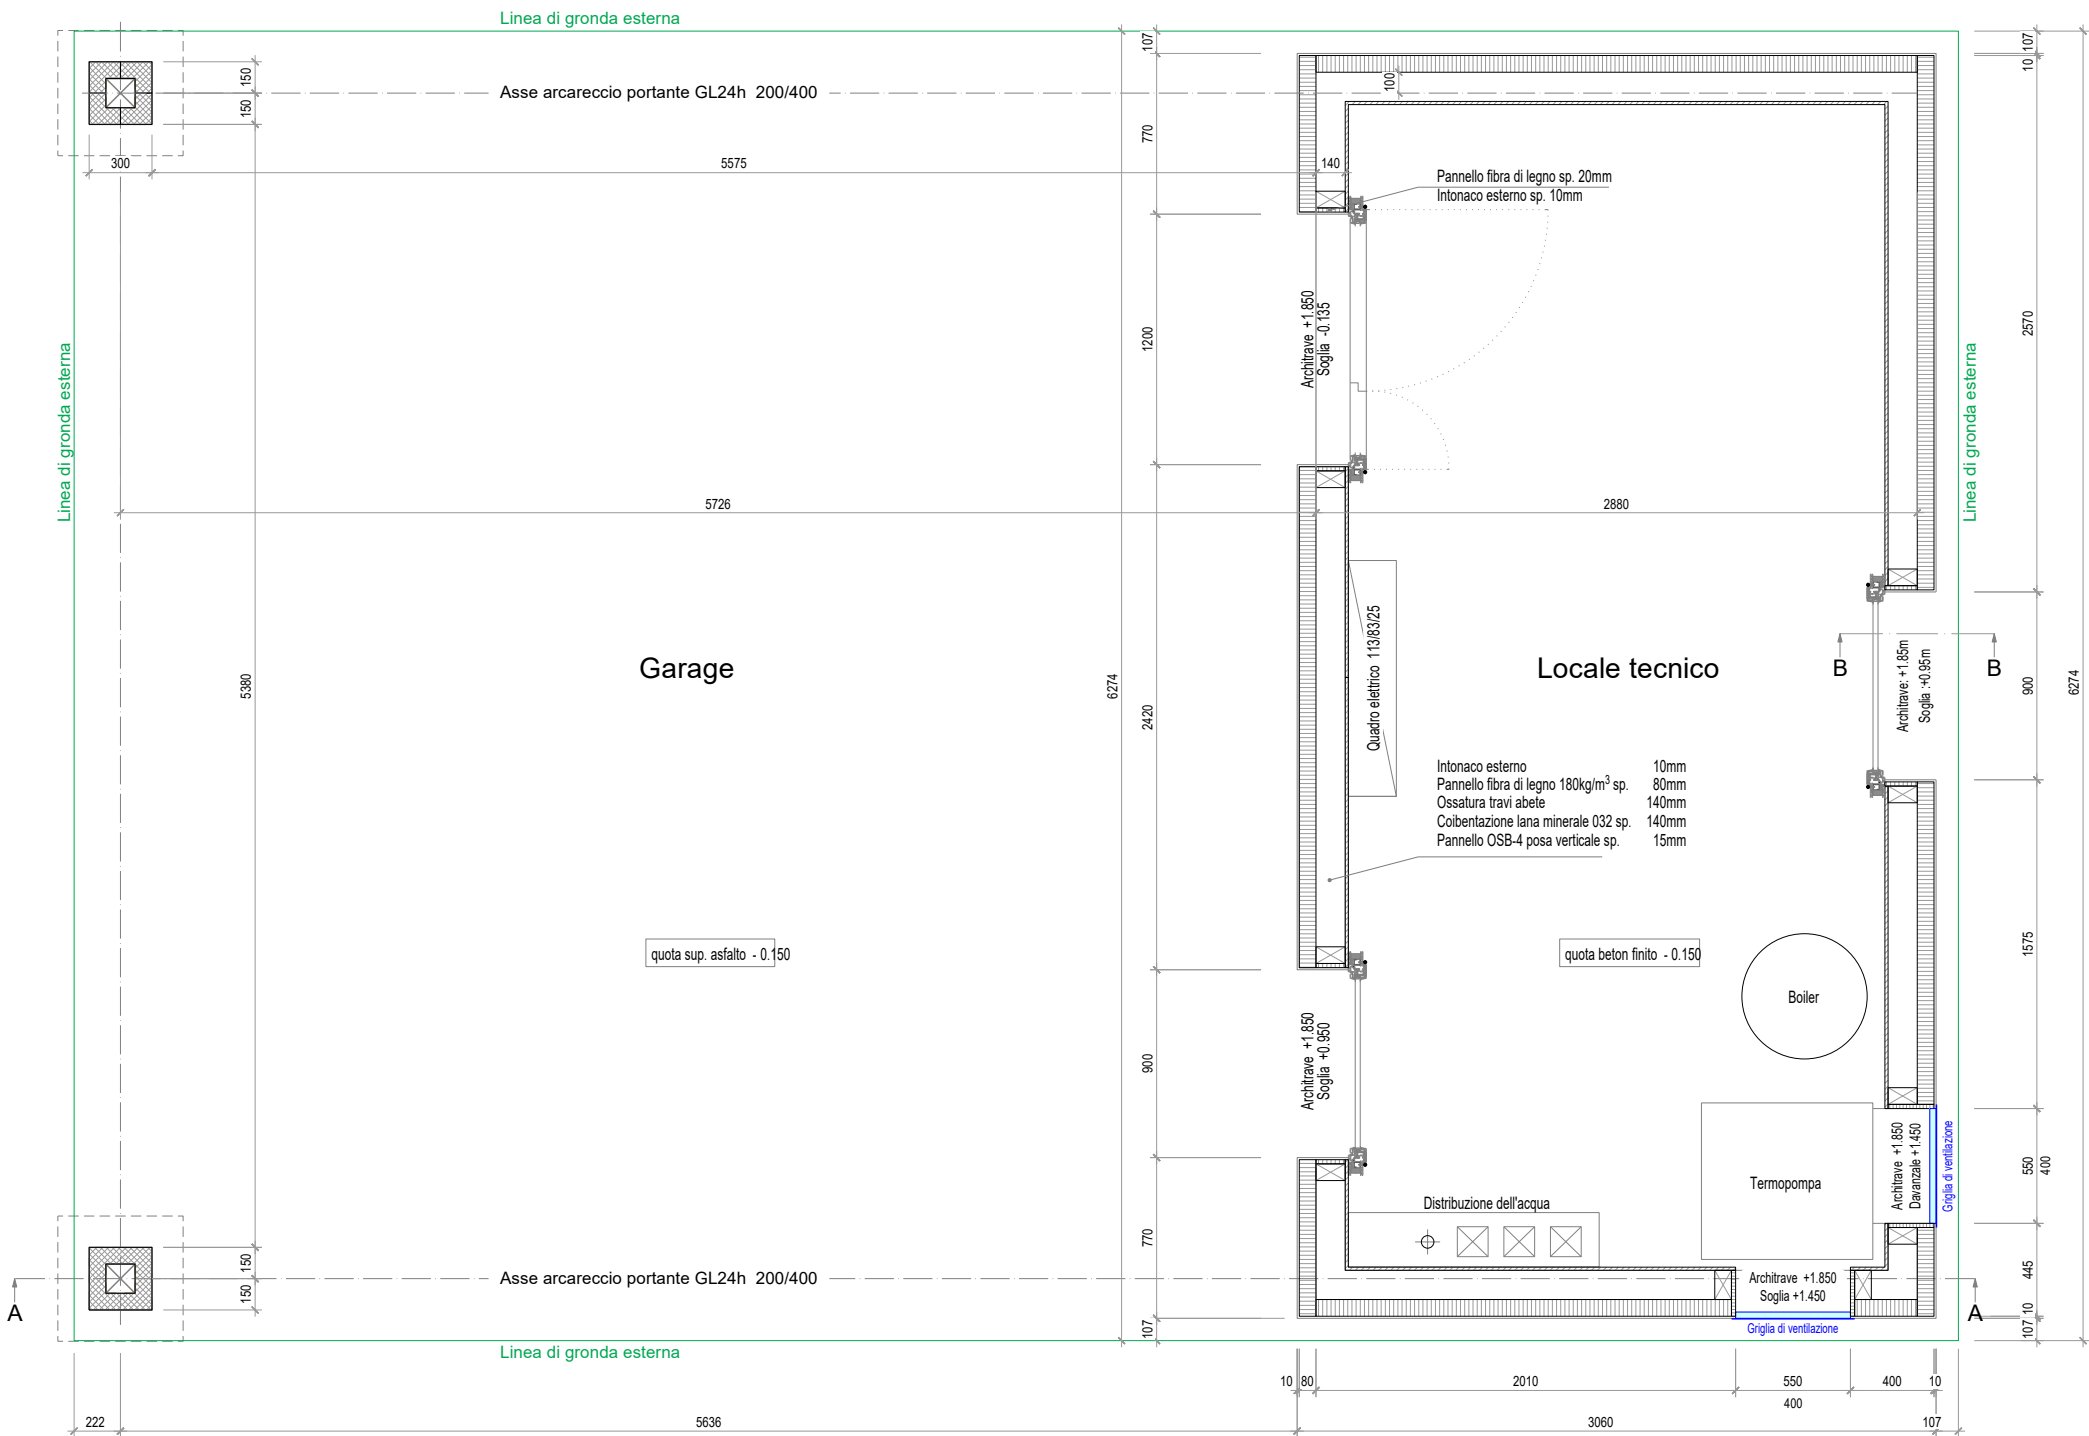

Sezione A-A

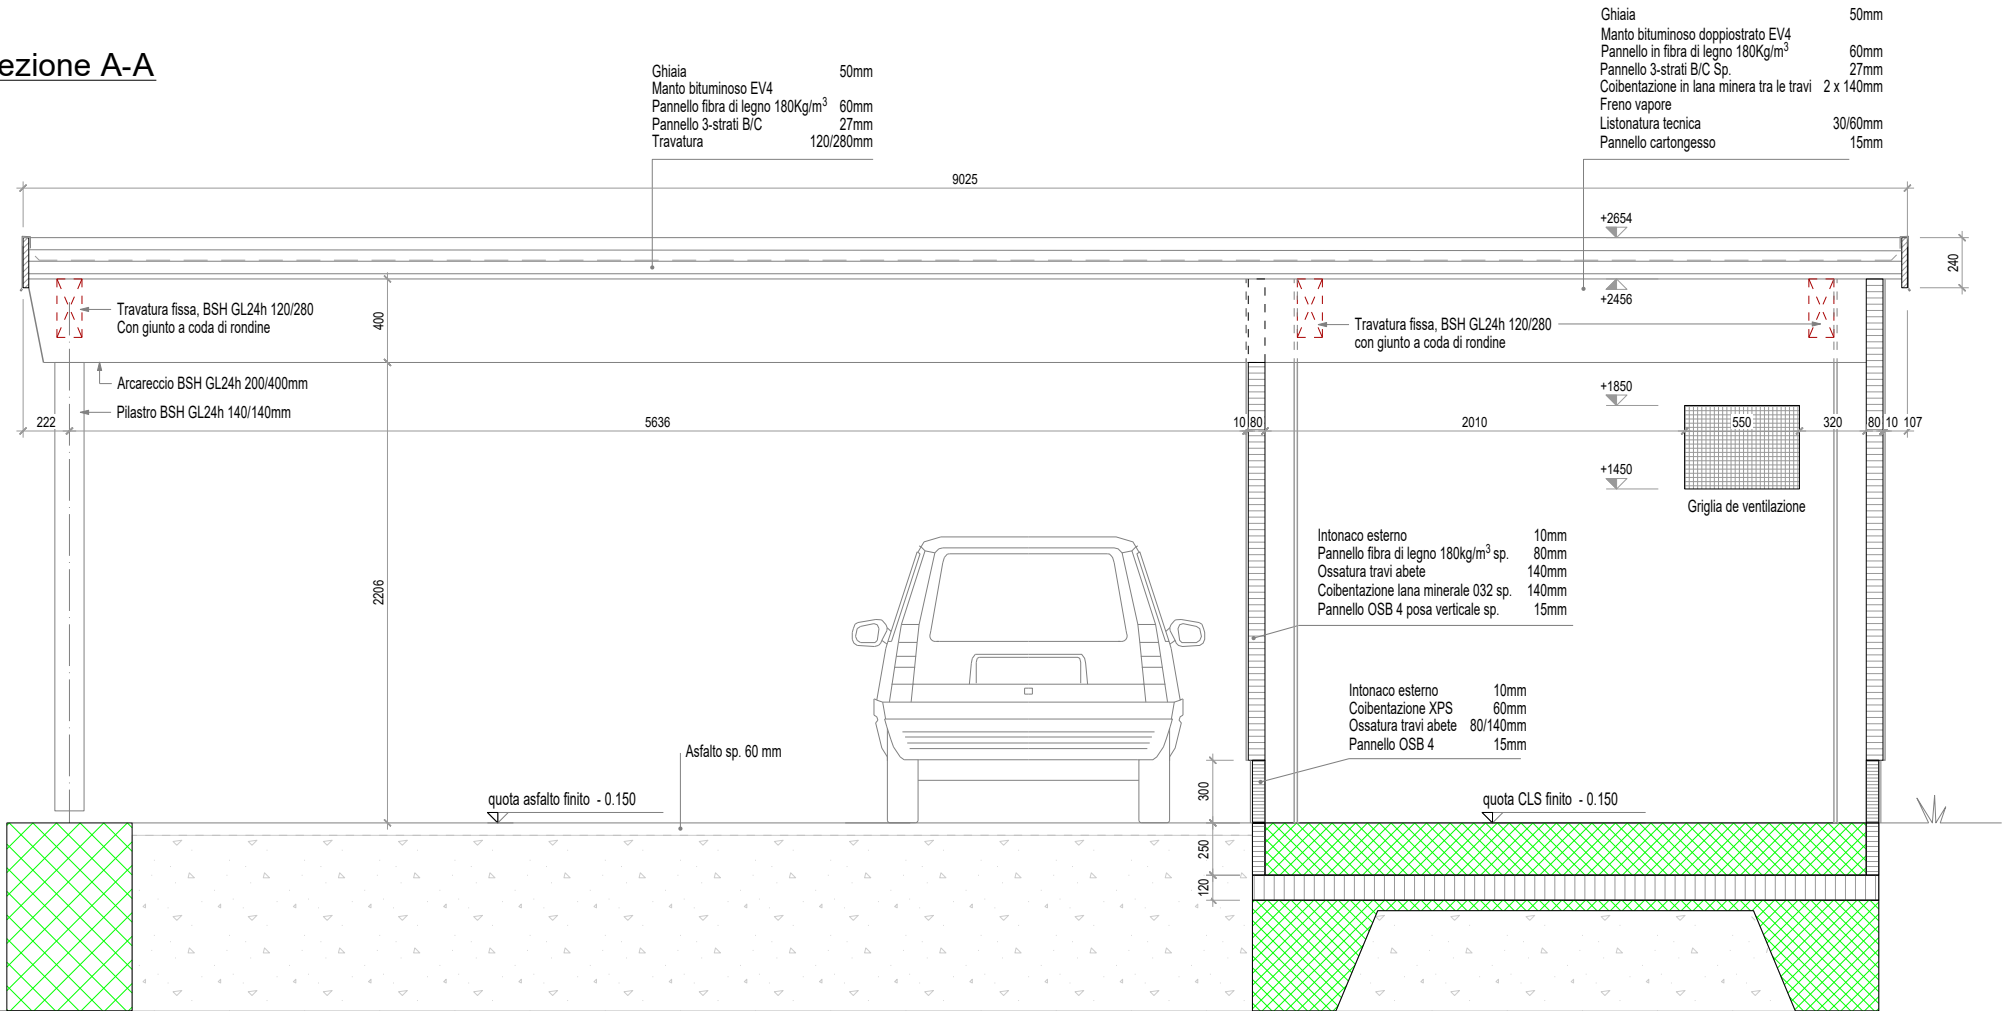

Piano architettonico Pos. 2.3

Procedura di qualificazione 2018		FRE ROMANDE DES ENTREPRISES DE CHARPENTE ET DE MENUISERIE		holzbauschweiz
Carpentiere AFC		Piani di officina		Pos. 2.3
Nome		Cognome		Nr. candidato/a