
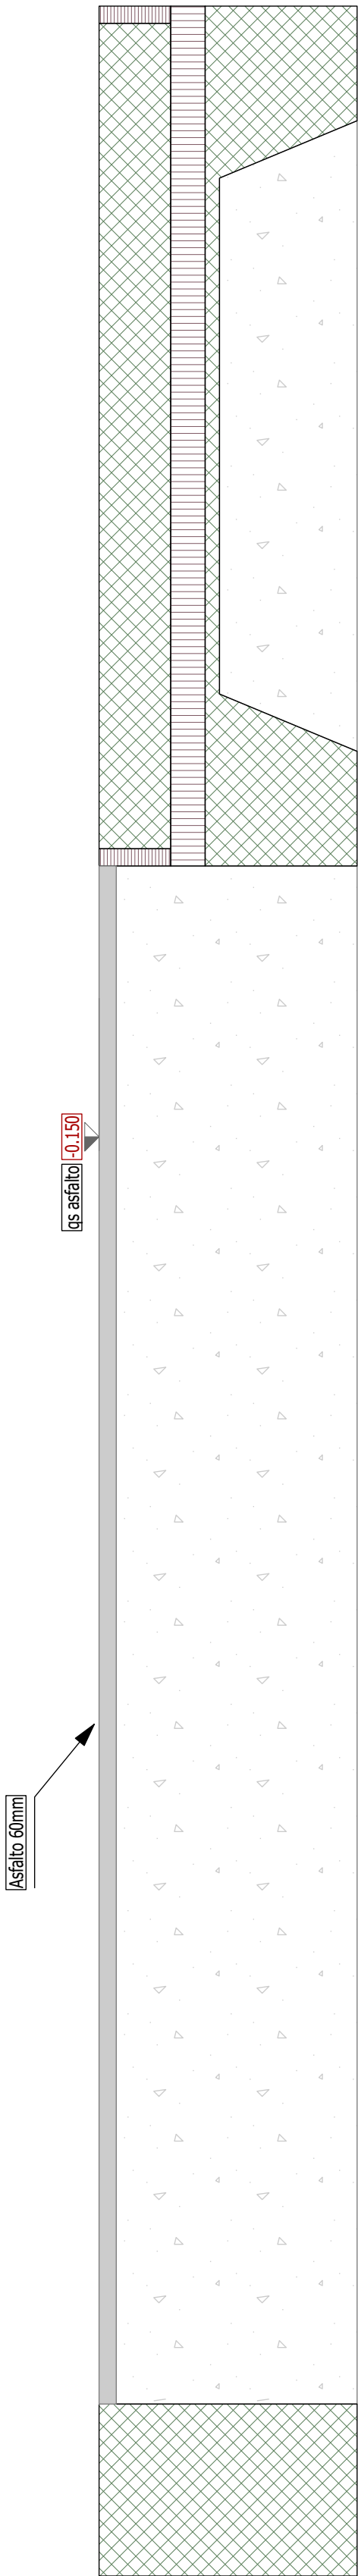
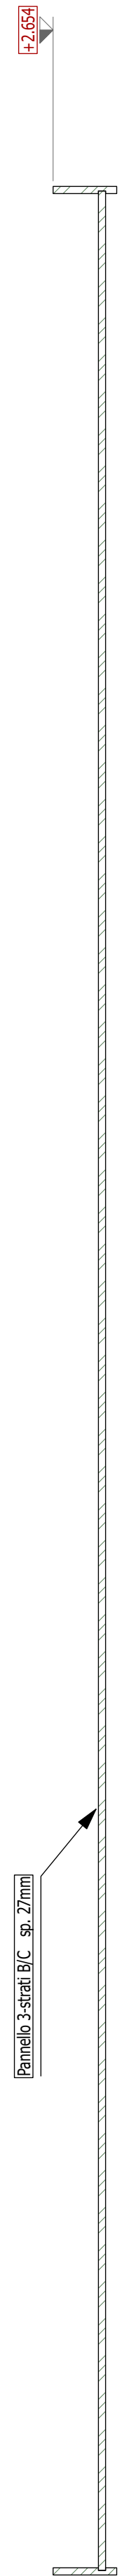


Pianta S 1:20

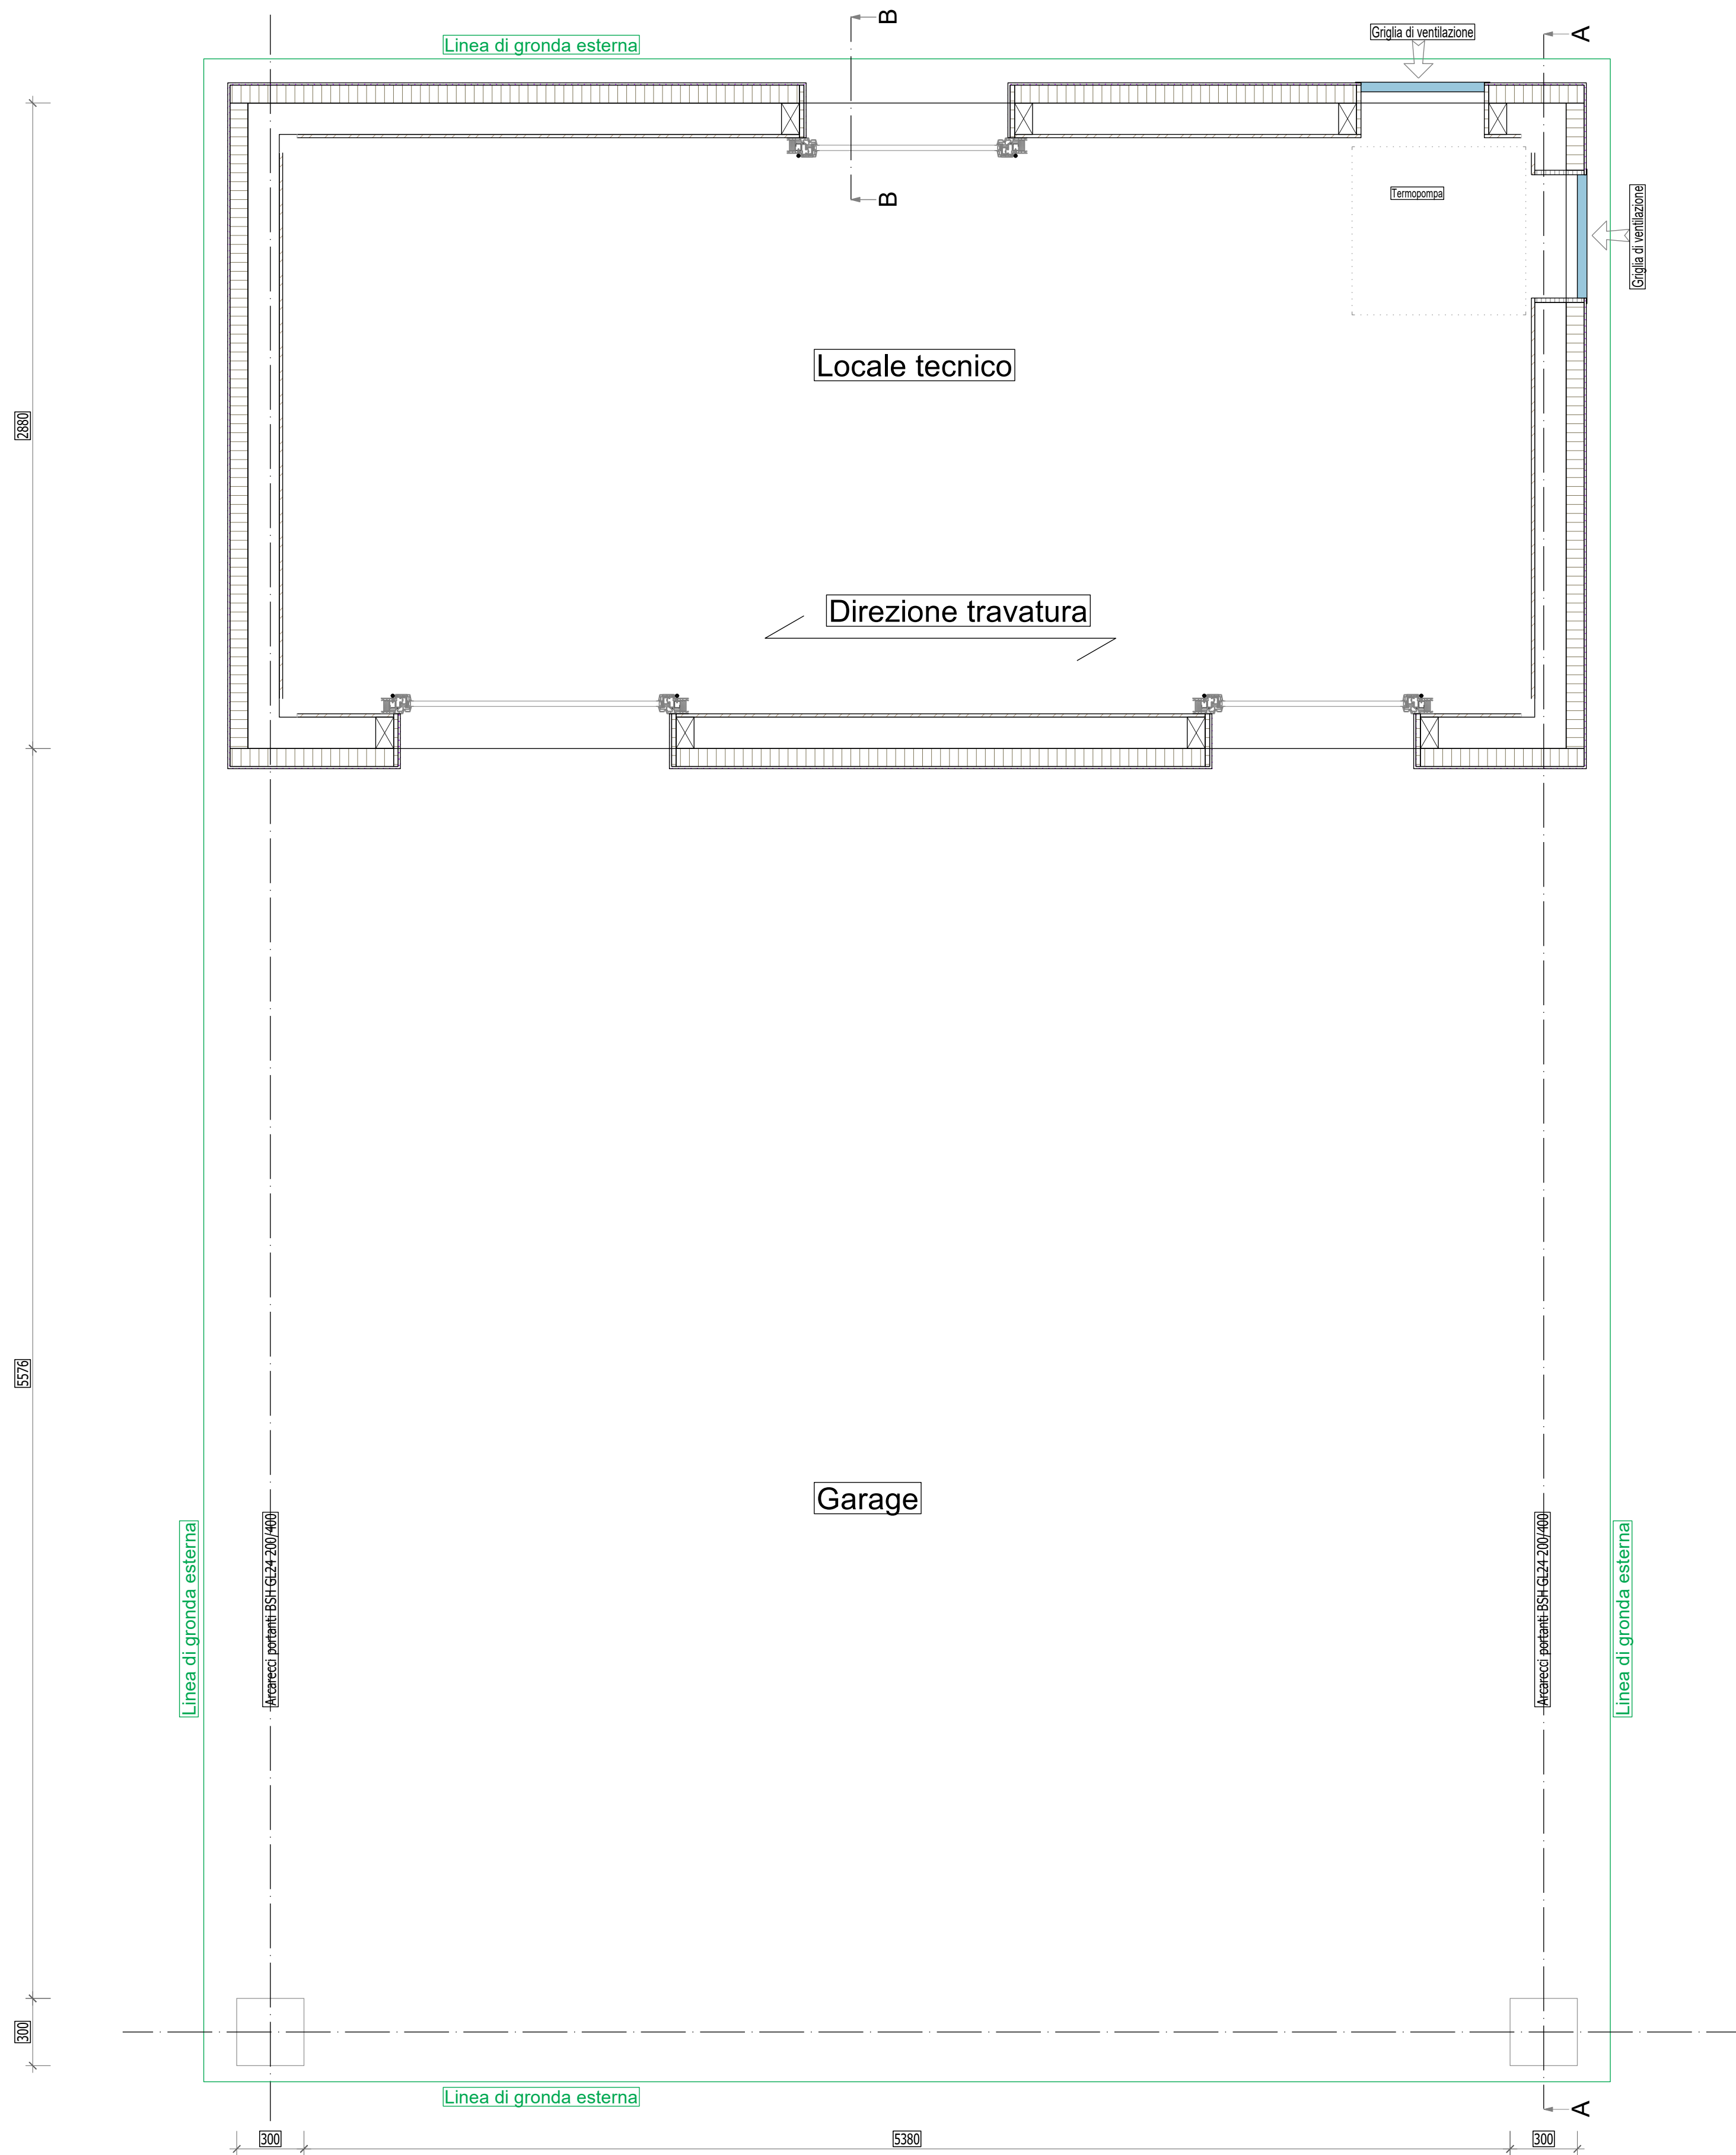

Posizione 2.3.1 - Costruzione

Tempo di riferimento: 90 min

<b>Procedura di qualificazione 2018</b>		<b>FRE</b> FEDERATION FRANÇAISE DES ENTREPRISES DE CHARPENTE D'ÉBÉNISTERIE ET DE MENUISERIE	<b>holzbauschweiz</b>
Carpentiera AFC / Carpentiere AFC		2.3 Piani di officina	Pos. 1
Nome _____ Cognome _____		Nr candidato/a _____	