
| | |
|---|---|
| www.holzbau.ag | holzbau schweiz aargau |
| September 2027 | Lehrlingswettbewerb 2027 |
| M 1:5 (A3) | 3. Lehrjahr, Brücke (Schnitt und Perspektive) |


VERSCHRAUBUNGEN BEIM MODELLBAU

- - - - × = "SCHLÜSSELSCHRAUBEN" = SPANPLATTENSCHRAUBEN

- - - - + = "BAUSCHRAUBEN" = DURCHGEHENDE VERSCHRAUBUNG

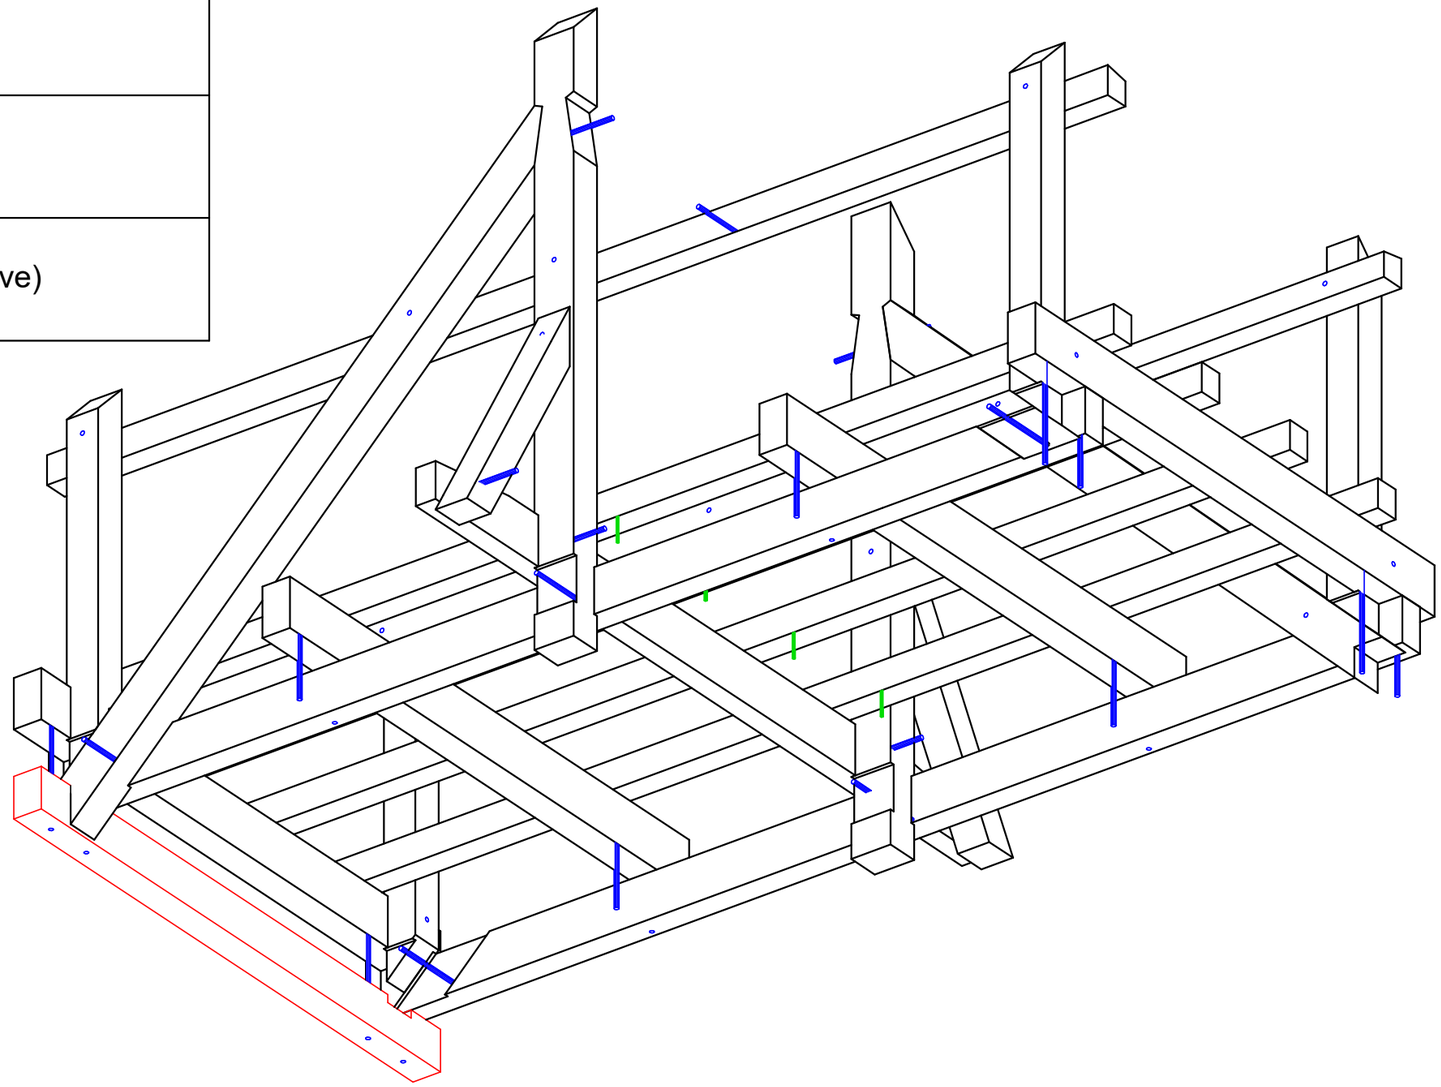

# SCHNITT 1:5

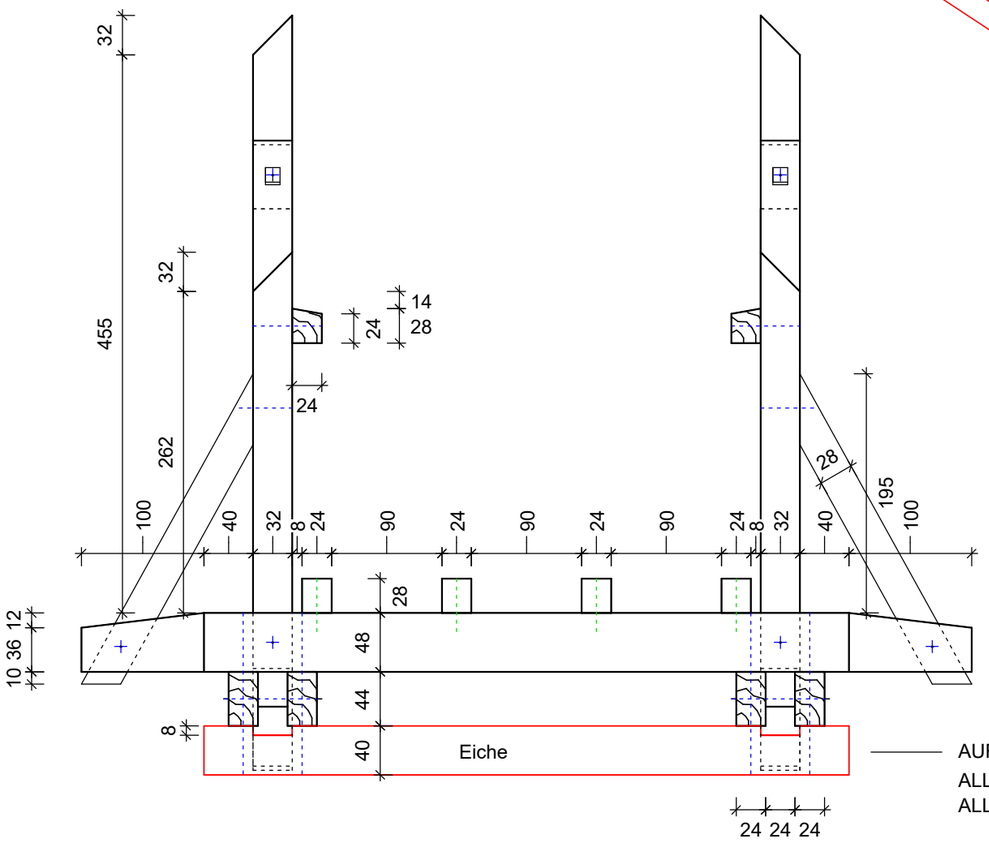



AUFLAGERSCHWELLE IN EICHENHOLZ
ALLES ÜBRIGE HOLZ FI/TA
ALLES GEHOBELT, NICHT GESCHLIFFEN!

PERSPEKTIVE MIT TEILWEISE


FEHLENDEN HÖLZERN

DAMIT DIE AUSBLATTUNGEN

ERSICHTLICH WERDEN

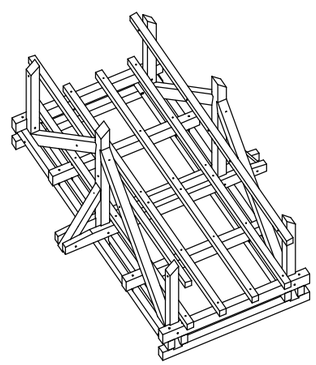

| | |
|---|---|
| www.holzbau.ag | holzbau schweiz aargau |
| Septemeber 2027 | Lehrlingswettbewerb 2027 |
| M 1:5 (A3) | 3. Lehrjahr, Brücke (Ansicht und Grundriss) |

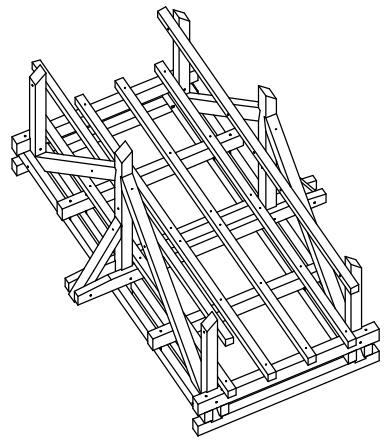


# ANSICHT 1:5

VERSCHRAUBUNGEN BEIM MODELLBAU

- - - - × = "SCHLÜSSELSCHRAUBEN" = SPANPLATTENSCHRAUBEN

- - - - + = "BAUSCHRAUBEN" = DURCHGEHENDE VERSCHRAUBUNG

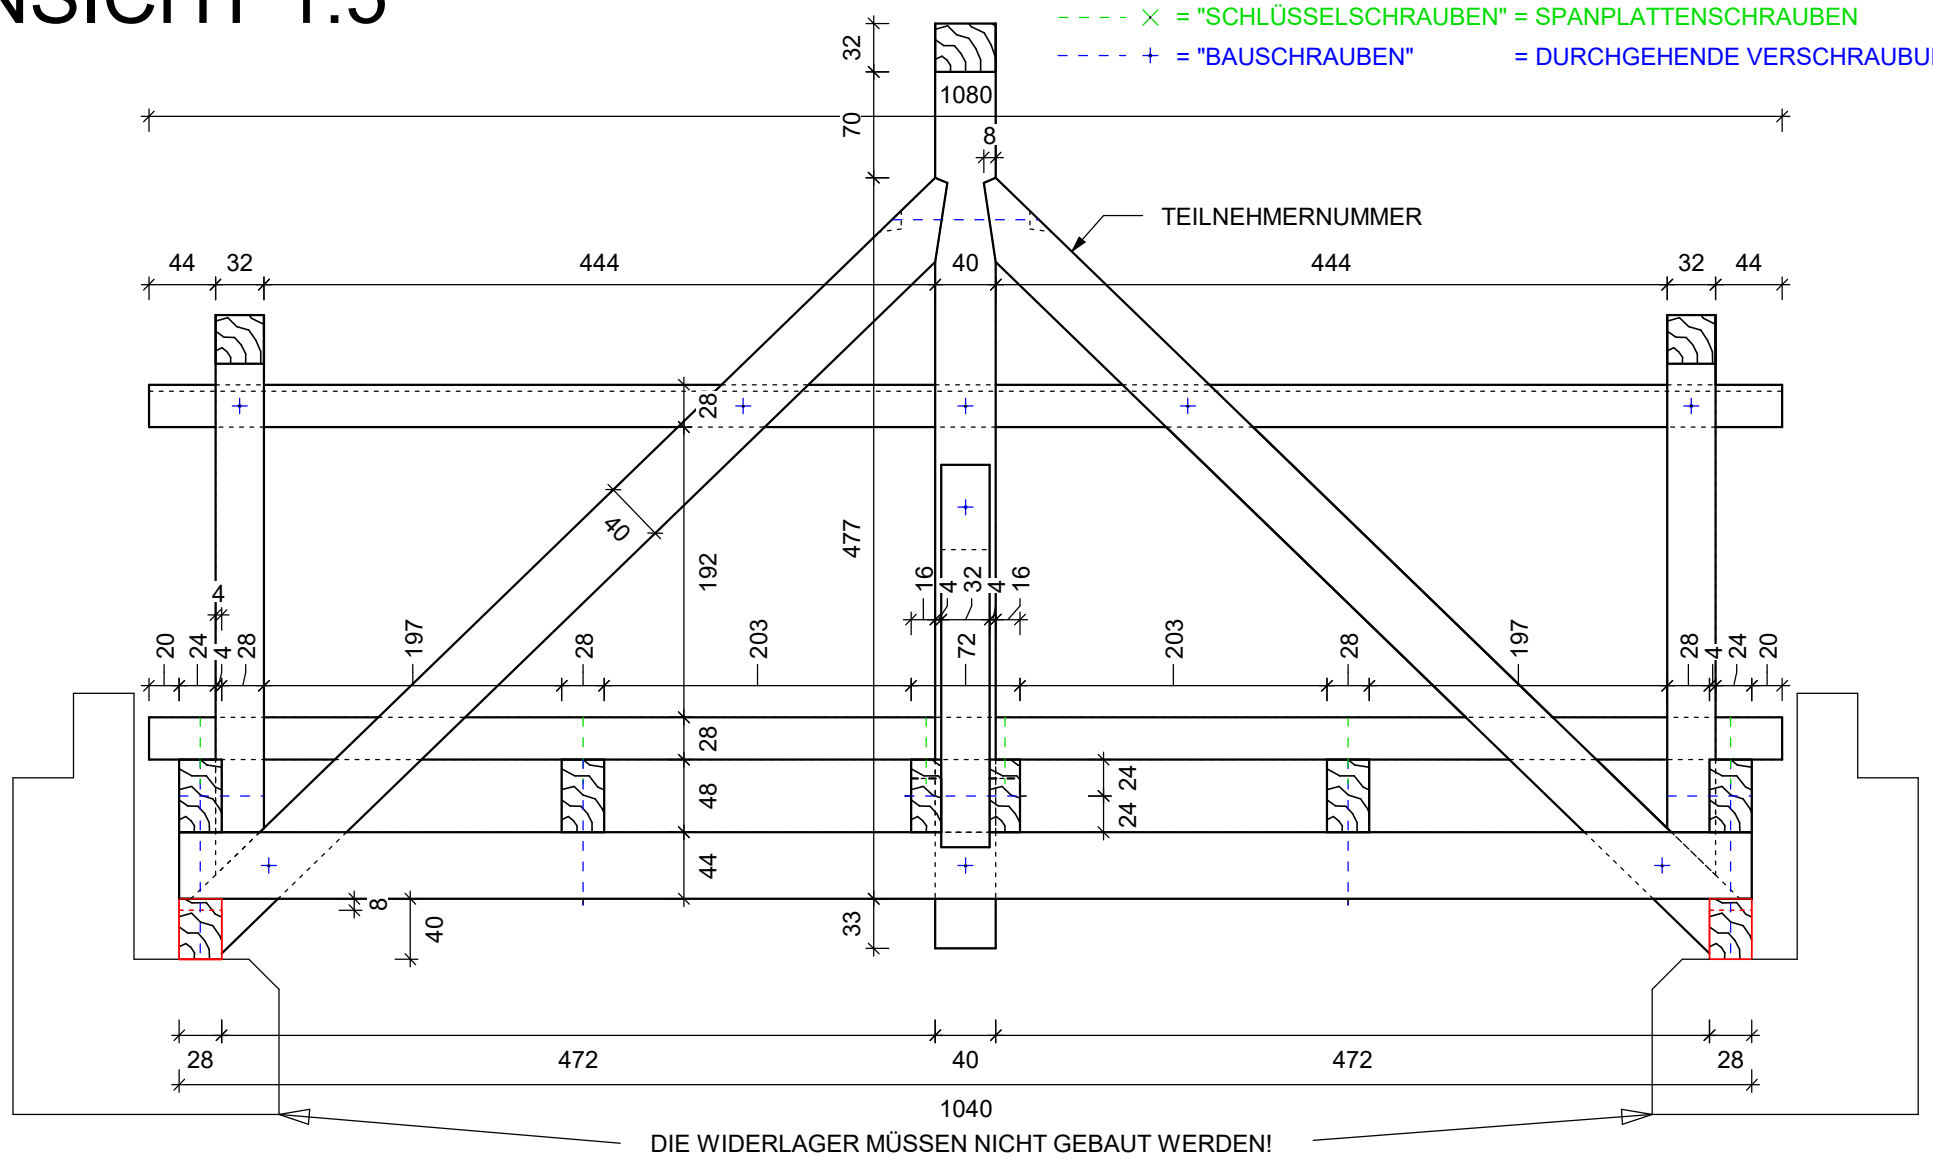


DIE WIDERLAGER MÜSSEN NICHT GEBAUT WERDEN!

# GRUNDRISS 1:5

