


Grundriss

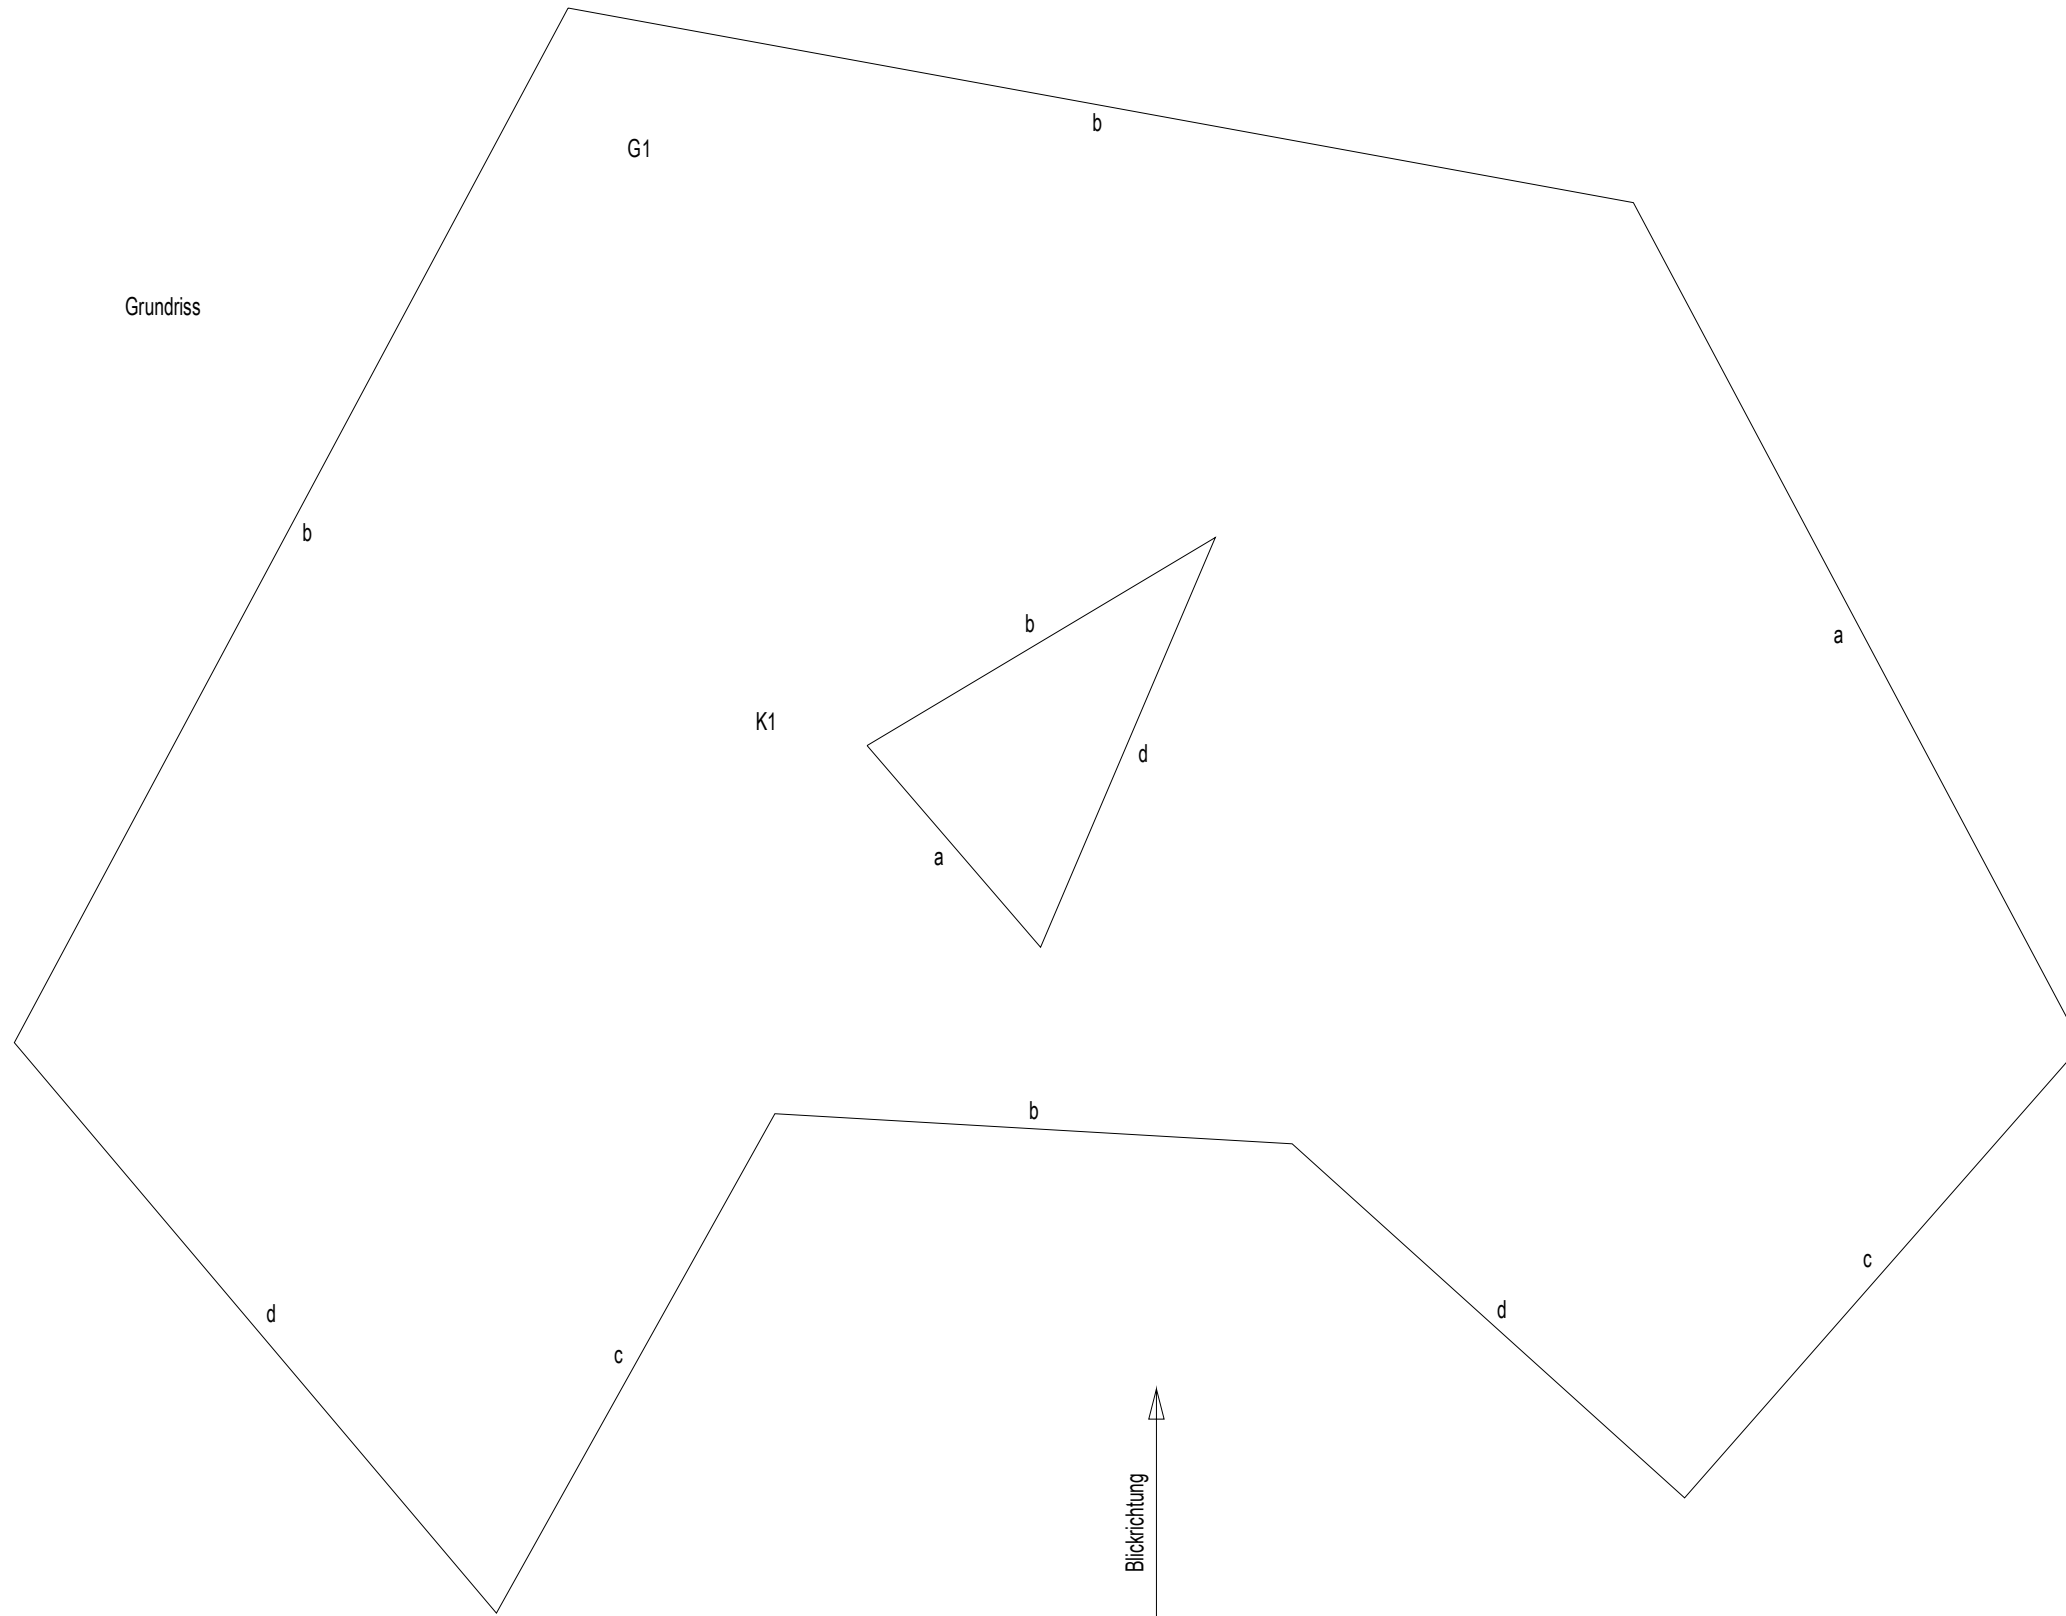

Ansicht

+/-0.000

Gegeben

Grundriss zu Dachausmittlung
Alle Trauflinien +/-0.000
Dachneigungen verschieden
 $a = 60^\circ$
 $b = 52^\circ$
 $c = 43^\circ$
 $d = 32^\circ$


Gesucht

Dachausmittlung
Ansicht
Profil G1 und K1



DACHAUSMITTLUNG
Ansicht

 national
team


ASU-0034
©

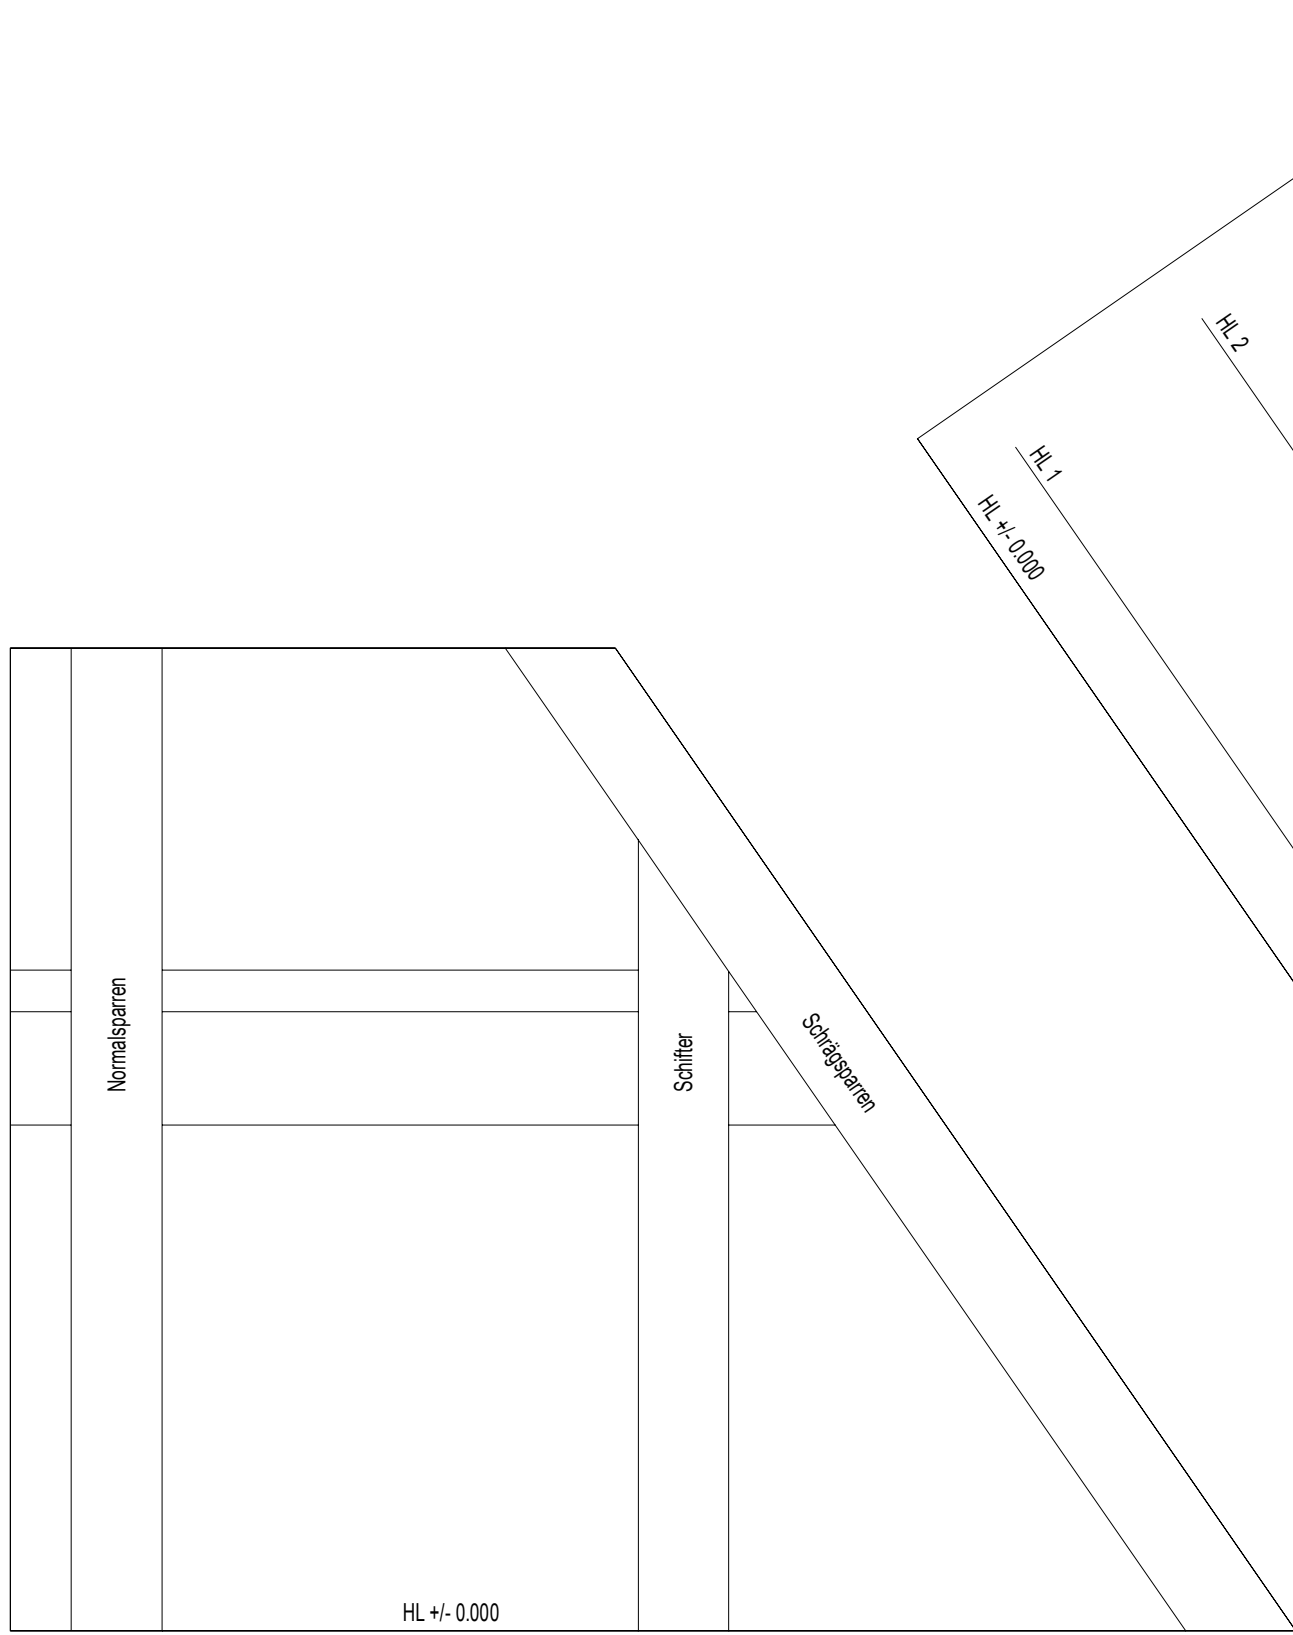

Grundriss

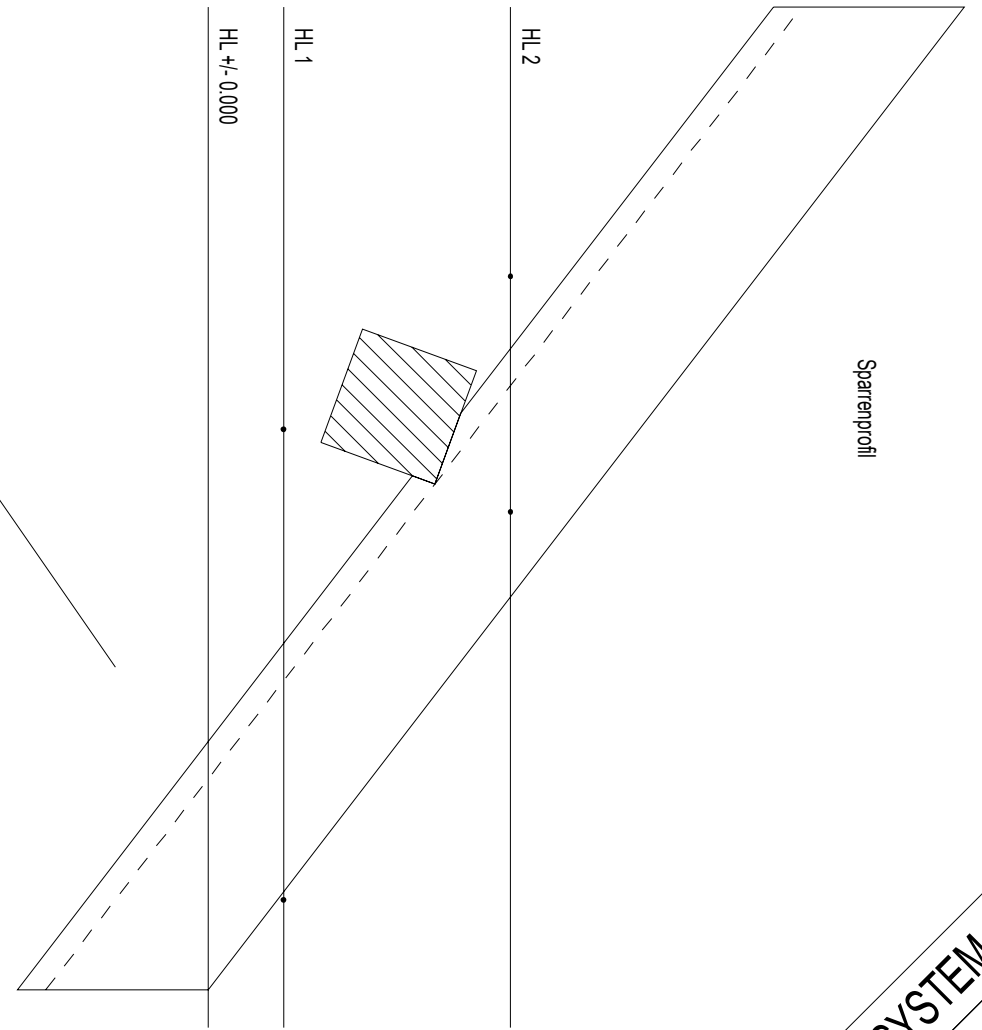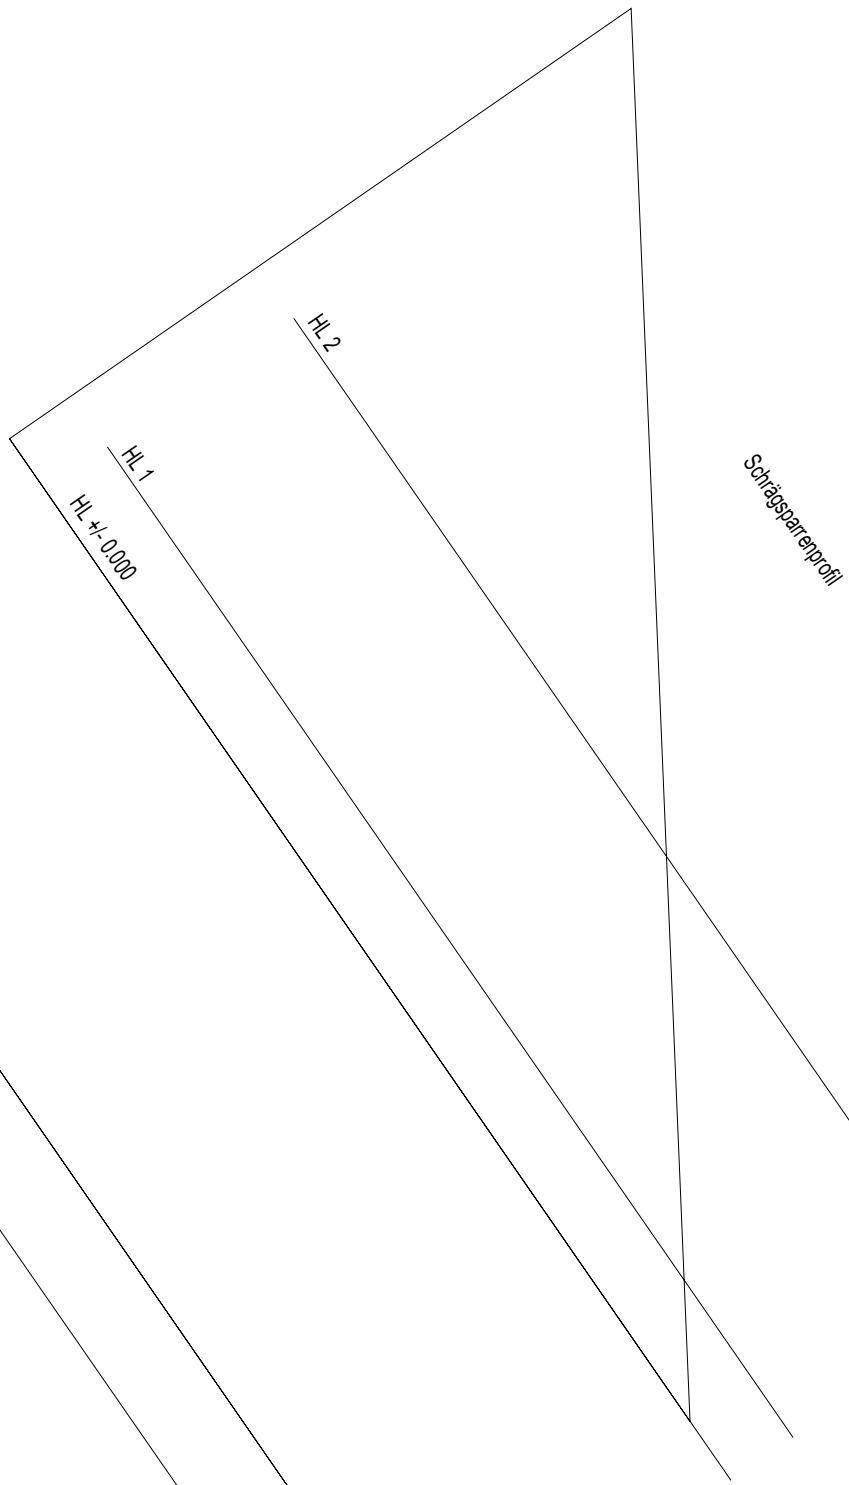

SCHIFTEN MIT SYSTEM
 Schwelle verankert
national team
 A&G 001-4 ©

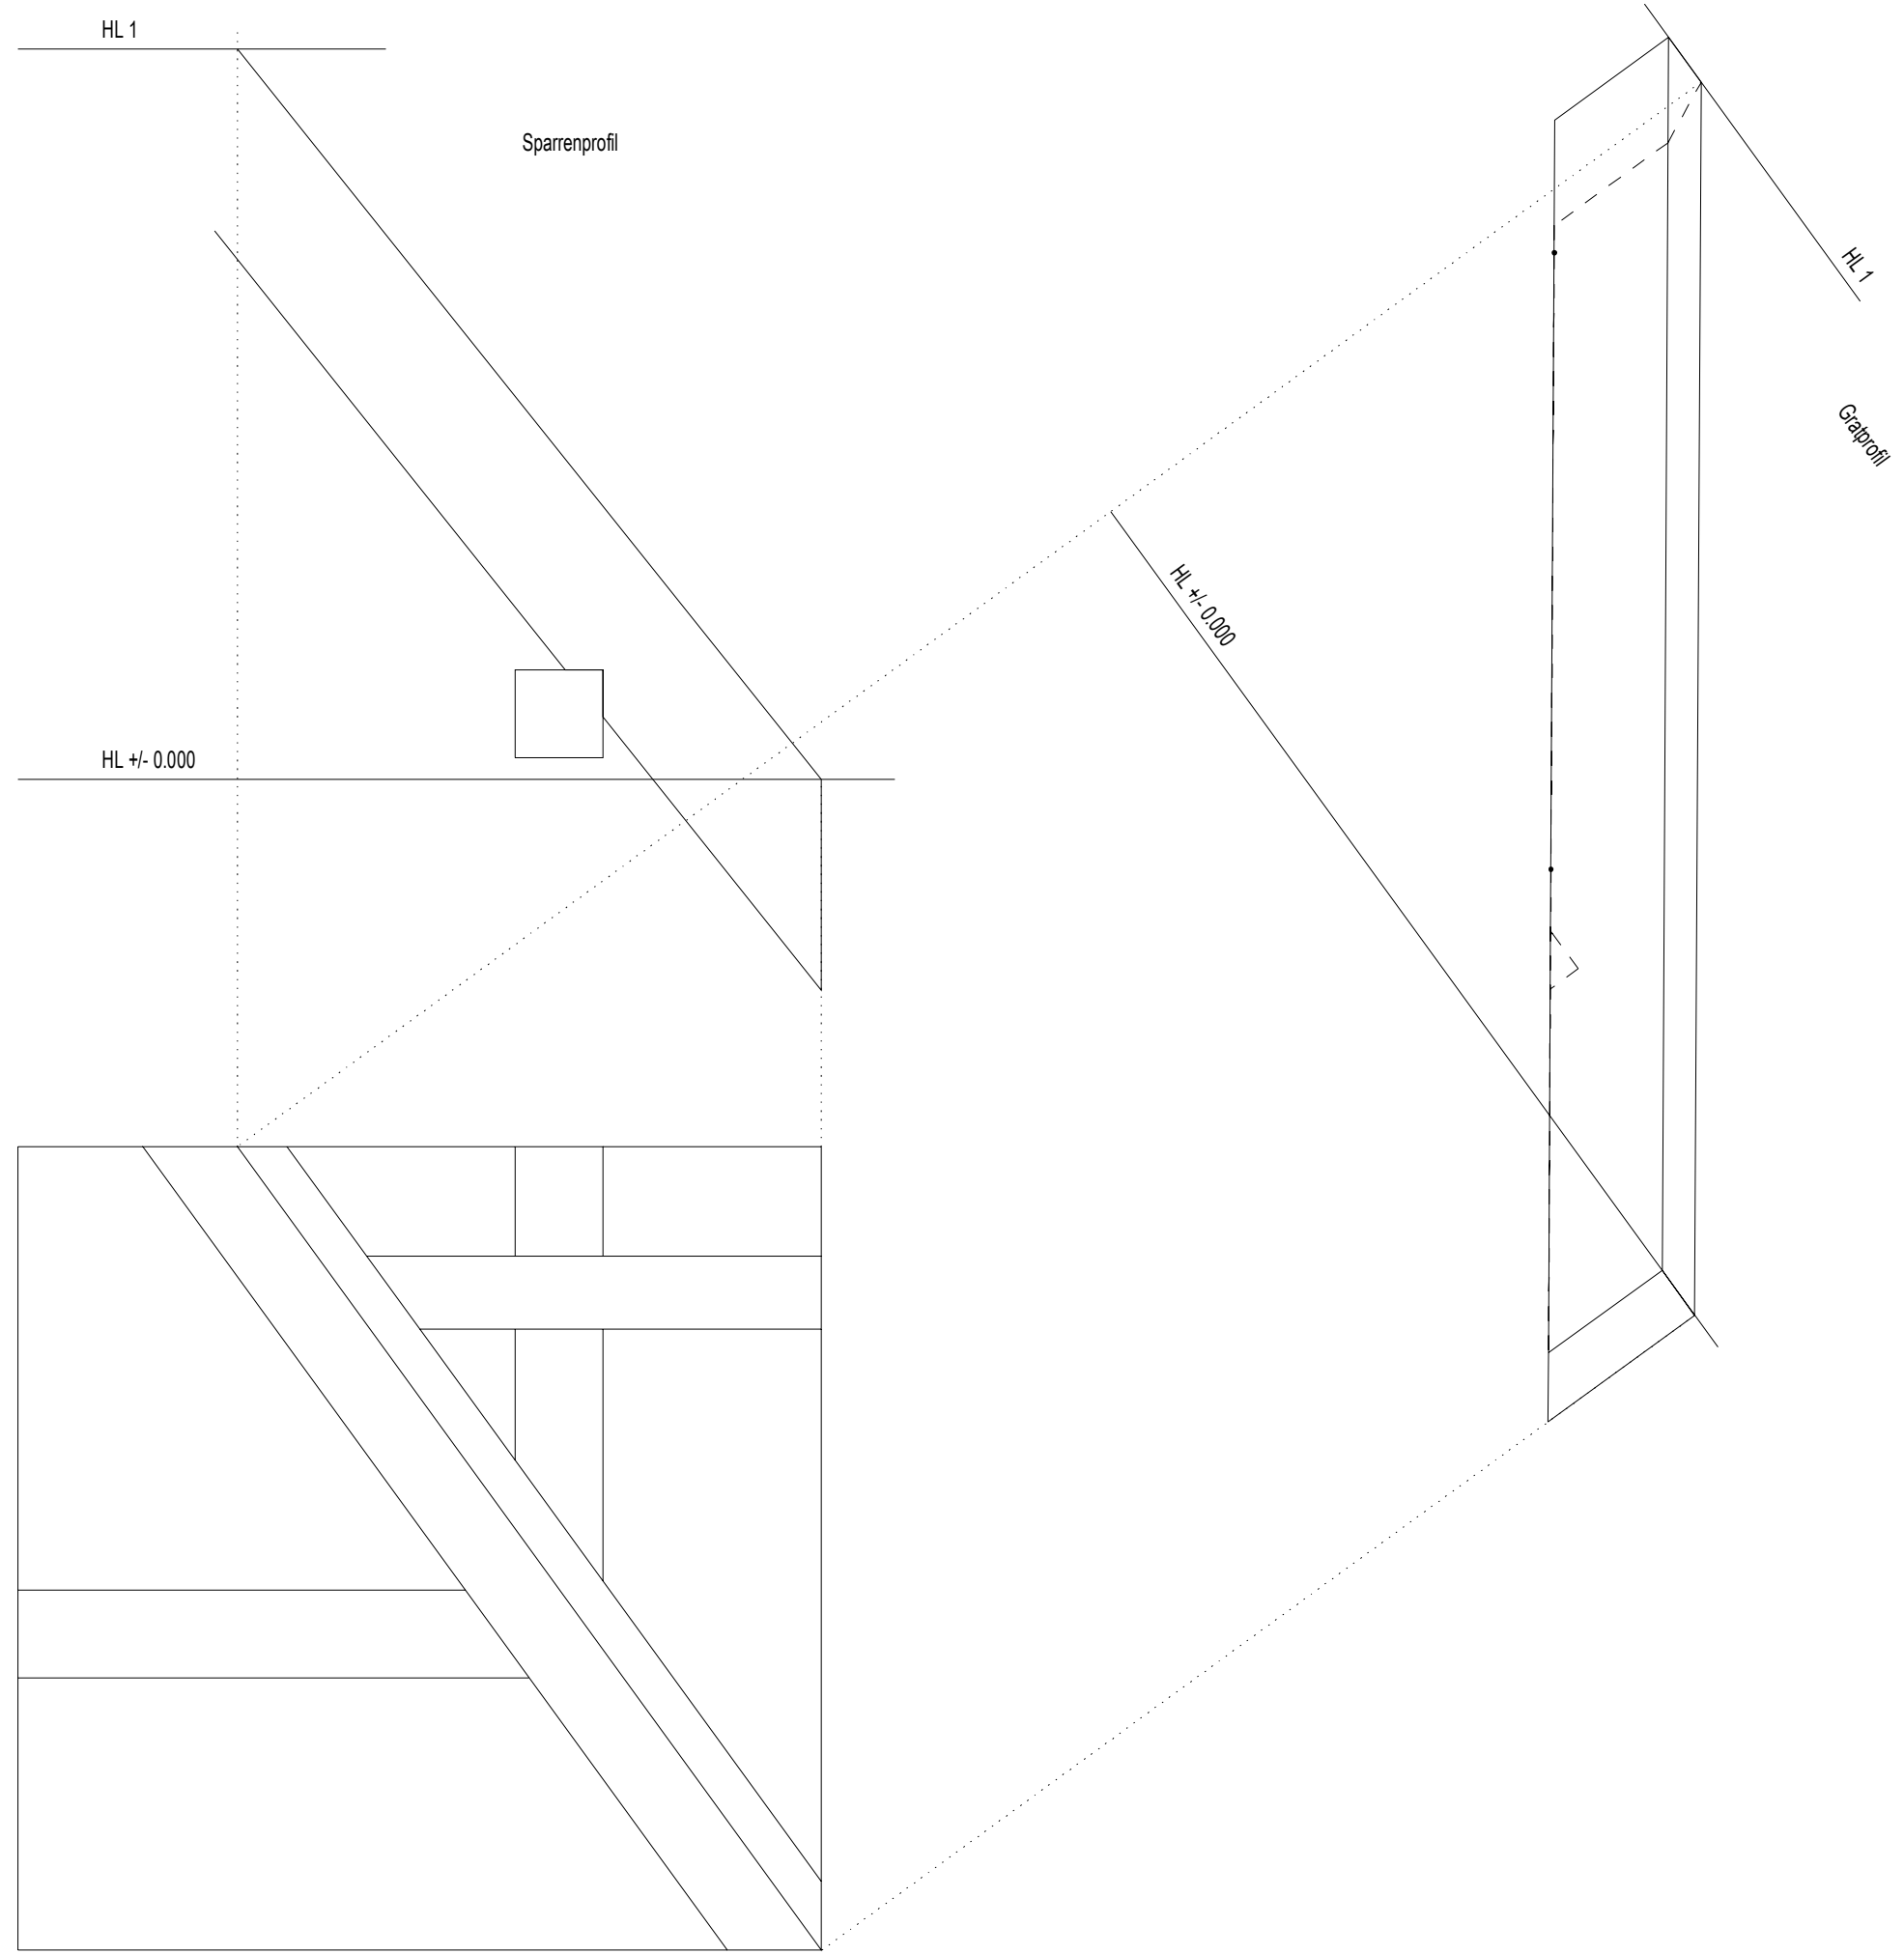

Grundriss

SCHIFTEN MIT SYSTEM
 Gratklauenschifter
national team
 AG-97-7 ©