


HL +20

HL +/- 0.000

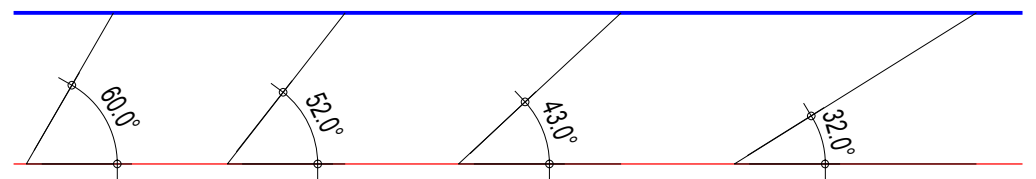


Grundriss

Gegeben


Grundriss zu Dachausmittlung  
 Alle Trauffinien +/-0.000  
 Dachneigungen verschieden  
 $a = 60^\circ$   
 $b = 52^\circ$   
 $c = 43^\circ$   
 $d = 32^\circ$

Gesucht

Dachausmittlung  
 Ansicht  
 Profil G1 und K1

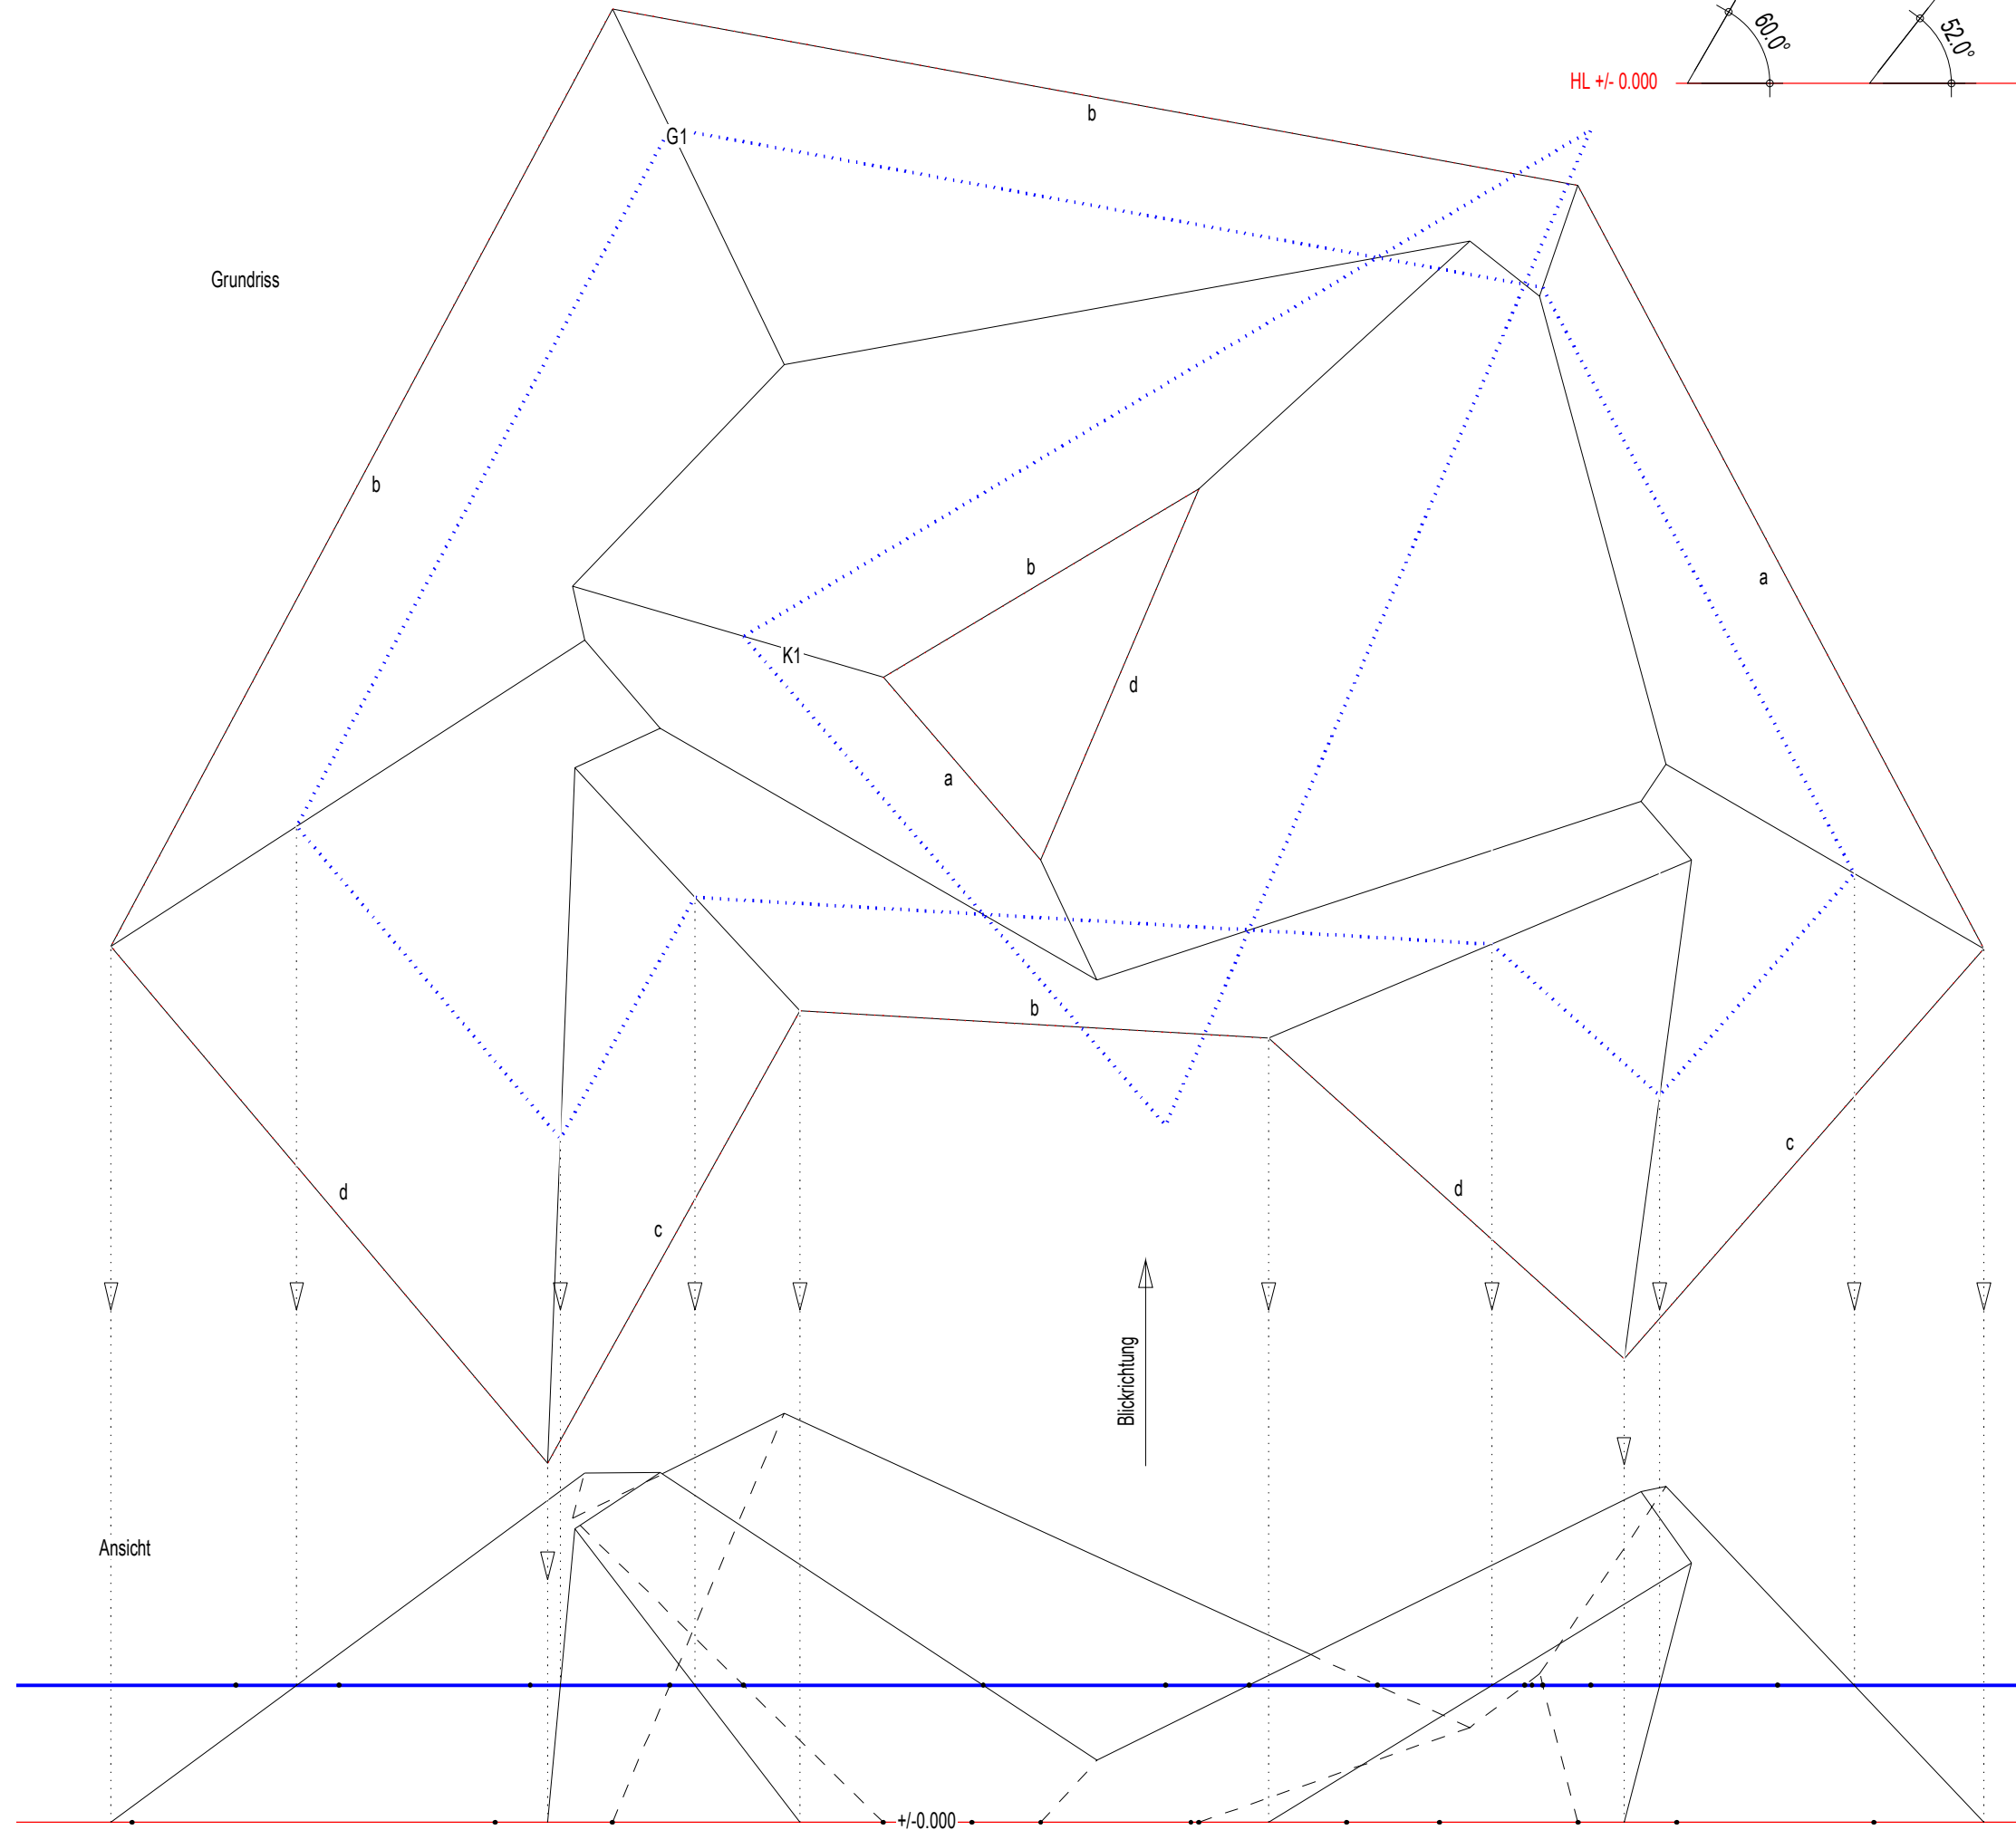

**LÖSER**  
**DACHAUSMITTLUNG**  
 Ansicht  
**national team**  
 ASU-003b ©

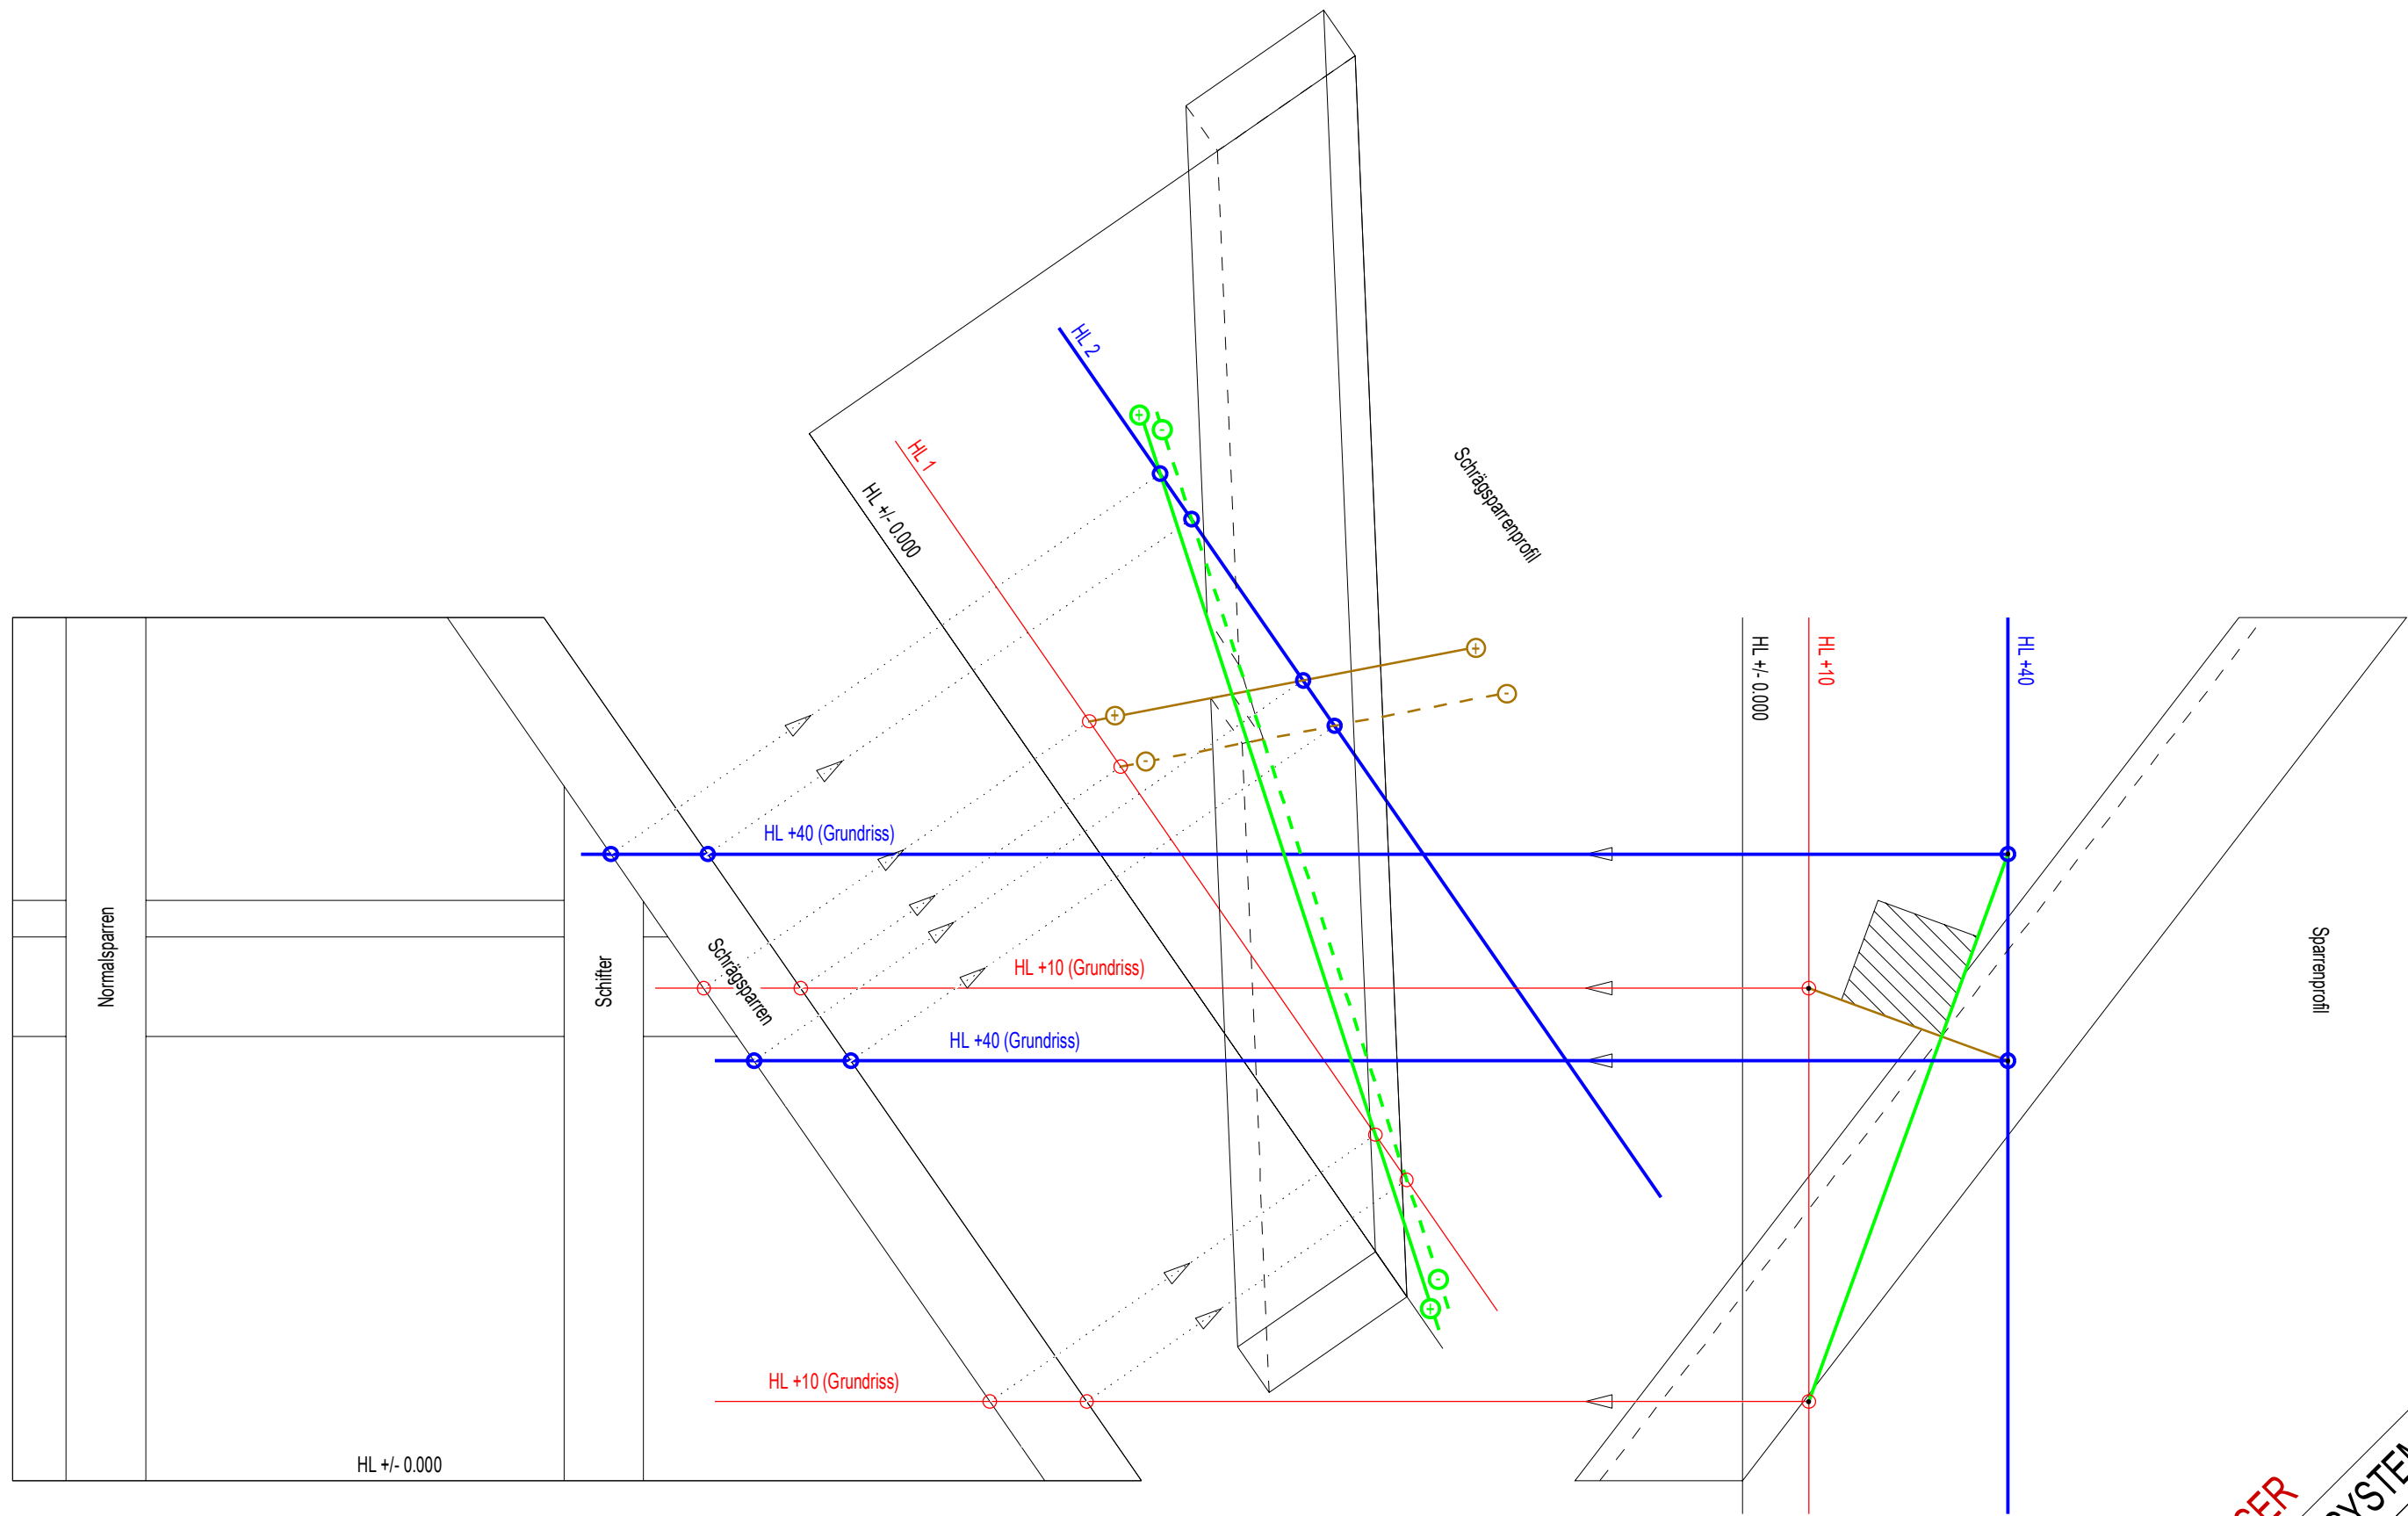


Grundriss

**LÖSER**  
**SCHIFTEN MIT SYSTEM**  
 Schwelle verankert



**national team**  
 A&G-001-4  
 ©

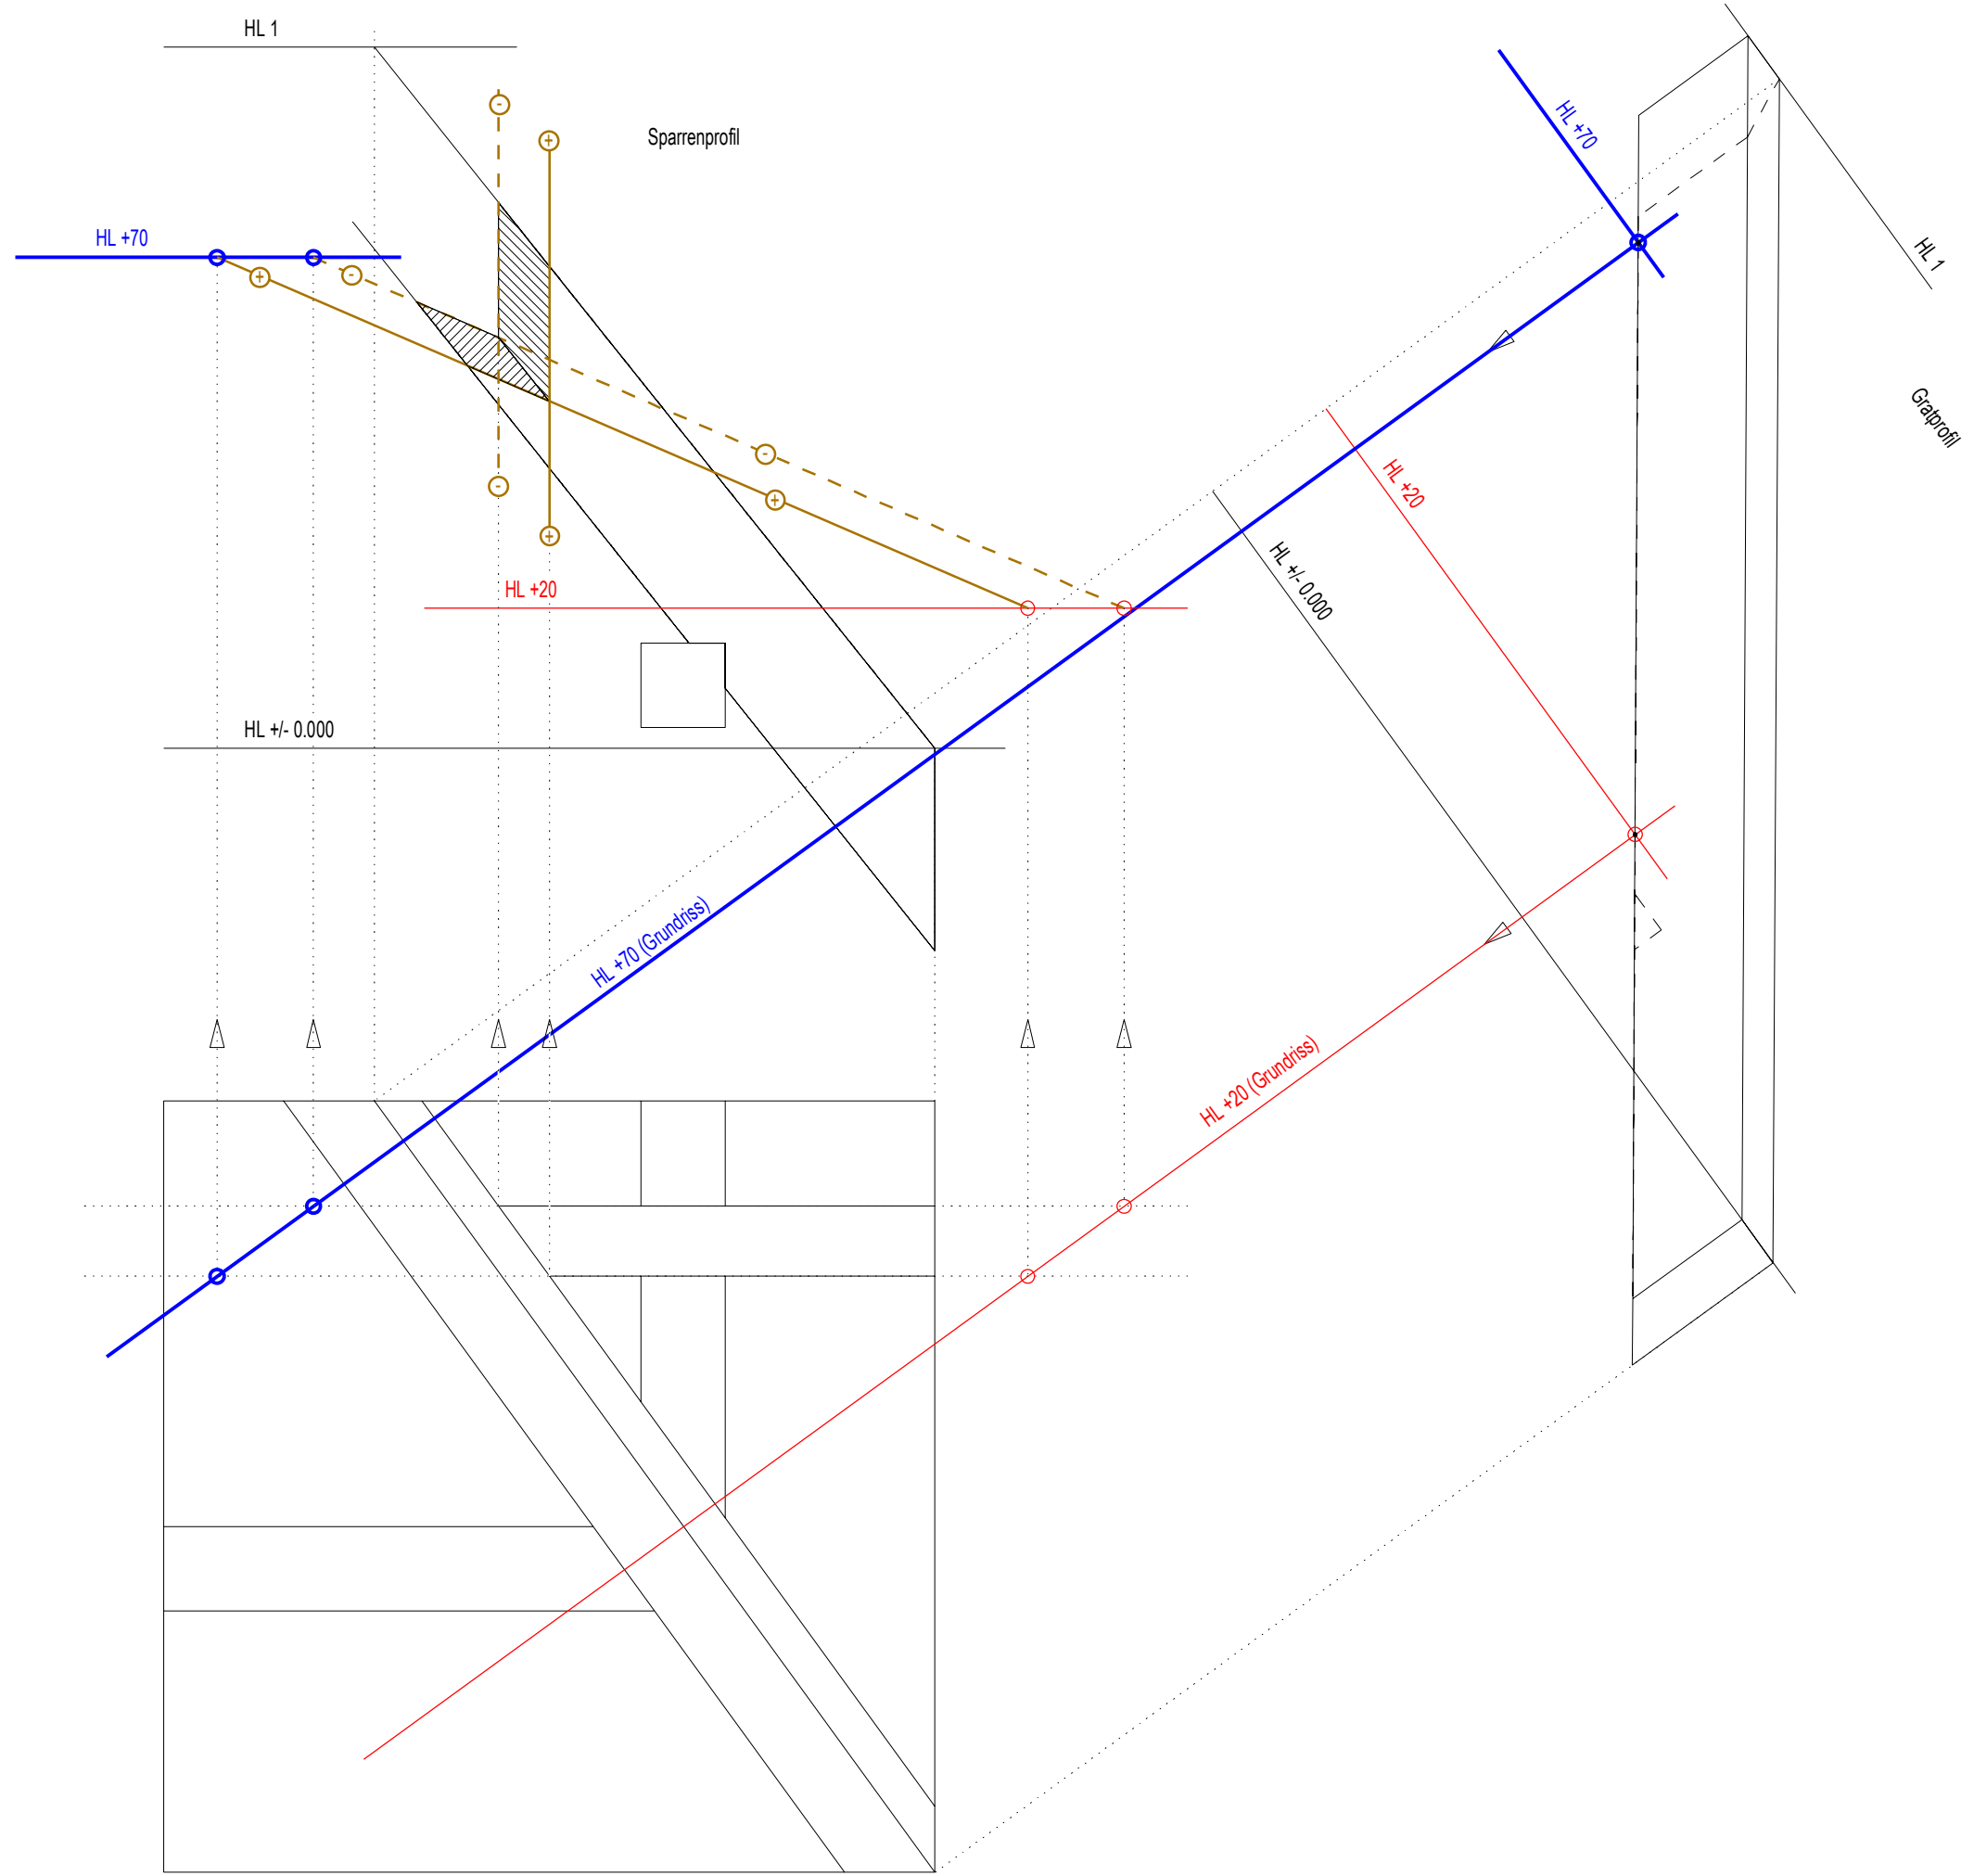

Grundriss

**LÖSER**

**SCHIFTEN MIT SYSTEM**

Gratklauenschifter

**national team**

AG-97-7

©