


Grundriss

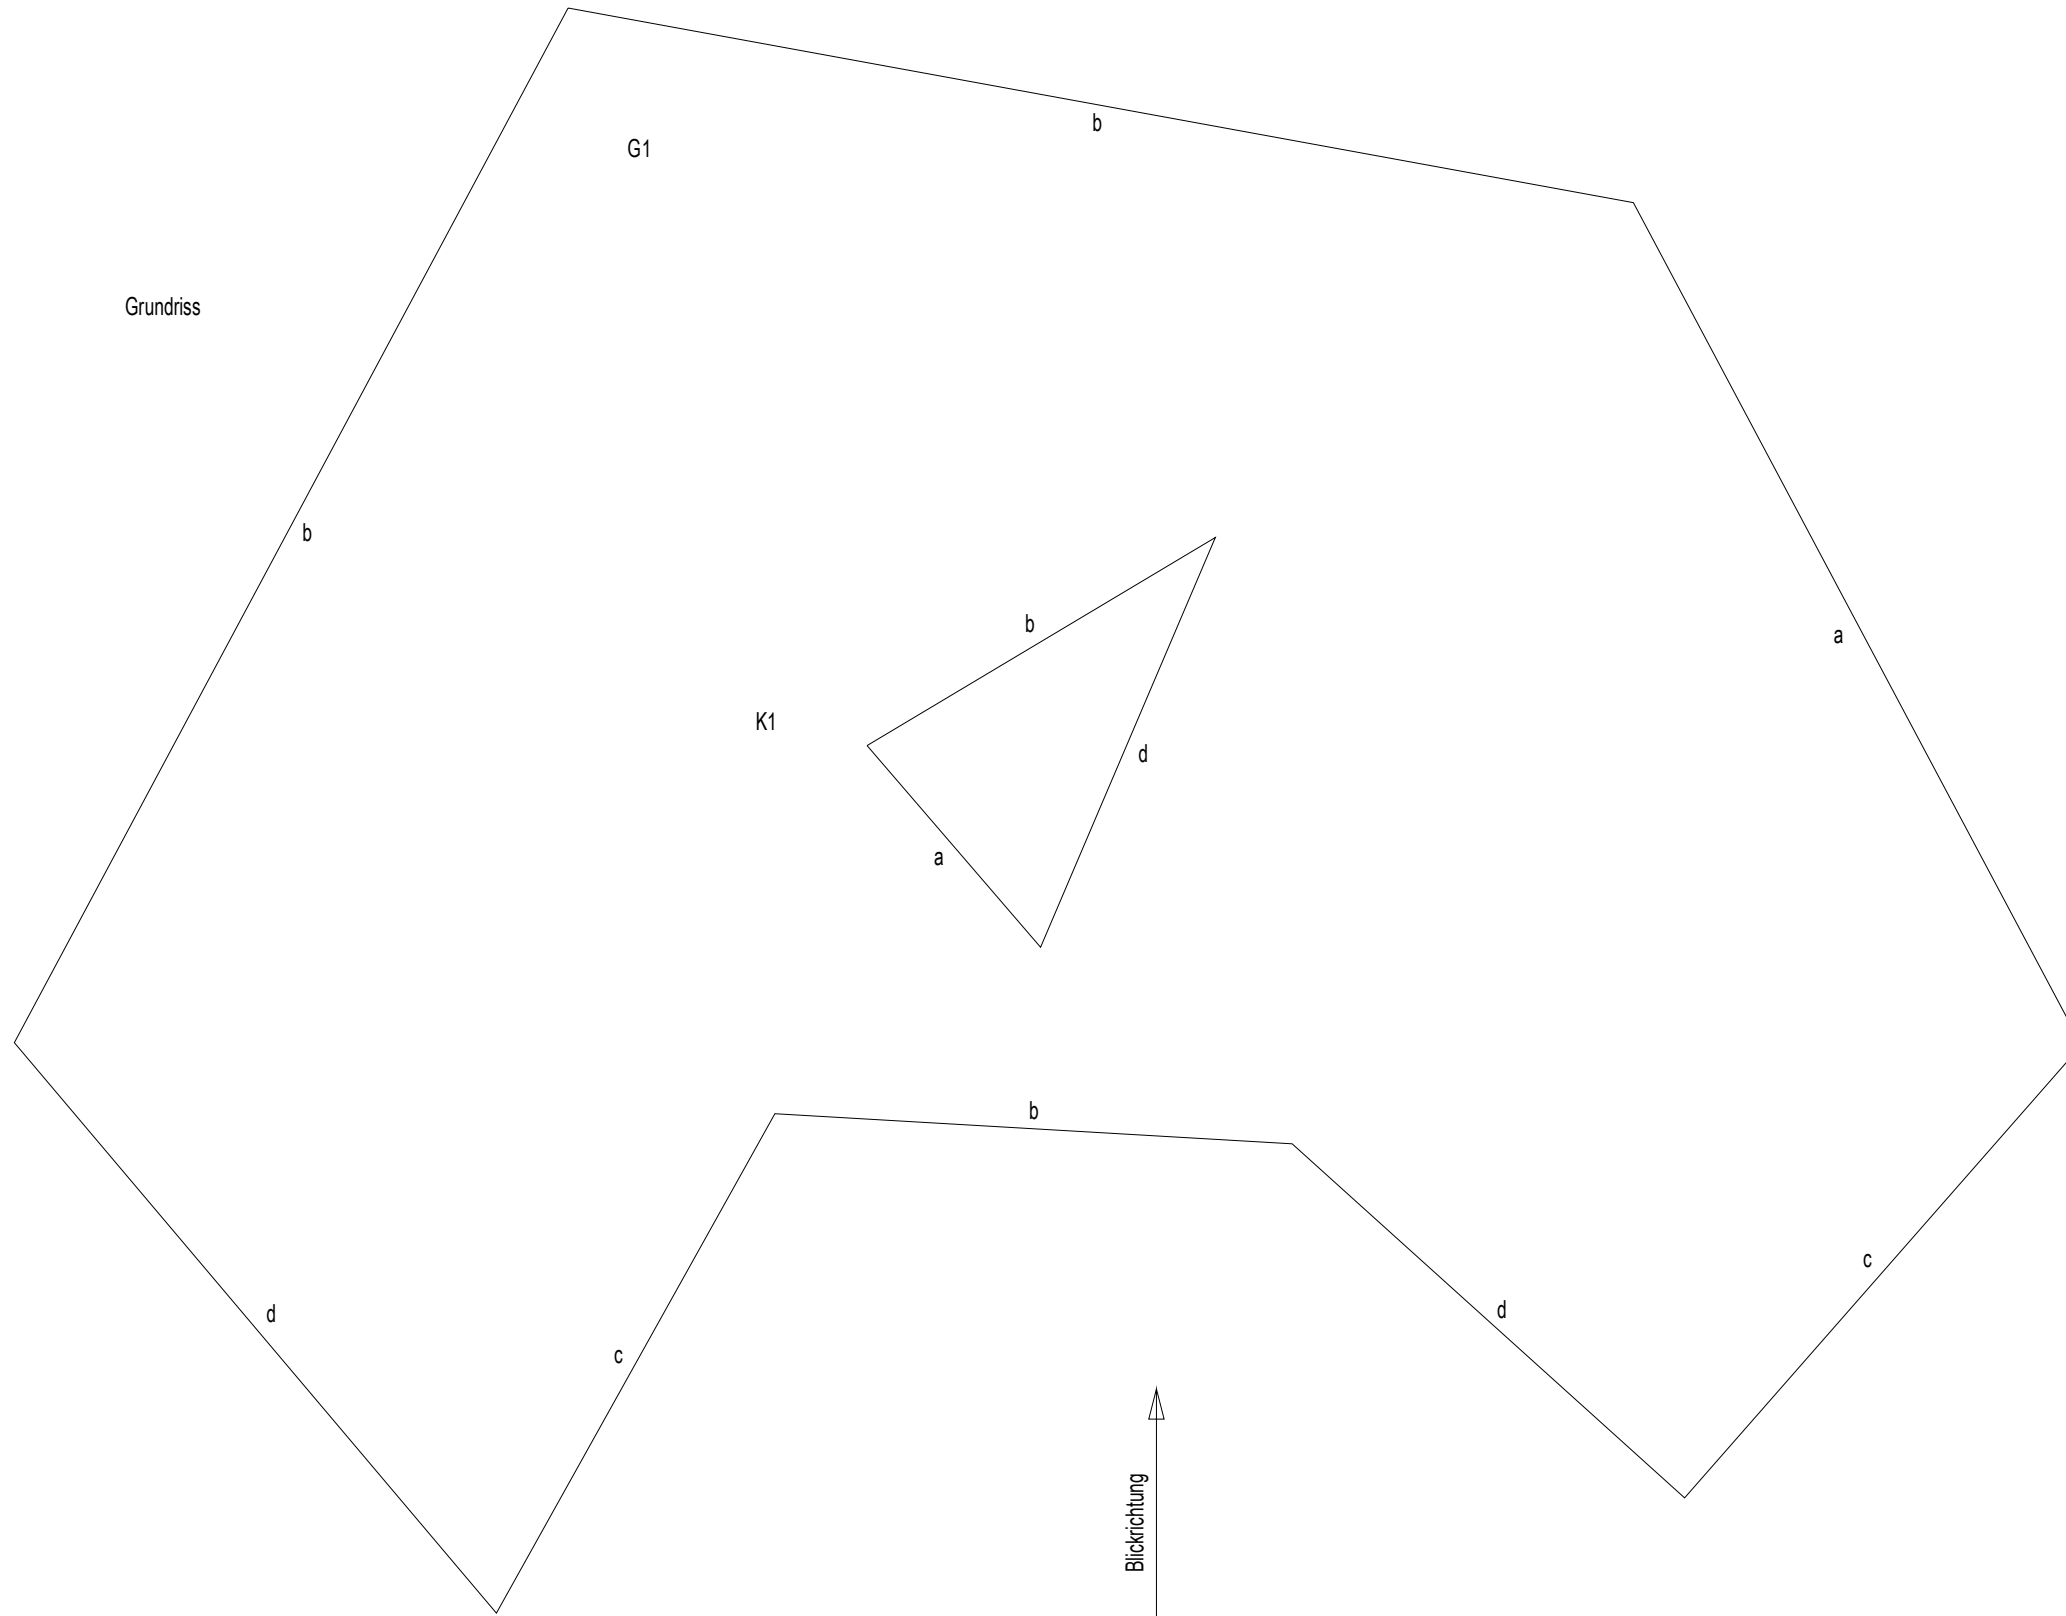

Ansicht

+/-0.000

Gegeben

Grundriss zu Dachausmittlung  
Alle Trauflinien +/-0.000  
Dachneigungen verschieden  
 $a = 60^\circ$   
 $b = 52^\circ$   
 $c = 43^\circ$   
 $d = 32^\circ$


Gesucht

Dachausmittlung  
Ansicht  
Profil G1 und K1


DACHAUSMITTLUNG  
Ansicht

 national  
team

ASU-0034  
©

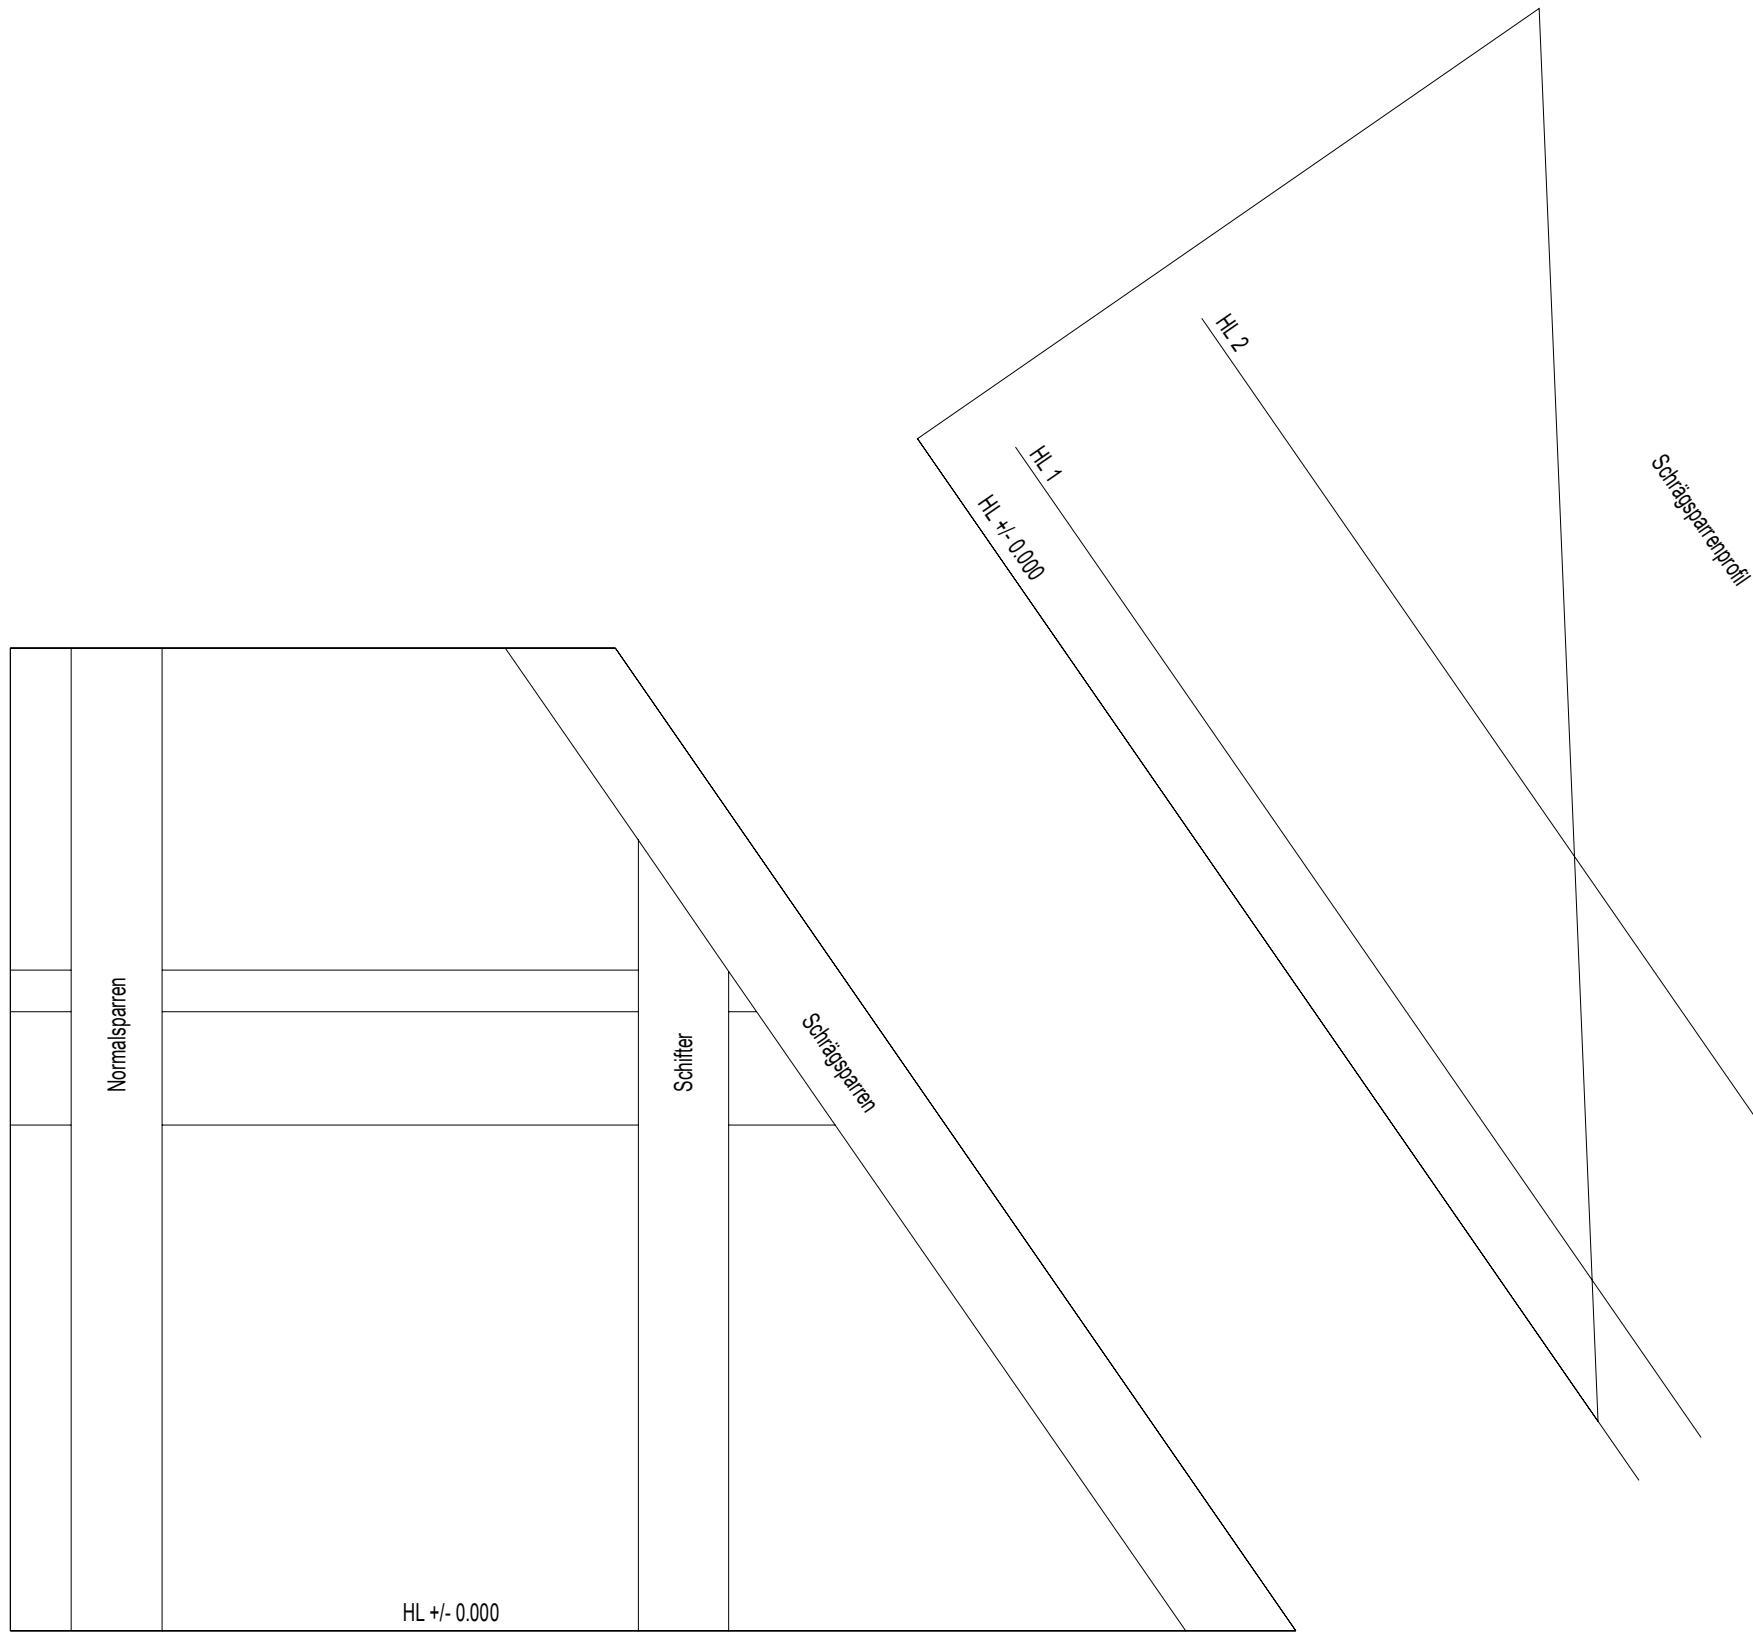


Grundriss

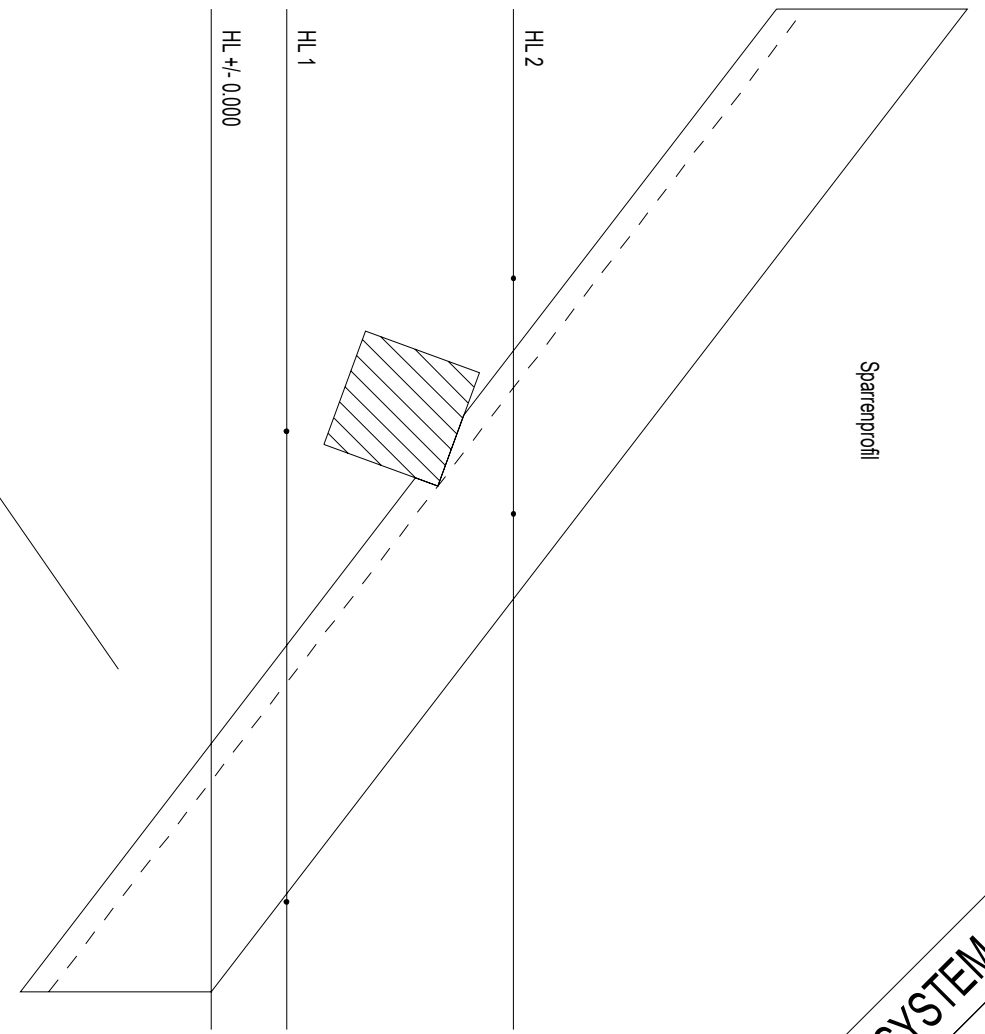

**SCHIFTEN MIT SYSTEM**  
 Schwelle verankert

**national team**

A&G-001-4 ©

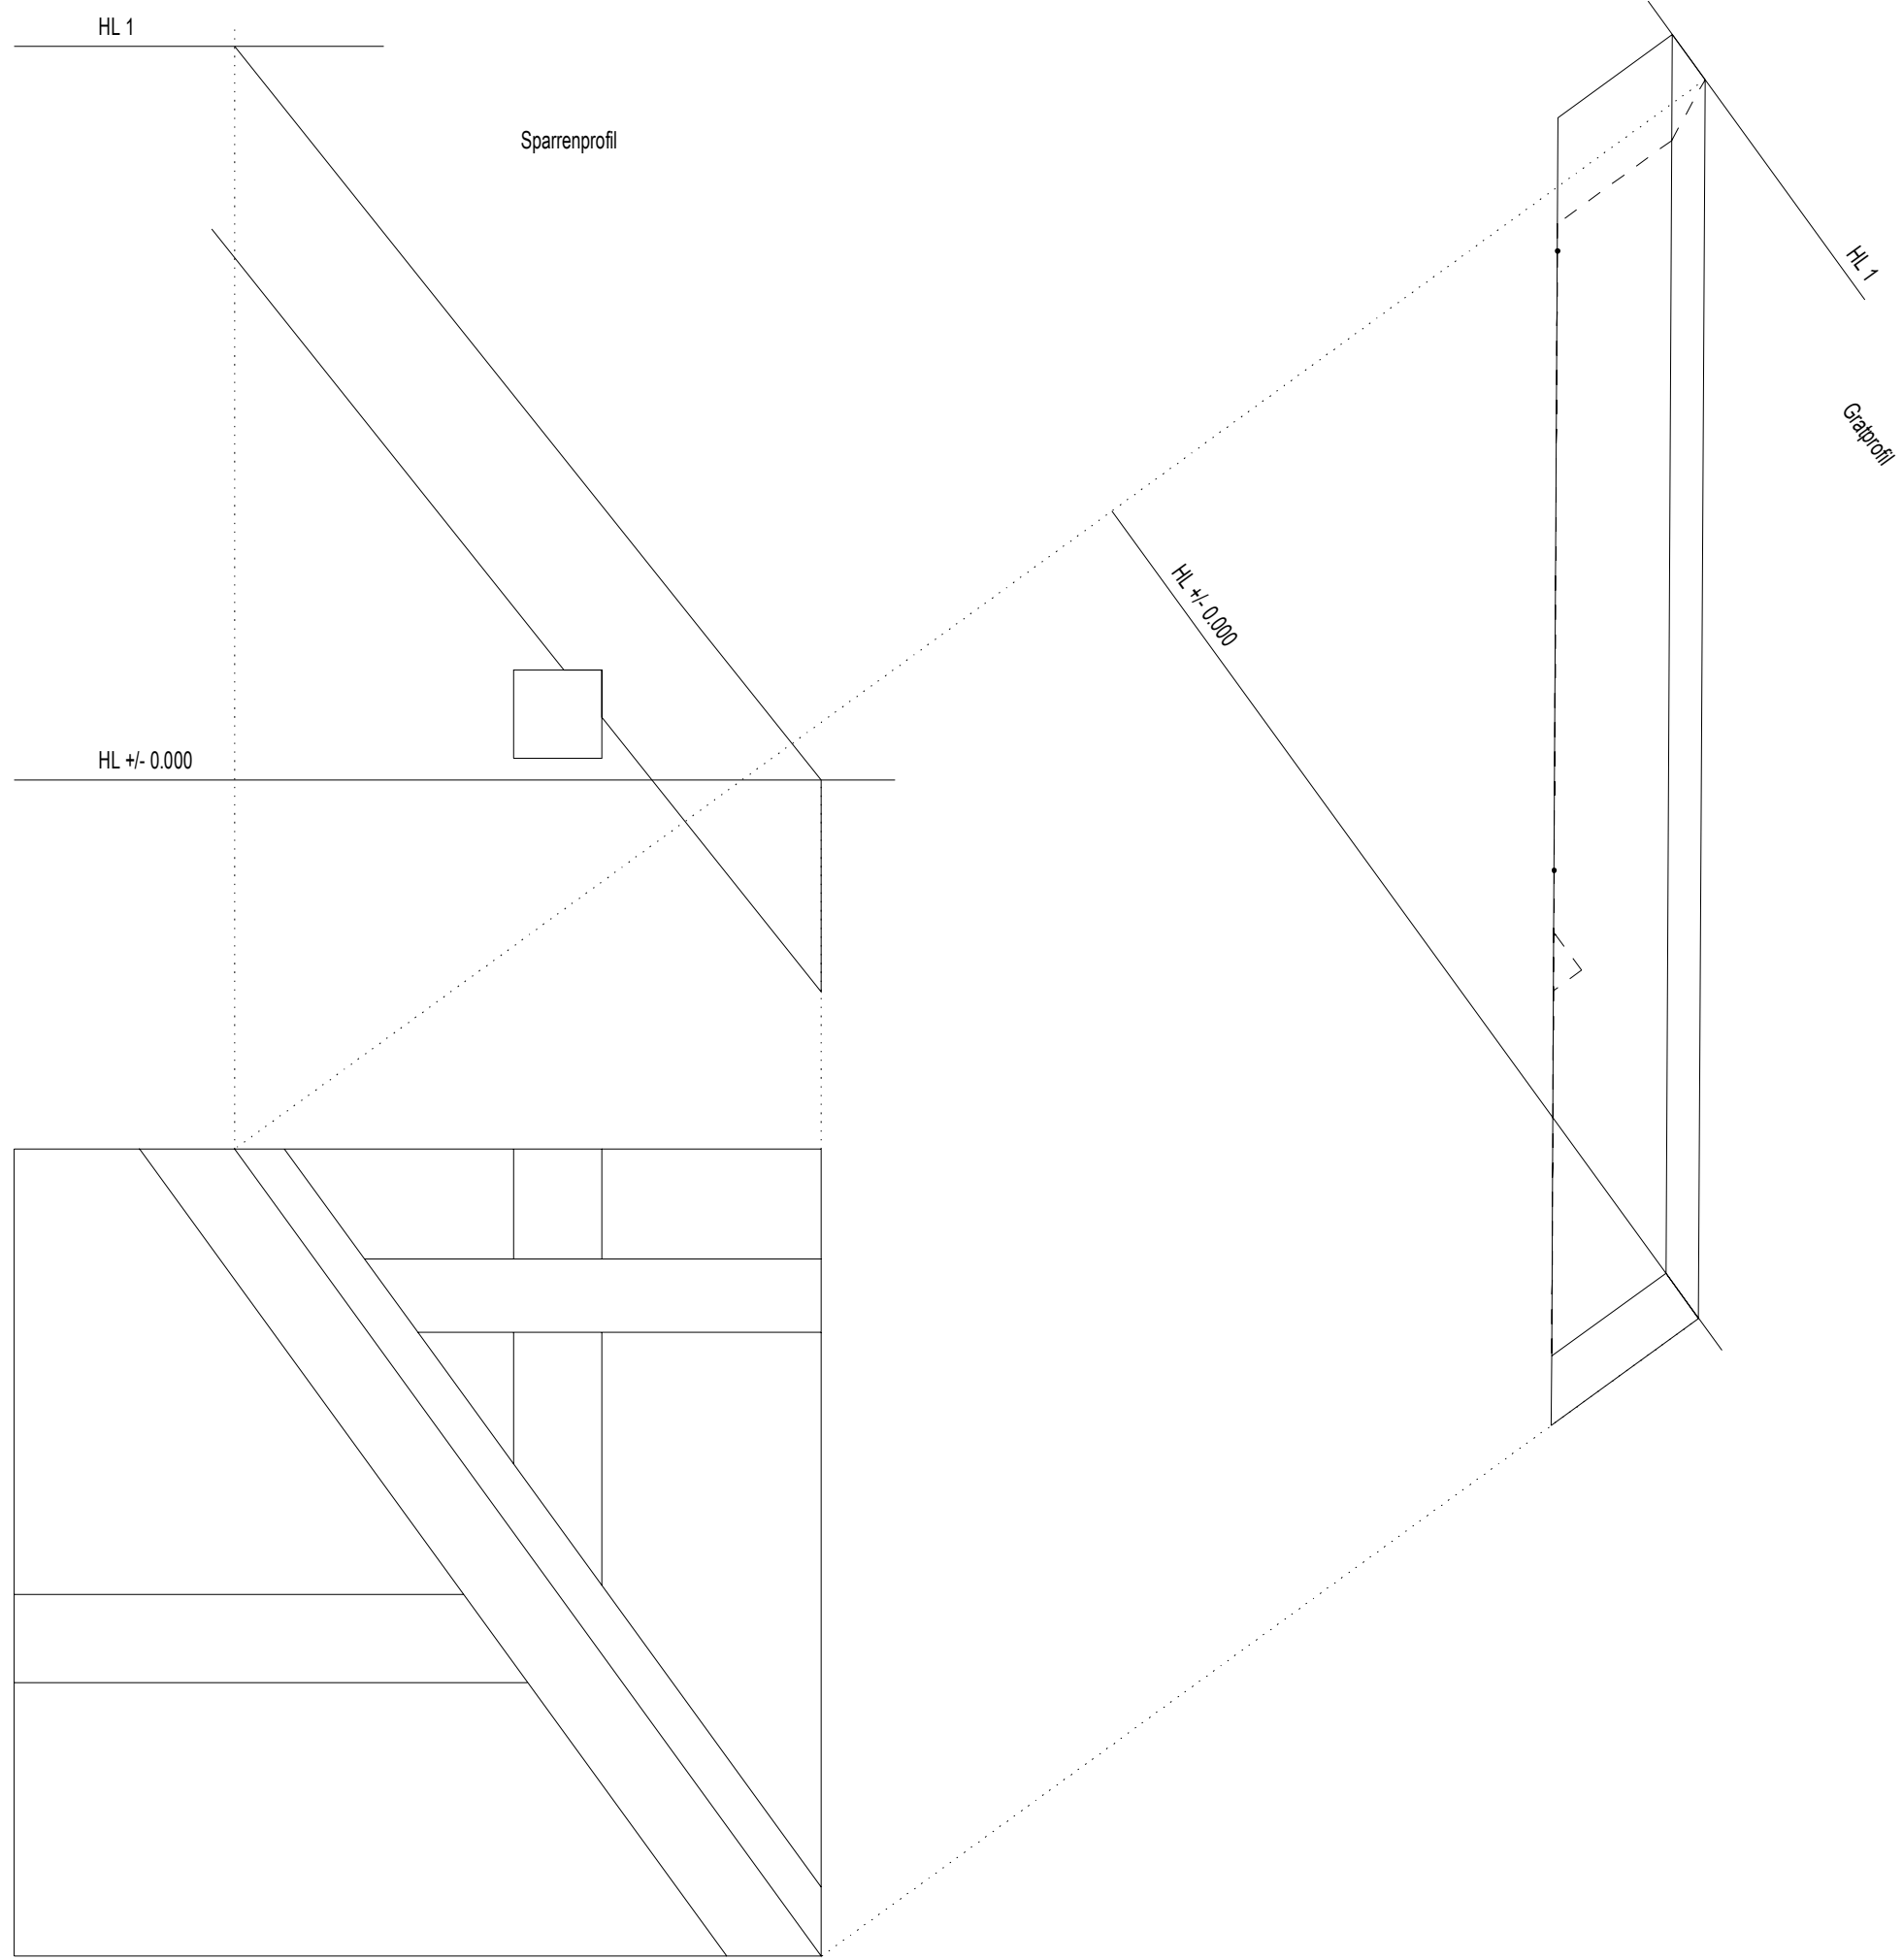

Grundriss

SCHIFTEN MIT SYSTEM  
 Gratklauenschliff

**national**  
 team

AG-97-7  
 ©