


HL +20

HL +/- 0.000

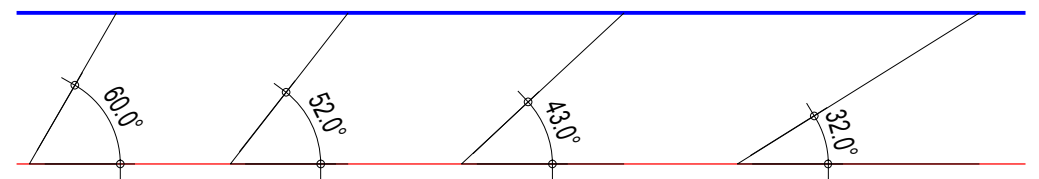


Grundriss

Gegeben


Grundriss zu Dachausmittlung  
 Alle Trauffinien +/-0.000  
 Dachneigungen verschieden  
 a = 60°  
 b = 52°  
 c = 43°  
 d = 32°

Gesucht

Dachausmittlung  
 Ansicht  
 Profil G1 und K1

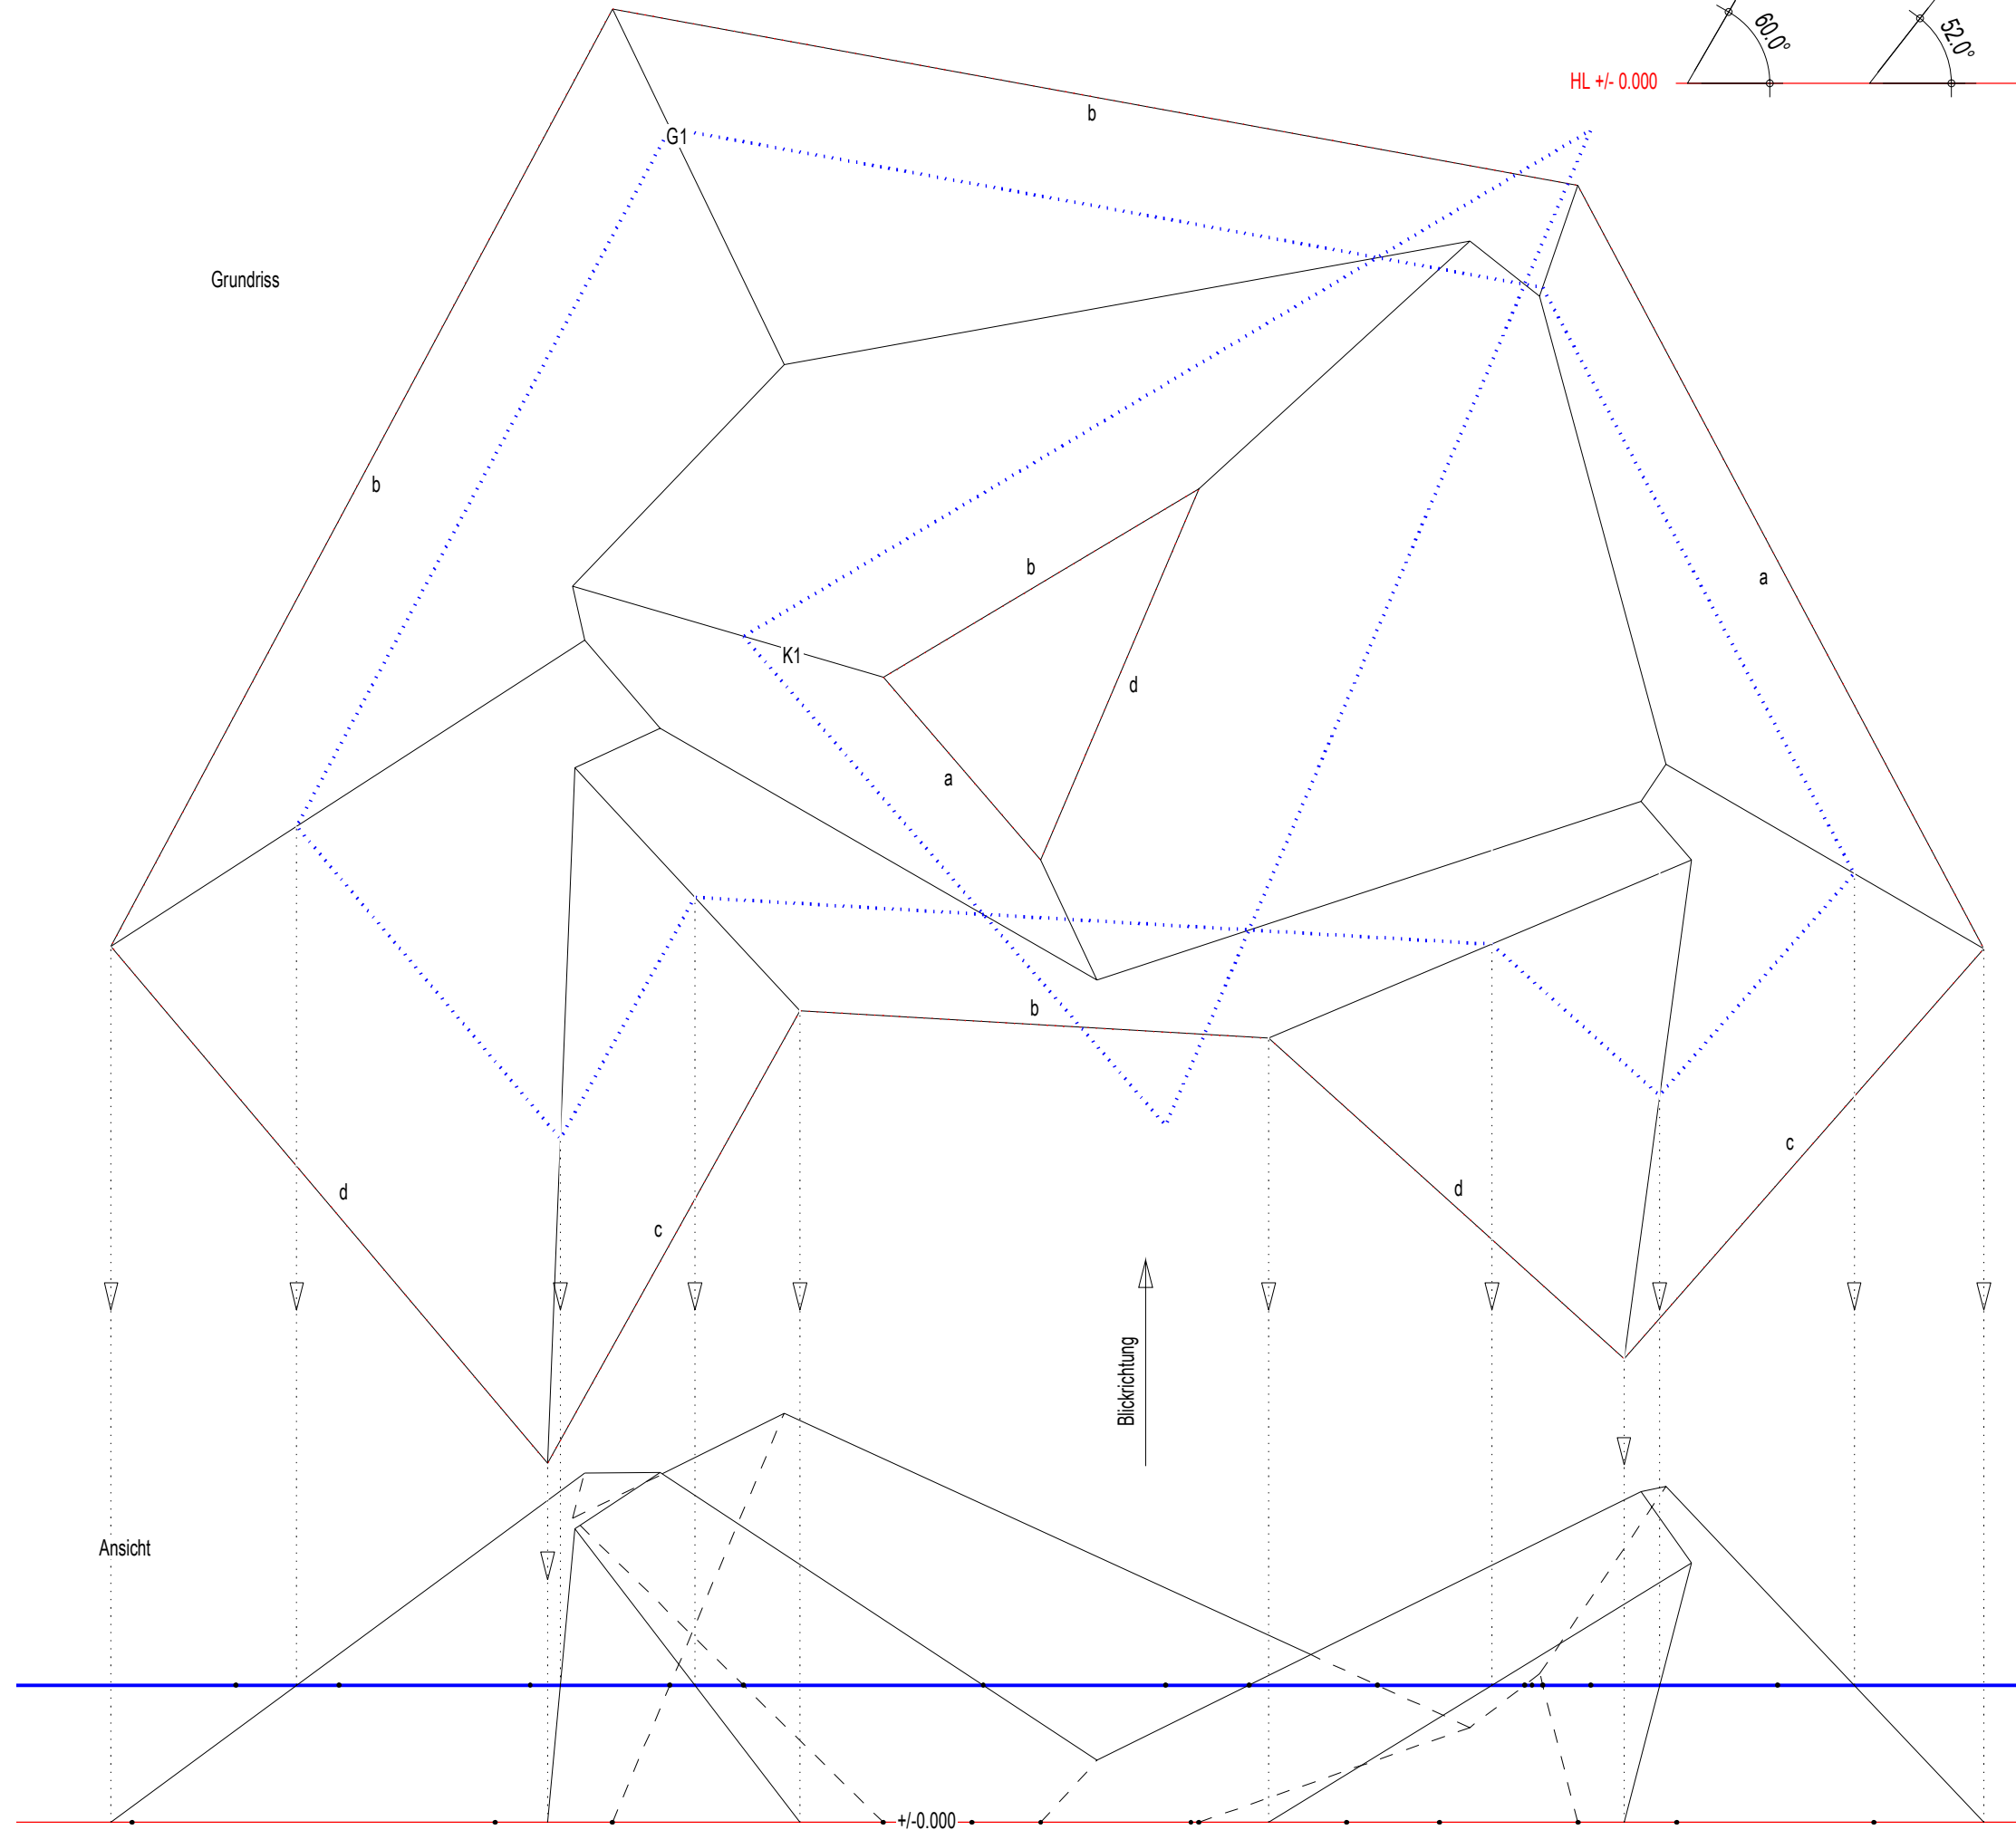


**LÖSER**  
**DACHAUSMITTLUNG**  
 Ansicht  
**national team**  
 ASU-003b ©

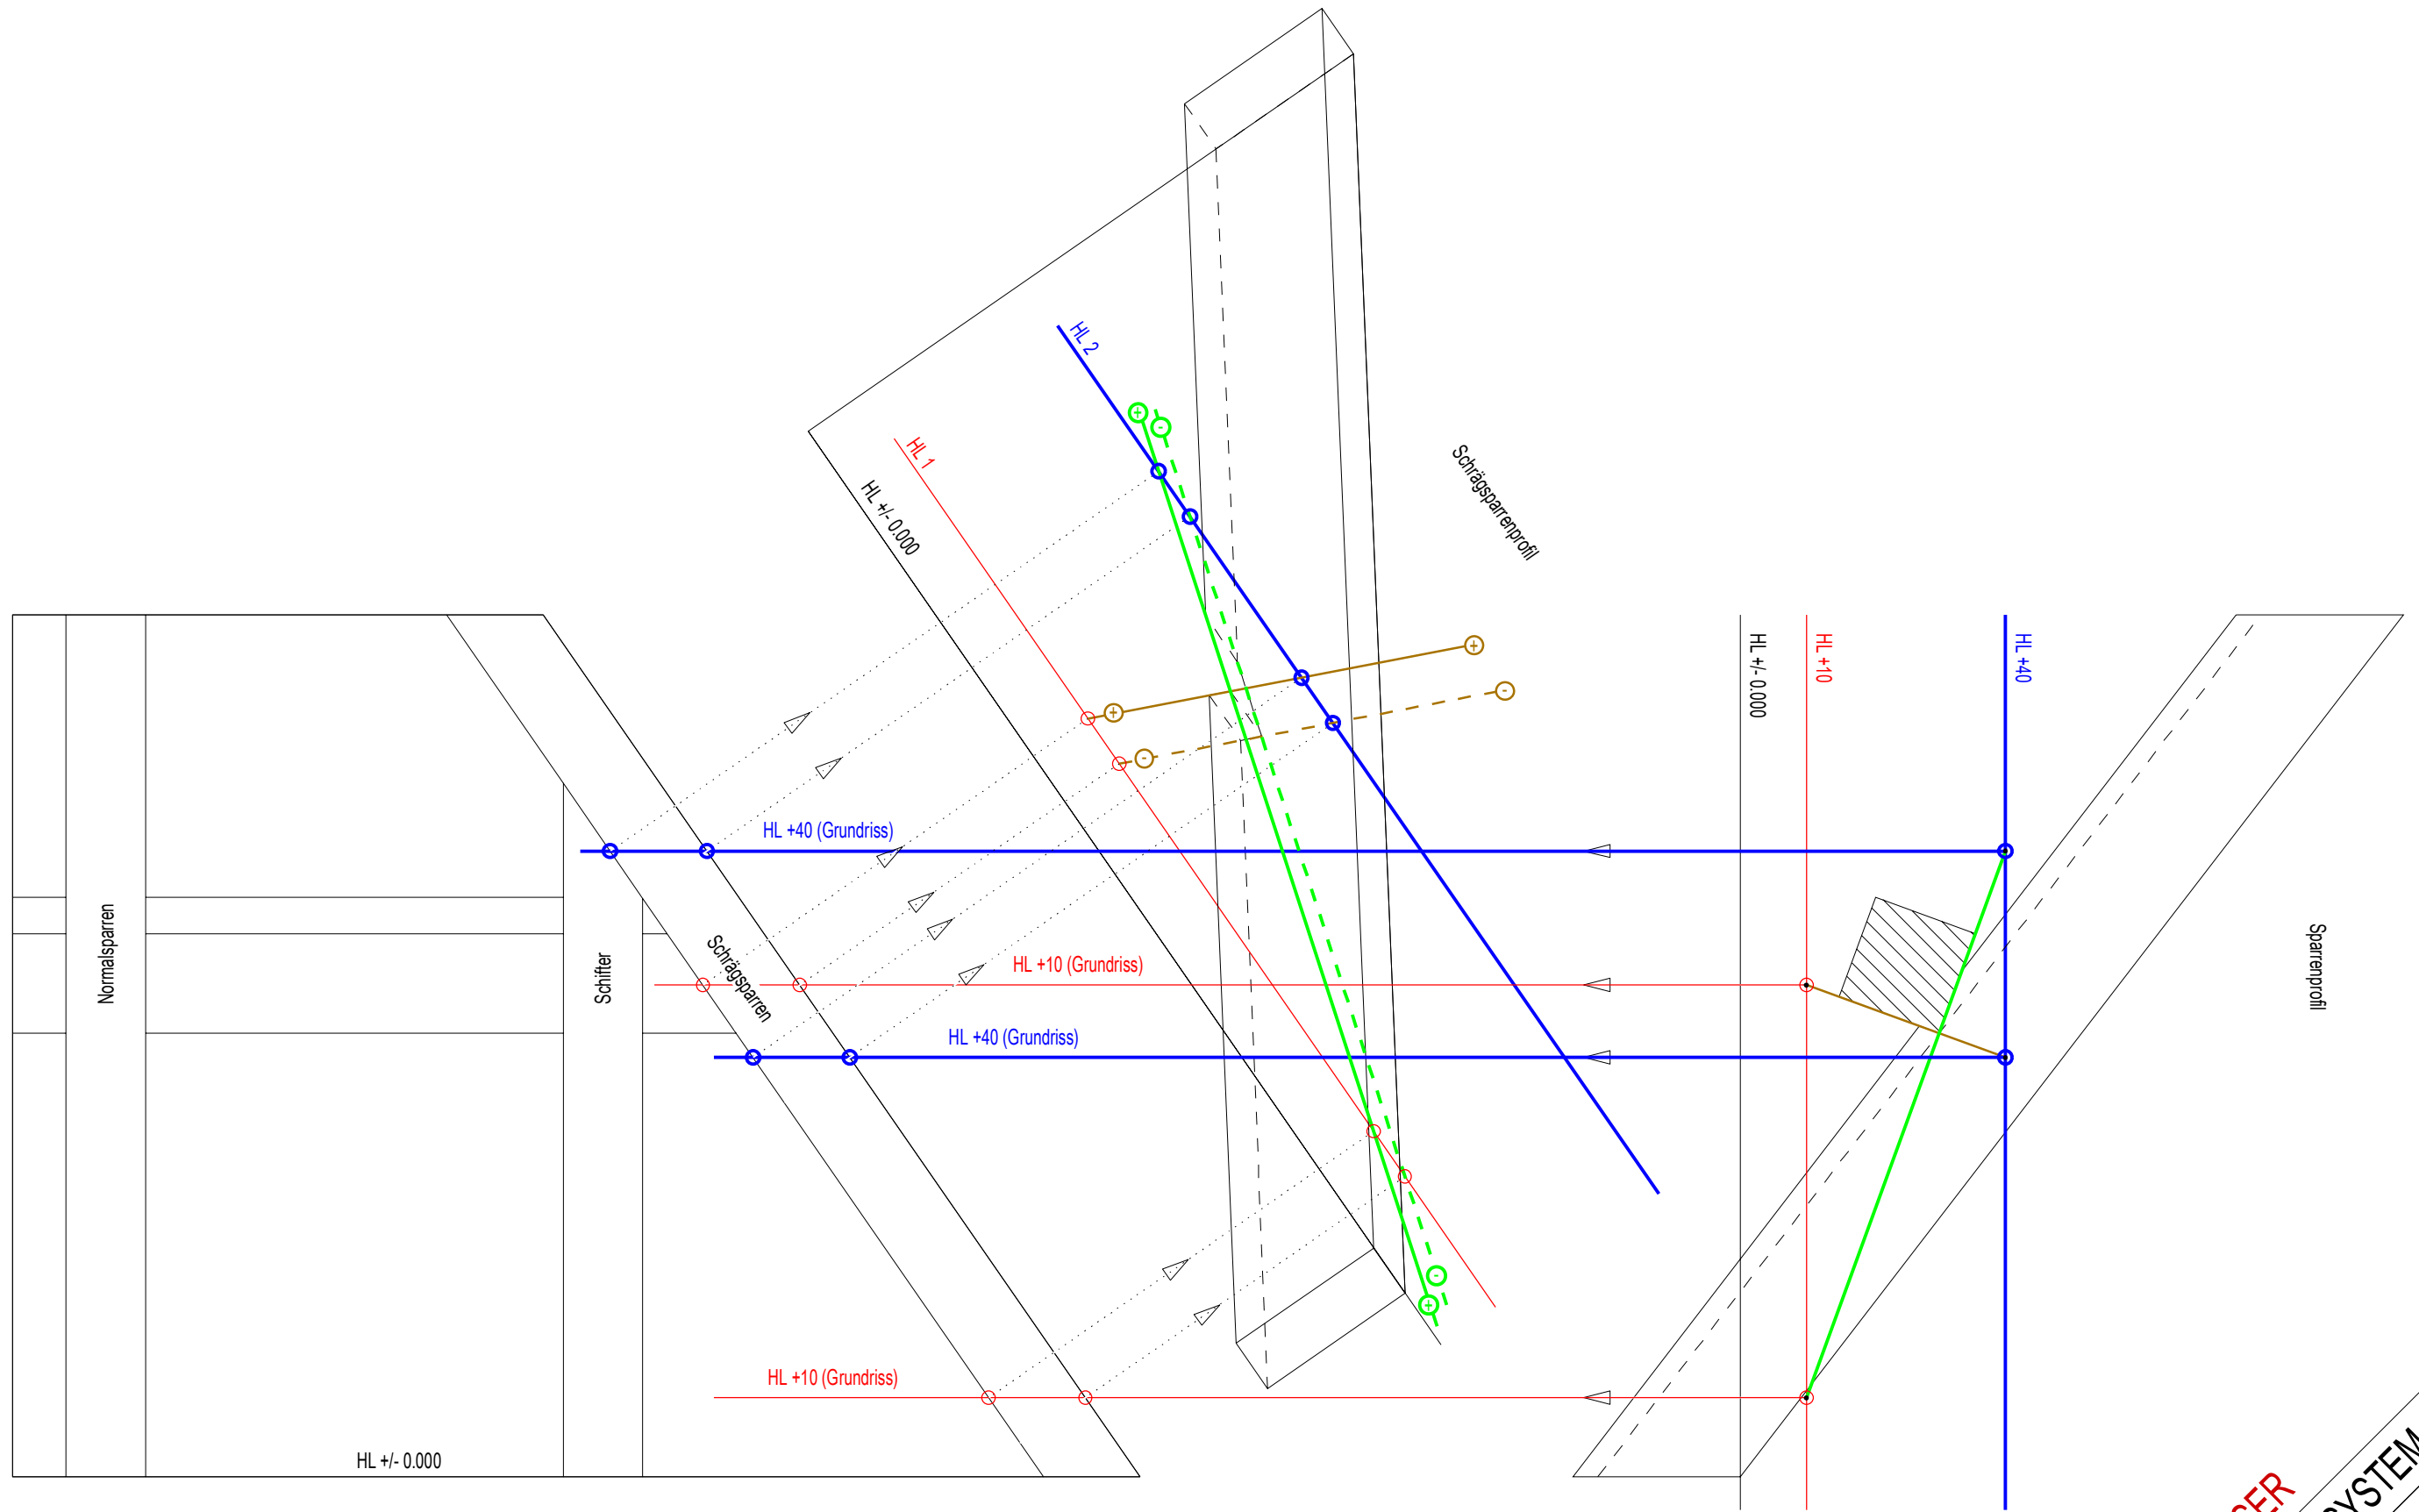


Grundriss

**LÖSER**  
**SCHIFTEN MIT SYSTEM**  
 Schwelle verankert  
**national team**  
 A&G-001-4  
 ©

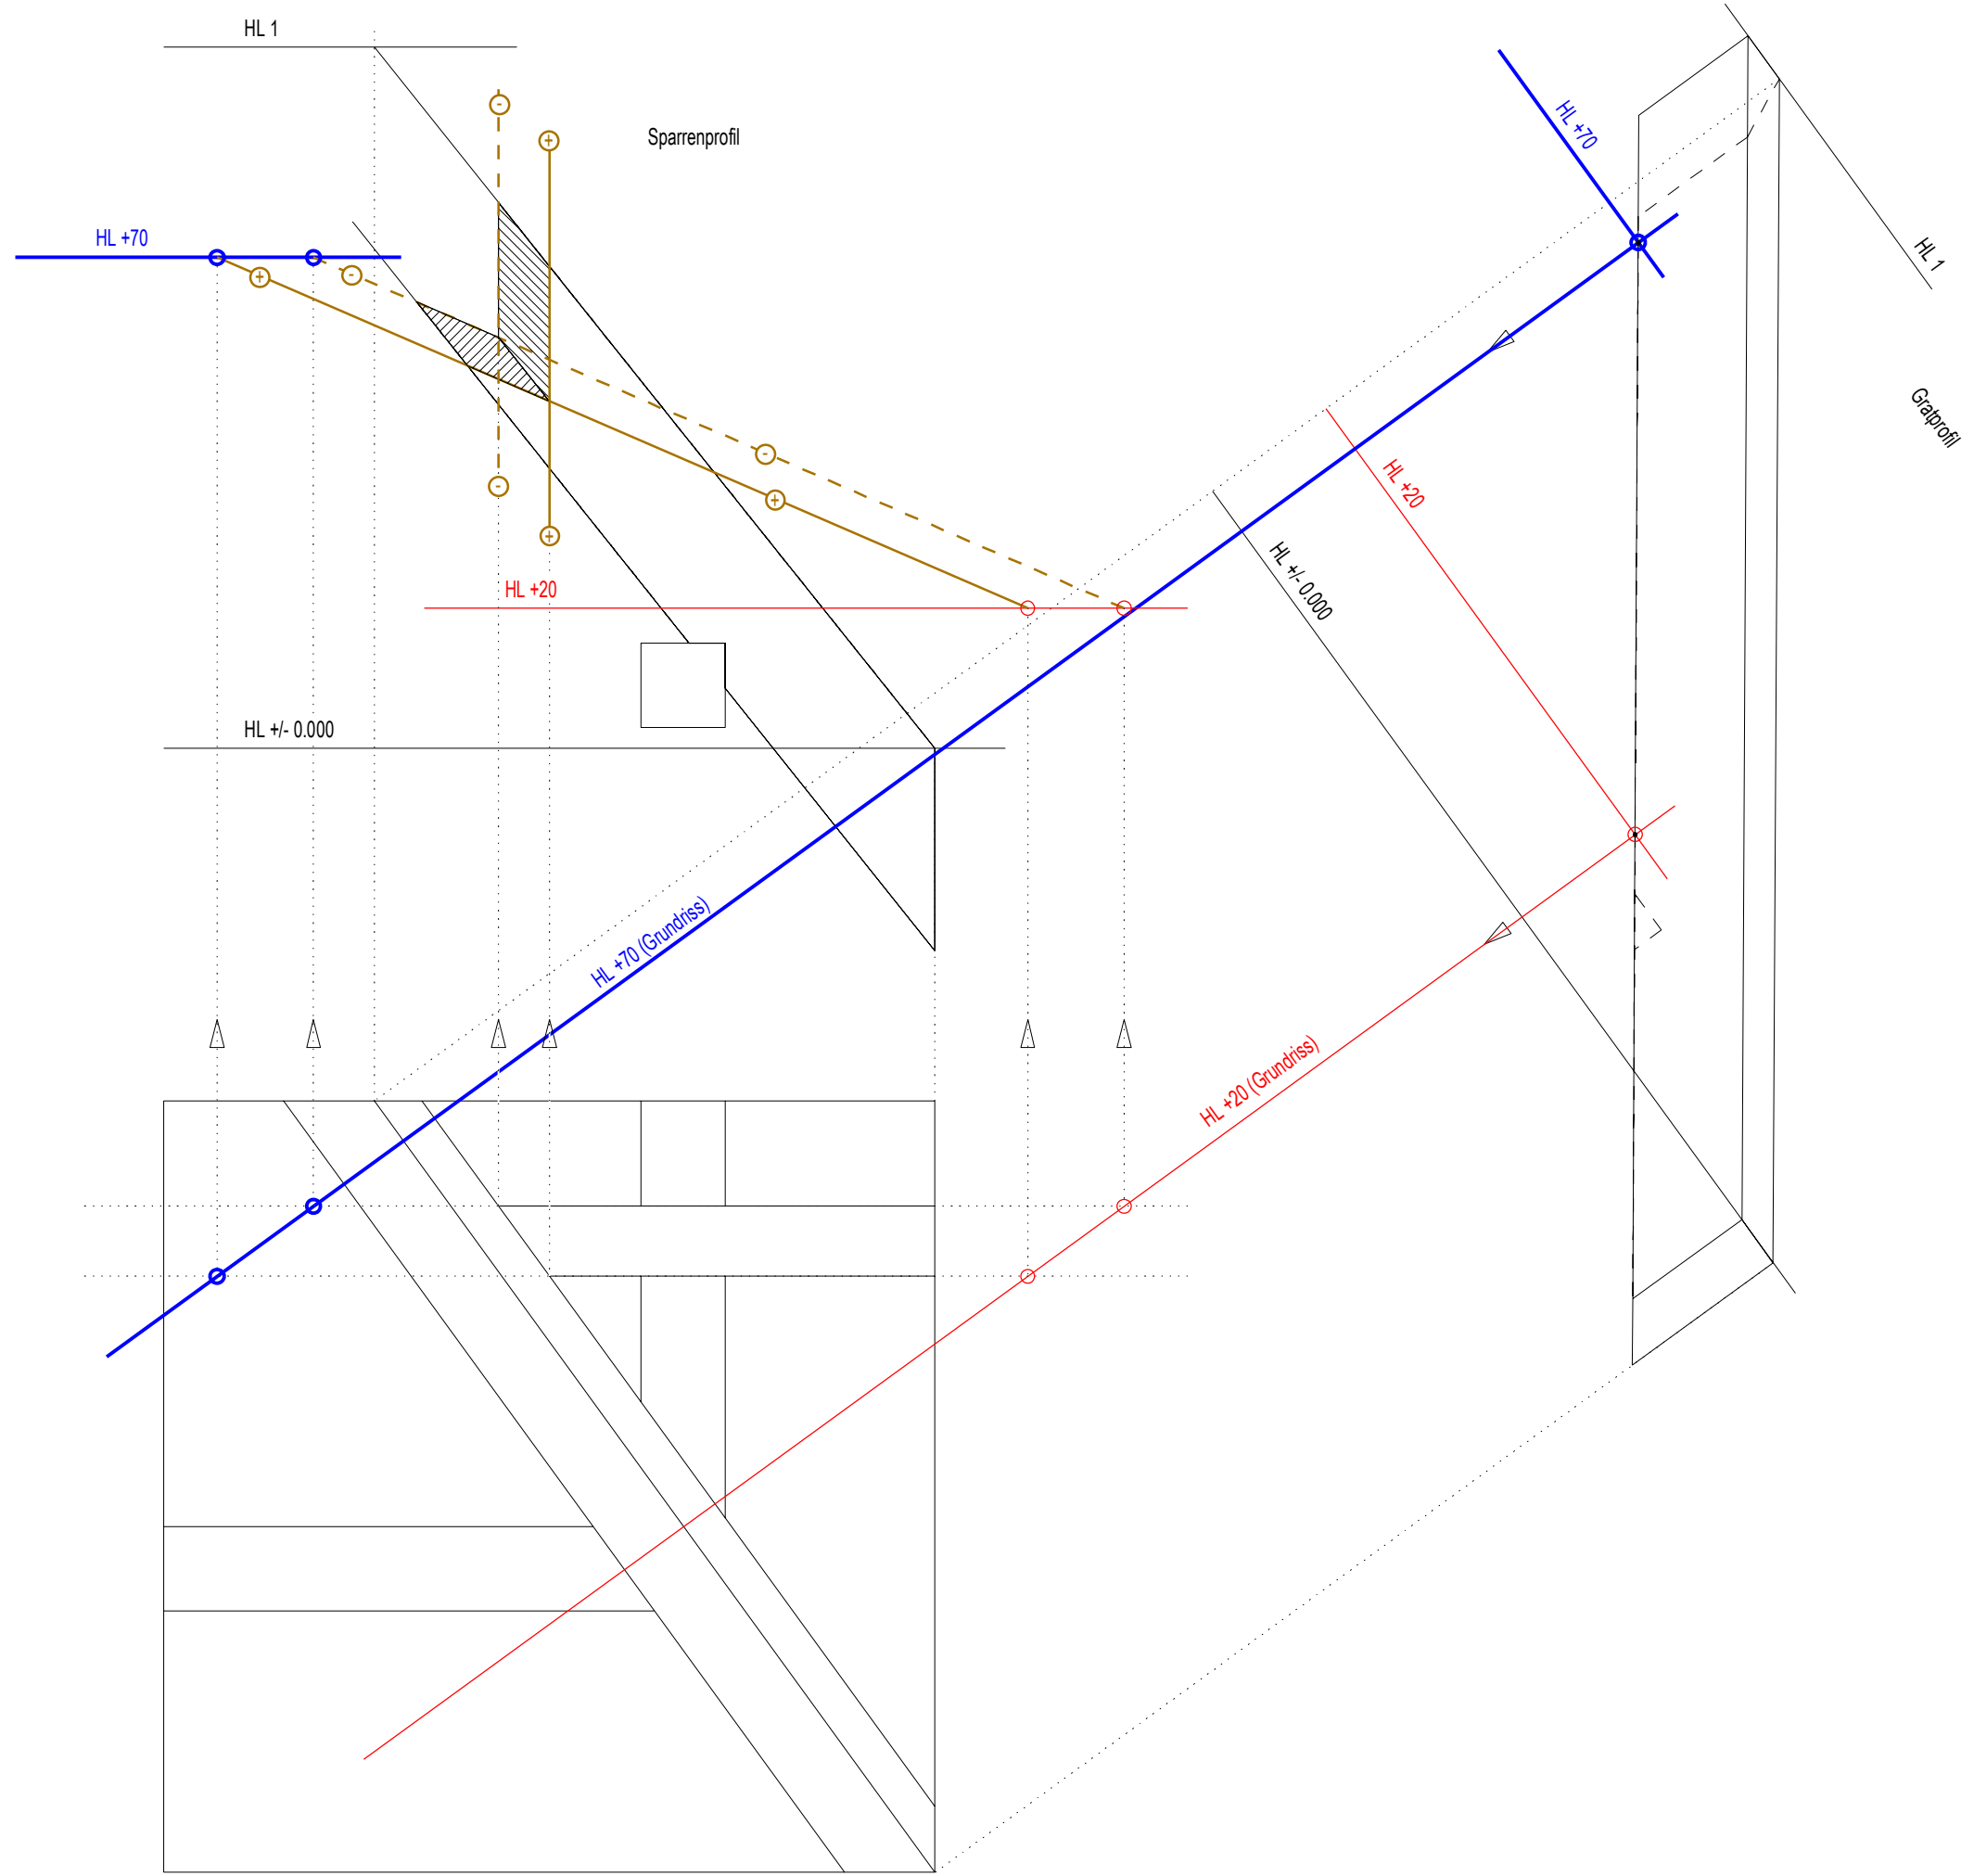

Grundriss

**LÖSER**  
 SCHIFTEN MIT SYSTEM  
 Gratklauenschliff  
  
 national team  
AG-97-7  
 ©