




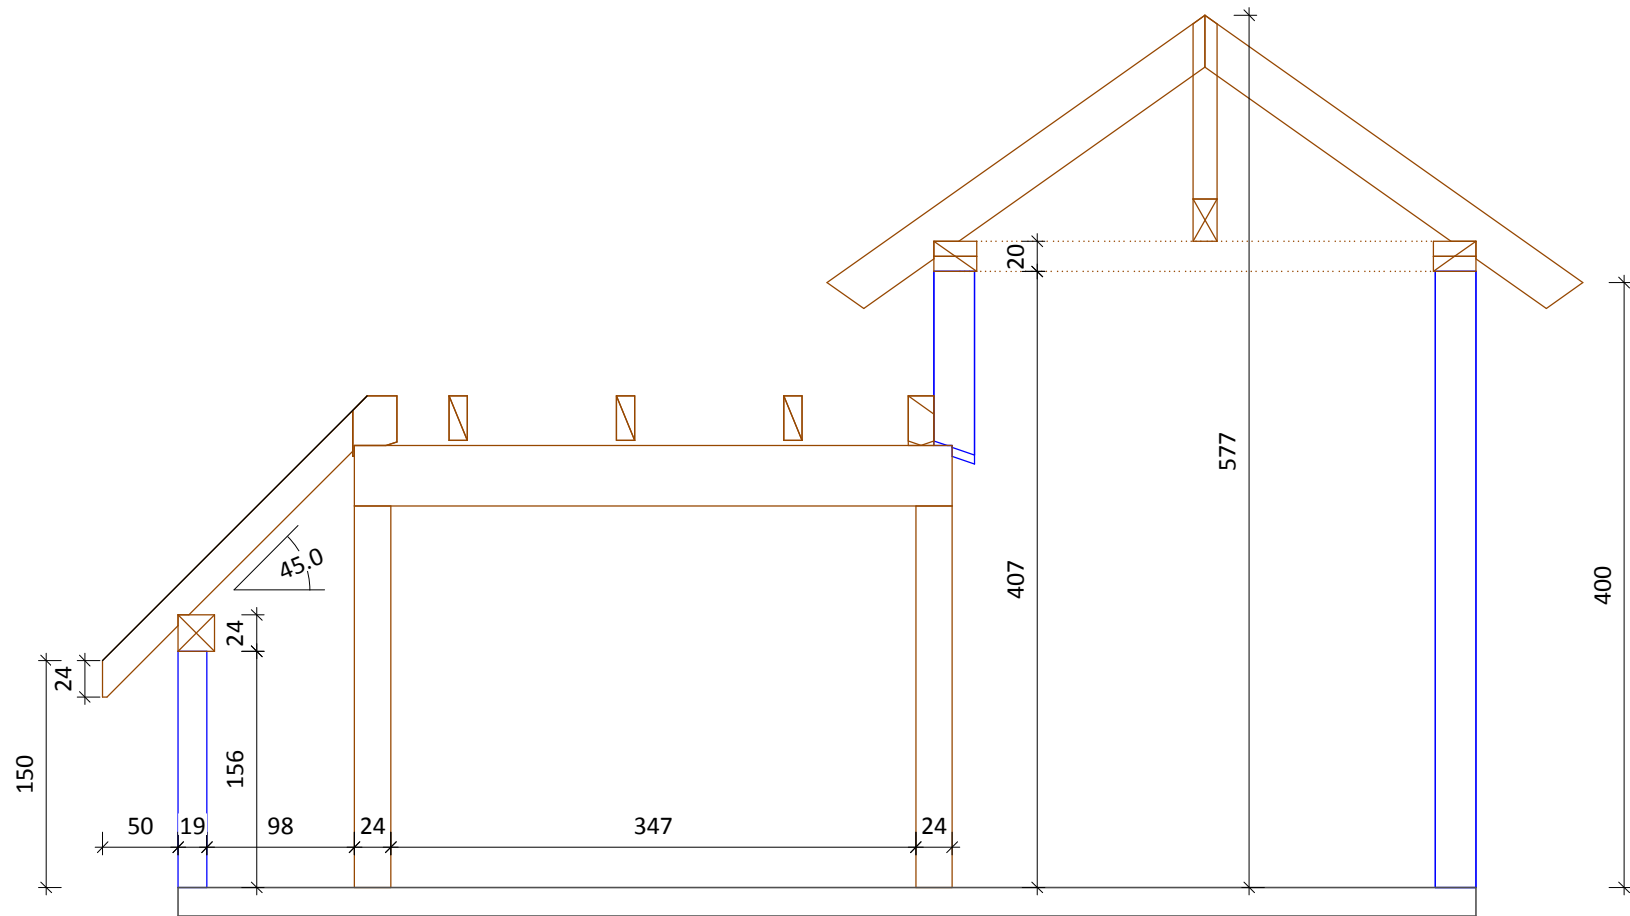


www.holzbau.ag	holzbau schweiz aargau
September 2022	Lehrlingswettbewerb 2023
Mst. 1 : 5 (A3)	4. Lehrjahr, Variante Dach (Plan 2 von 2)

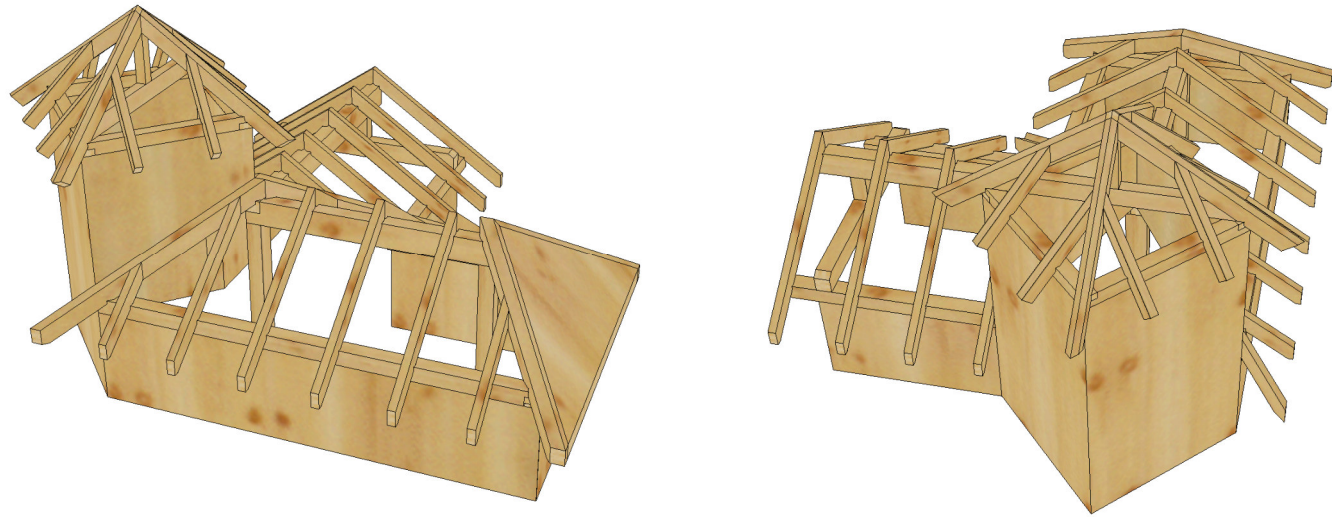

Schnitt A-A

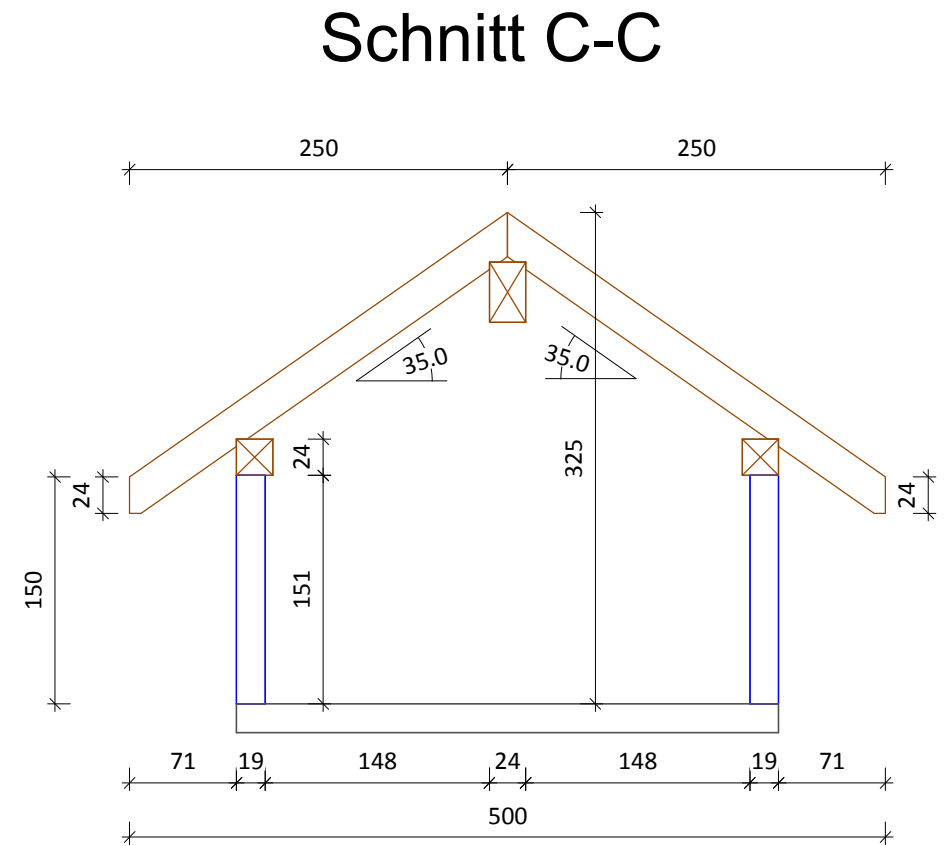

Schnitt C-C

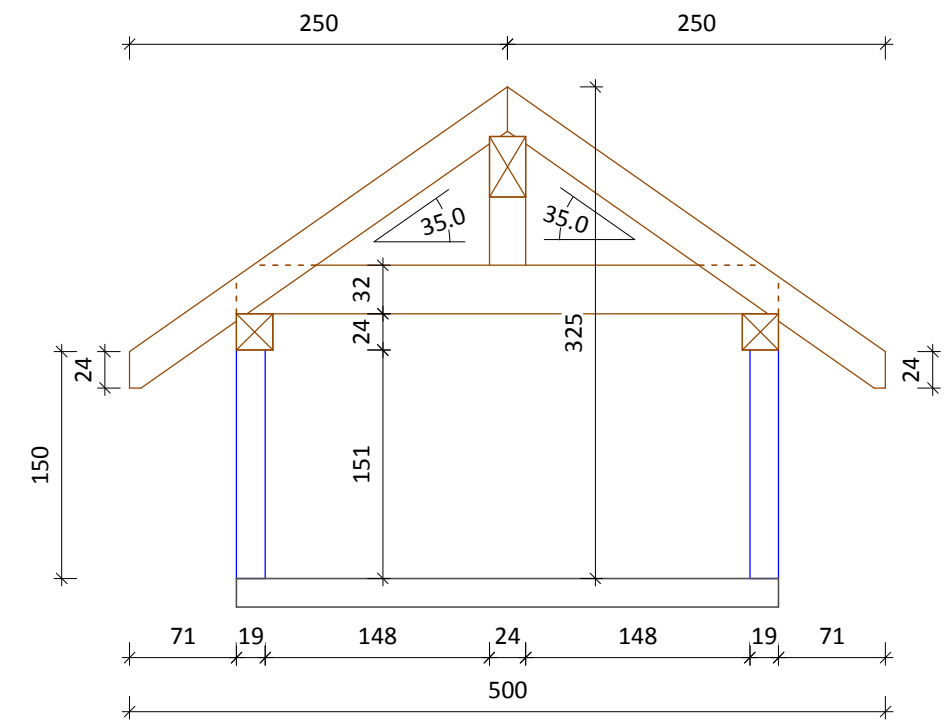

Schnitt B-B