

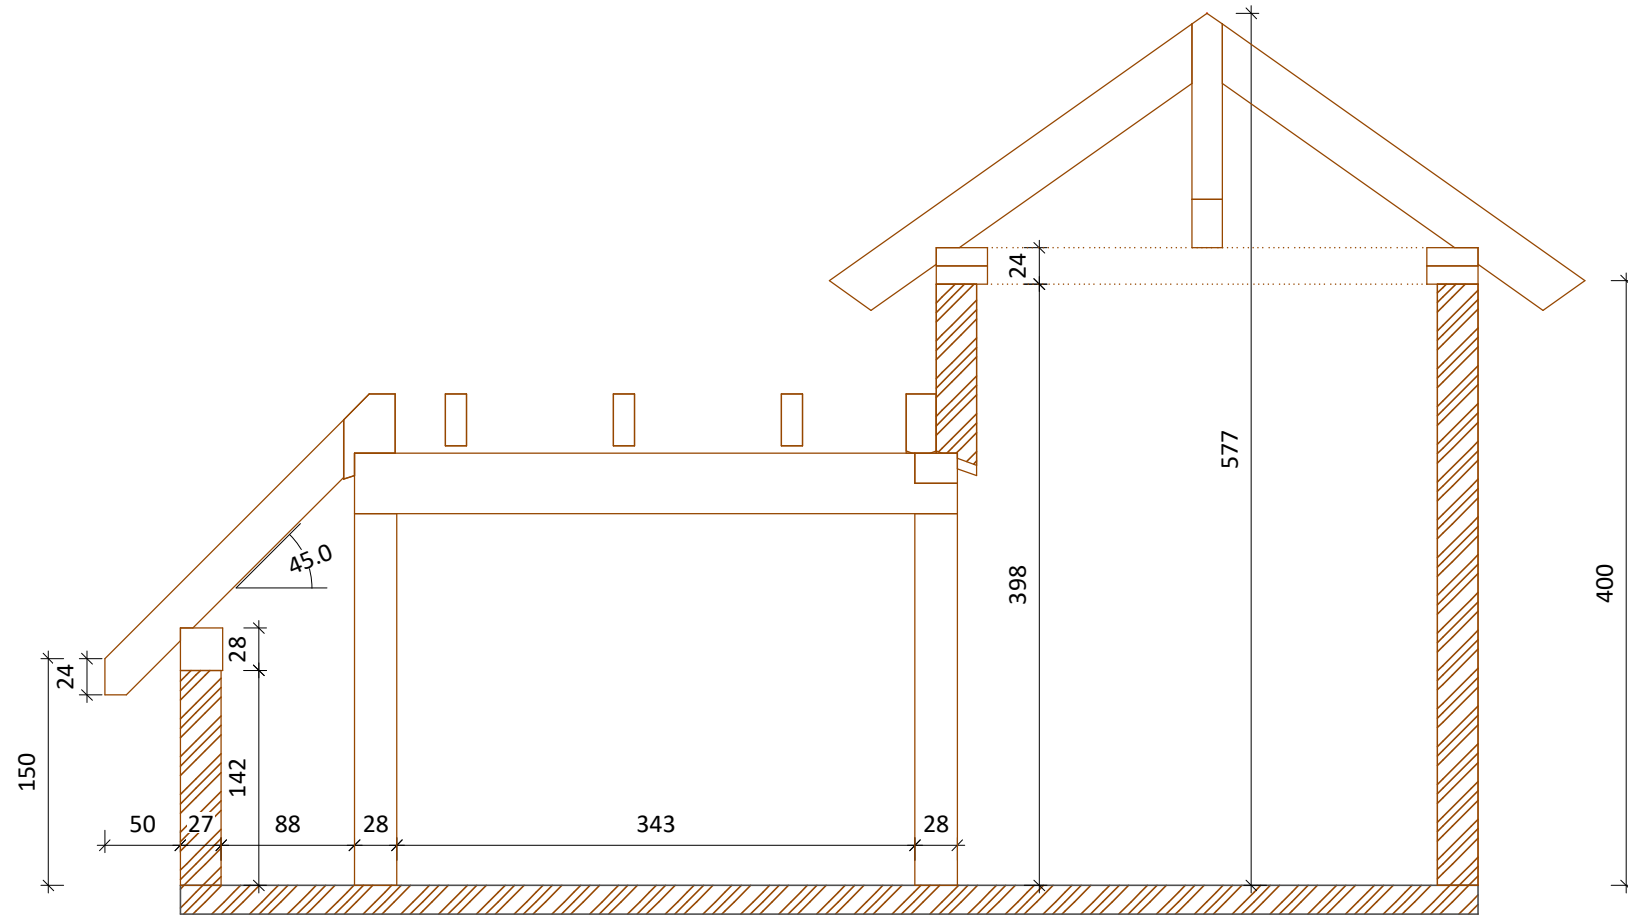
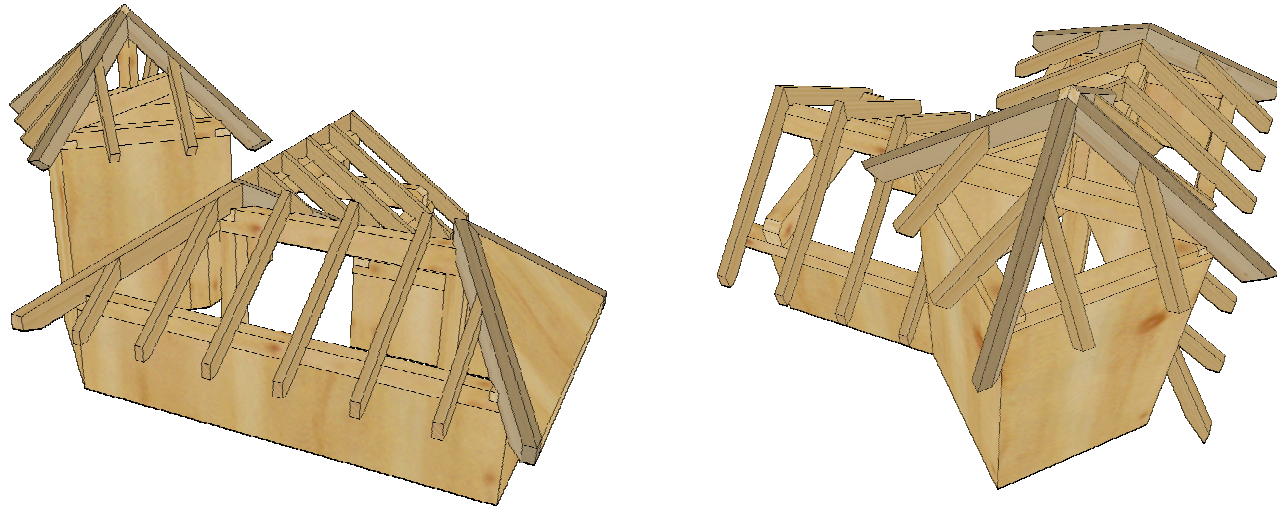


www.holzbau.ag	holzbau schweiz aargau
September 2024	Lehrlingswettbewerb 2025
Mst. 1 : 5 (A3)	4. Lehrjahr, Variante Dach (Plan 2 von 2)

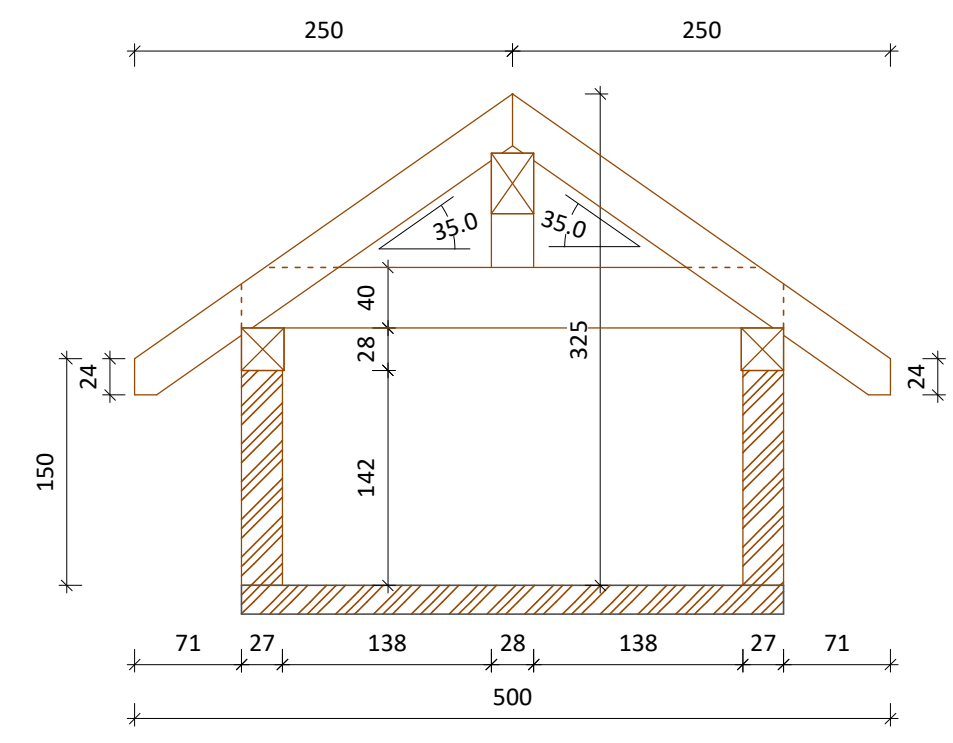

Schnitt A-A

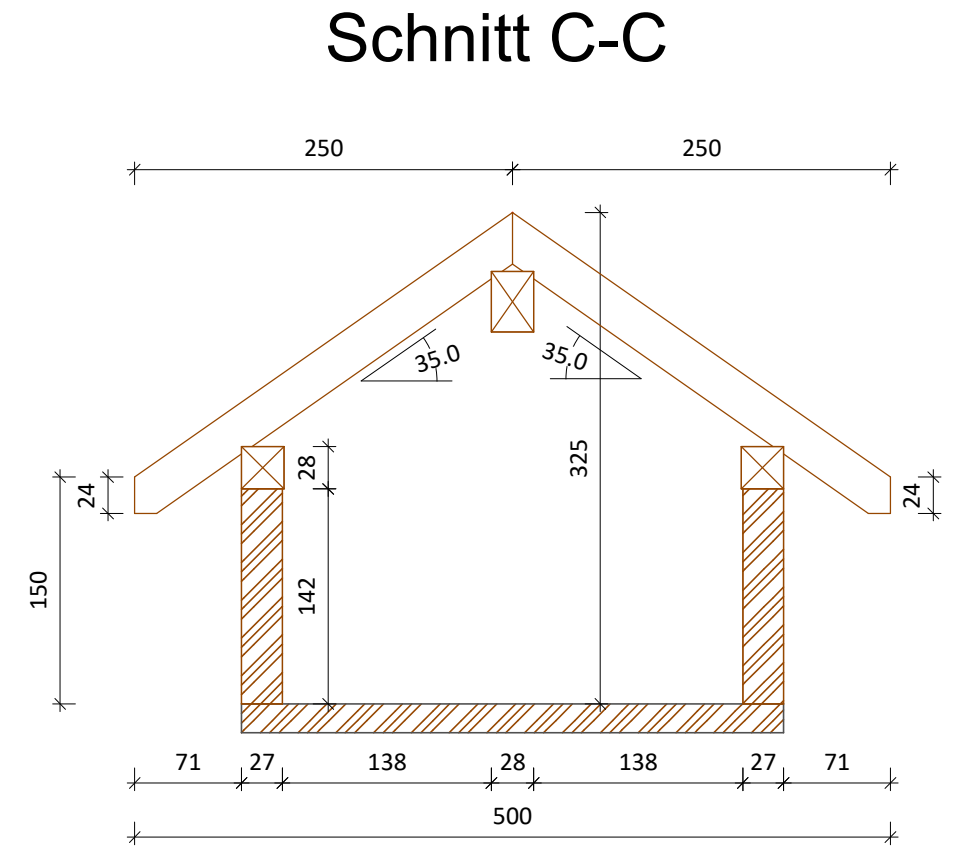

Schnitt B-B