


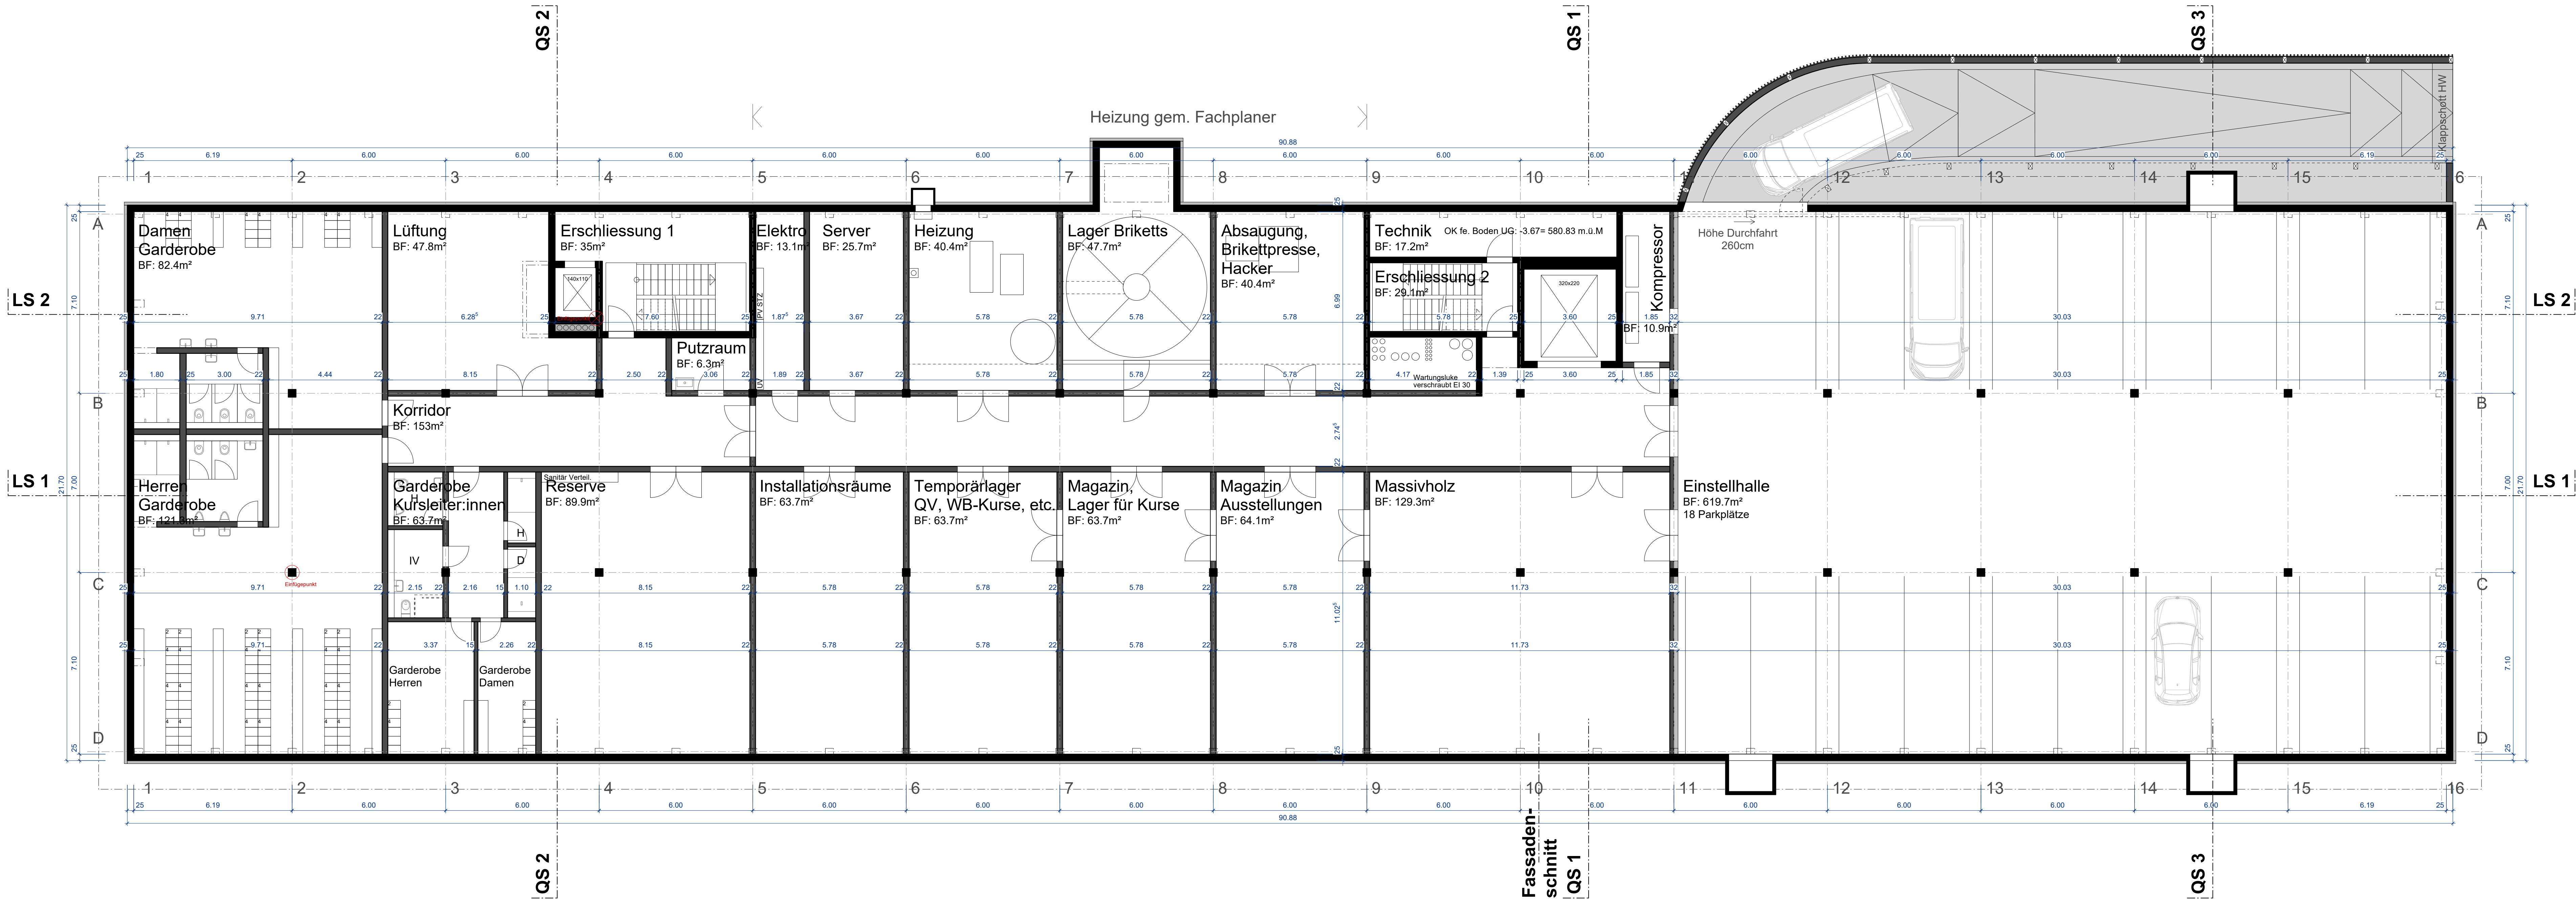
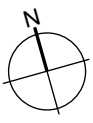
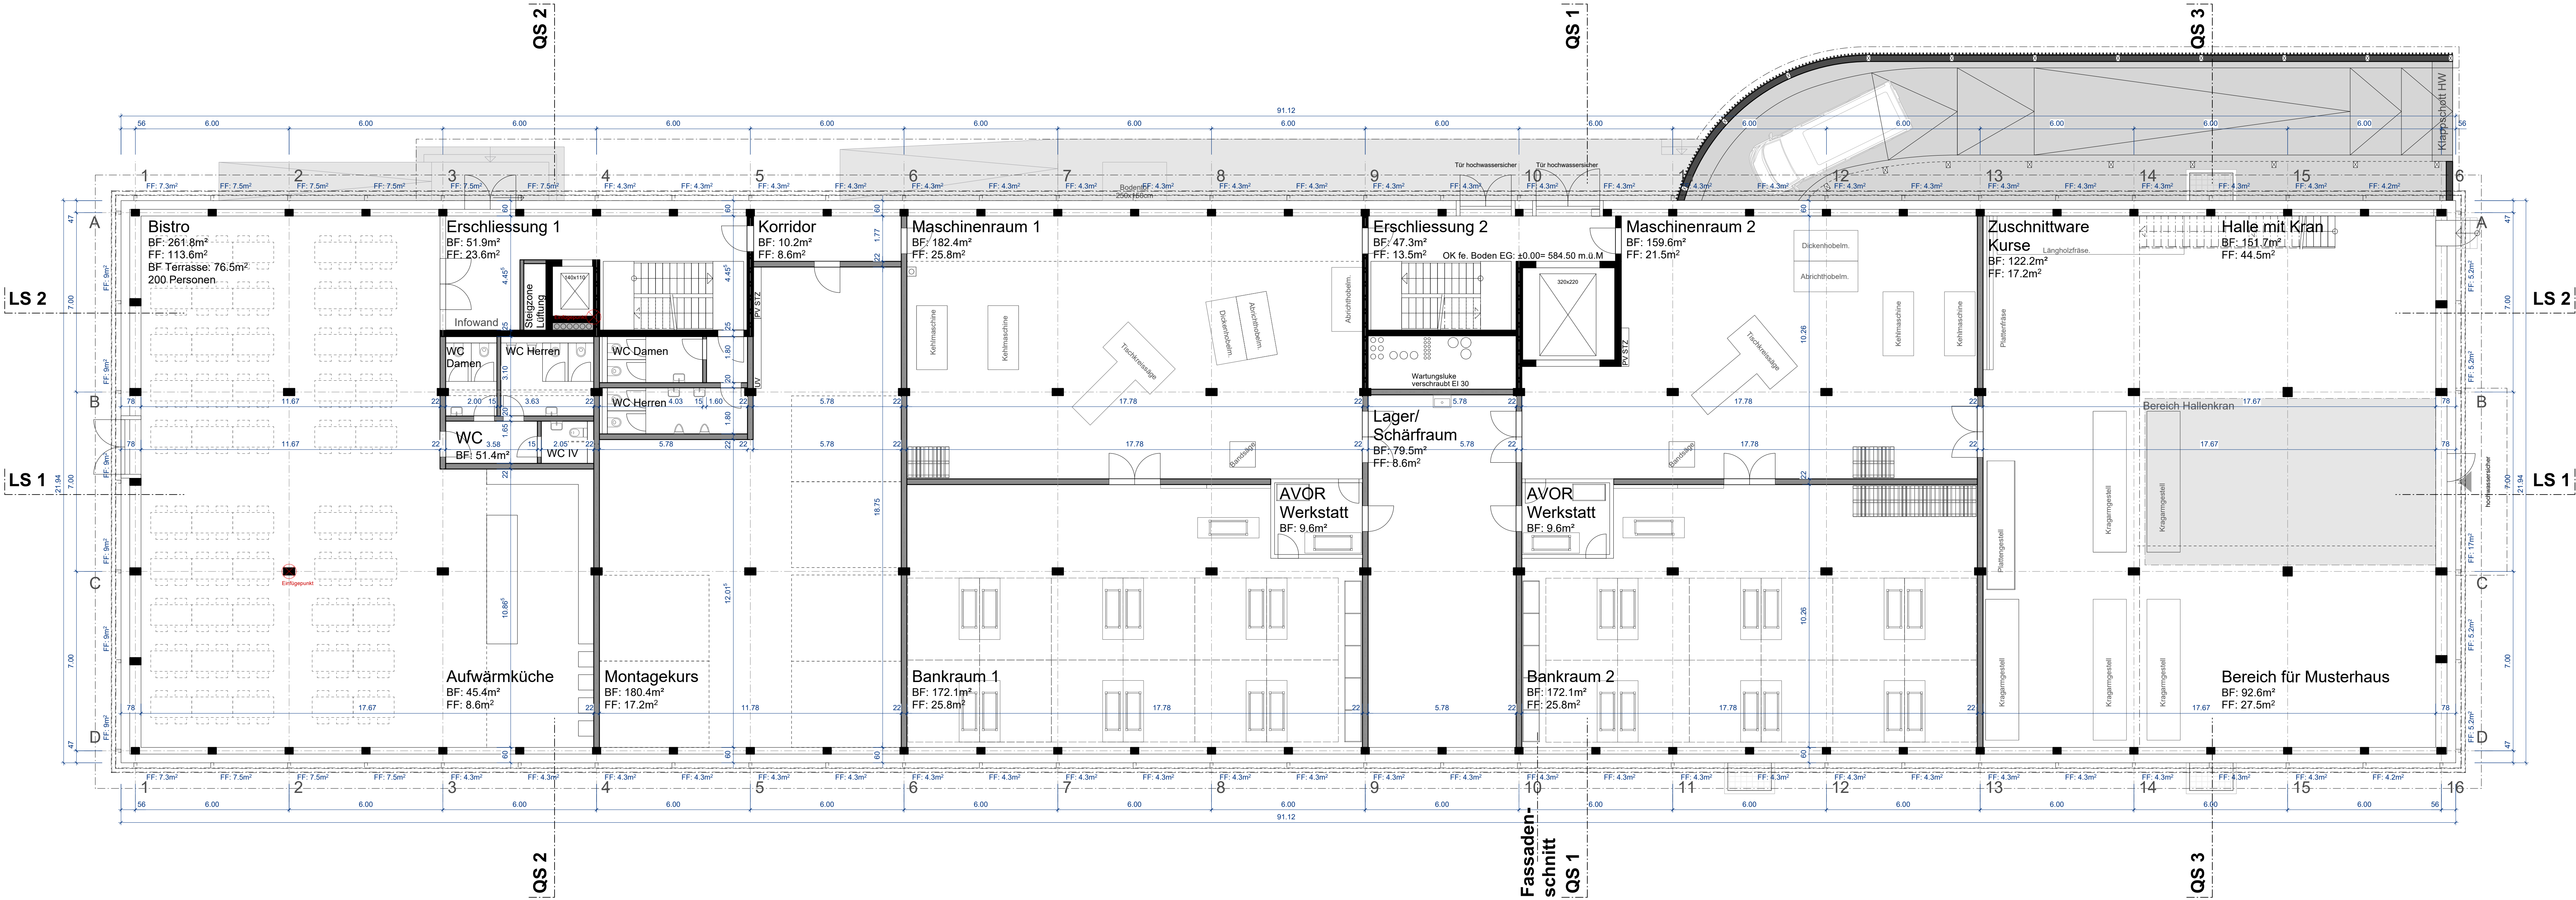


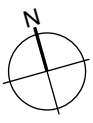

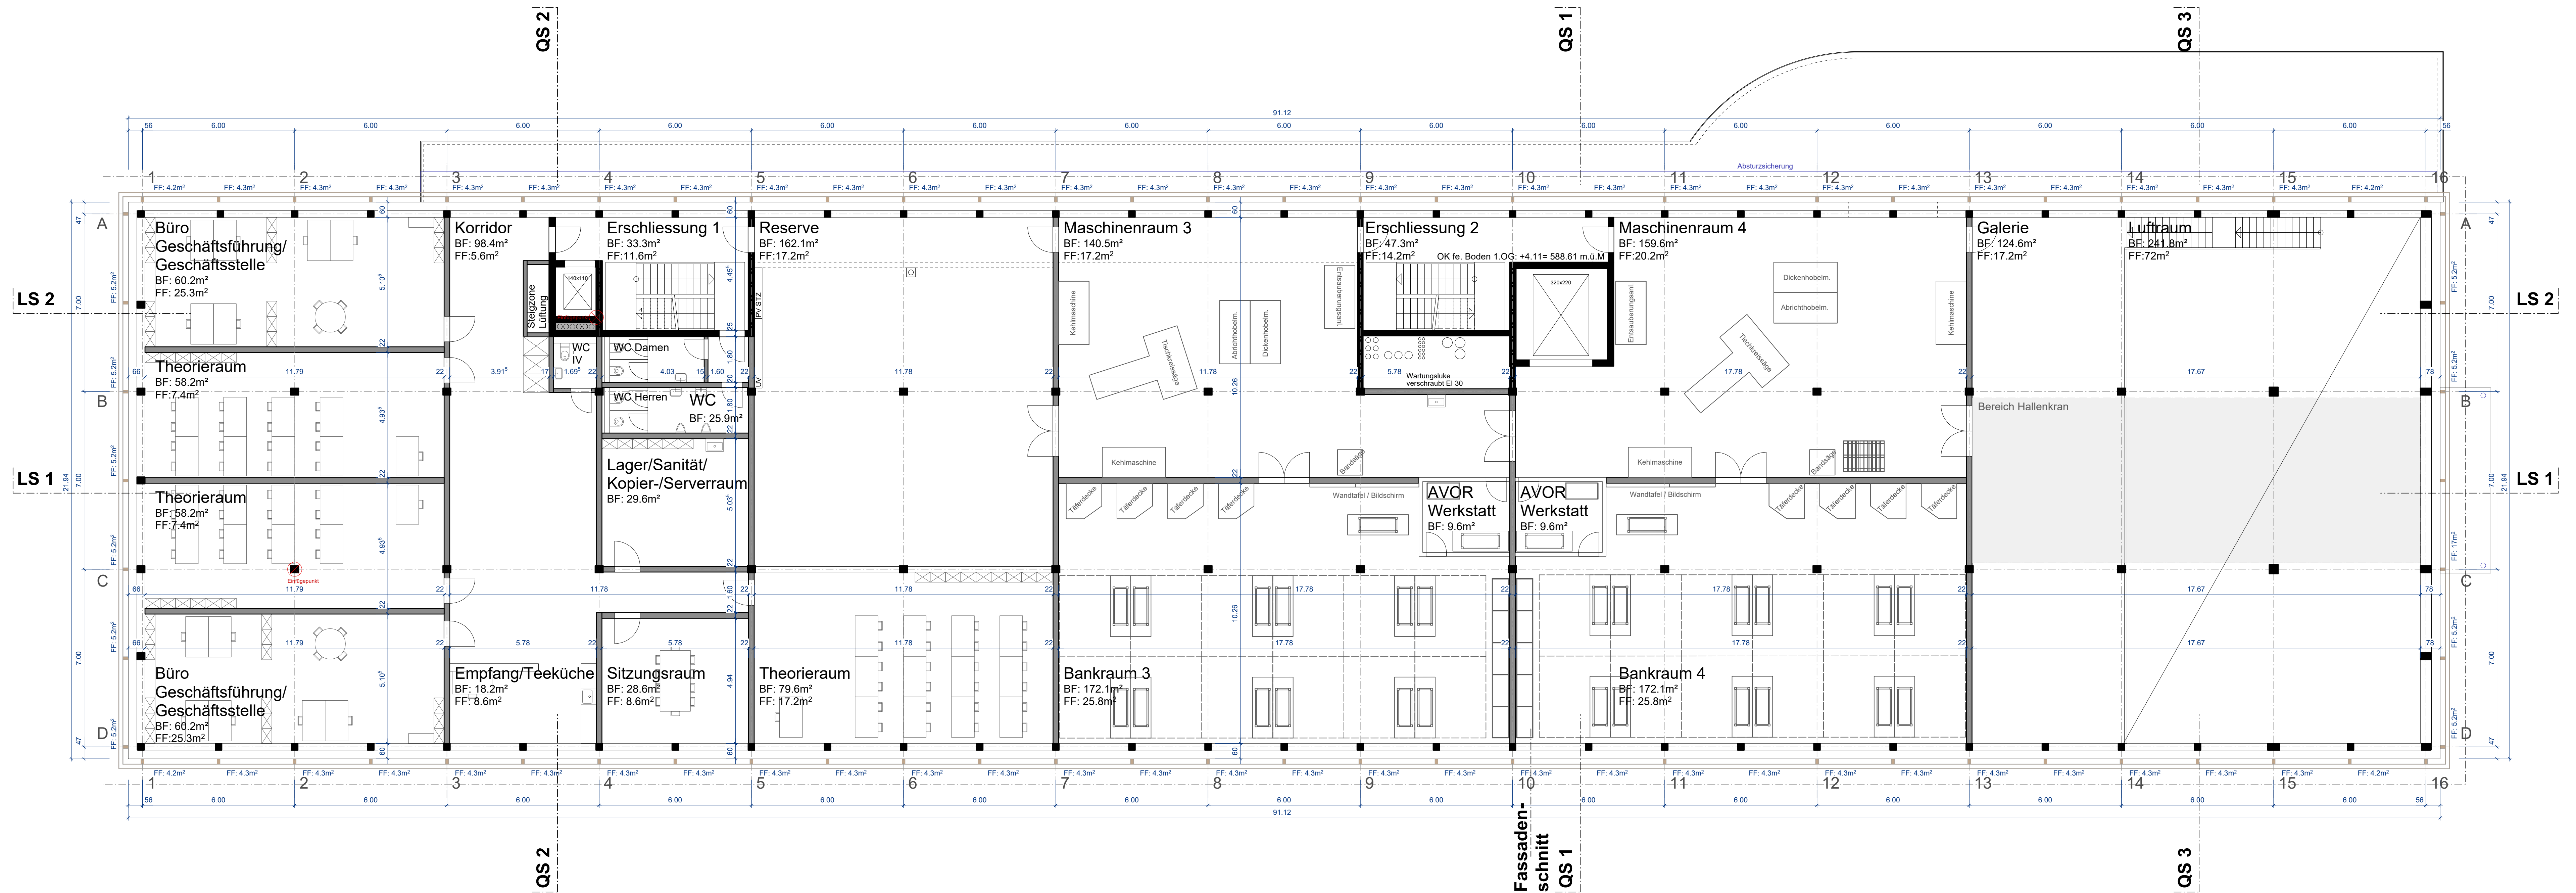

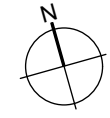

Atelier

G+S

Grüenbacher-Gutmann

Architekten und Planer AG

Stadelstr. 5 Postfach 1907

3401 Burgdorf, Schweiz

Tel. 034 432 50 50

www.atelier-gs.ch

info@atelier-gs.ch

589 - Neubau Bildungszentrum Holz, 3432 Lützelflüh

Bauprojekt

Schnitt LS 1

Entwurf

Masstab:

1:100

Plannr.:

100.10



gezeichnet:

imo

Datum:

10.10.2025

Holzbau Schweiz Sektion Bern, Bernstrasse 32, 3250 Lyss / VSSM Sektion Kanton Bern, Bernstrasse 21, 3400 Burgdorf

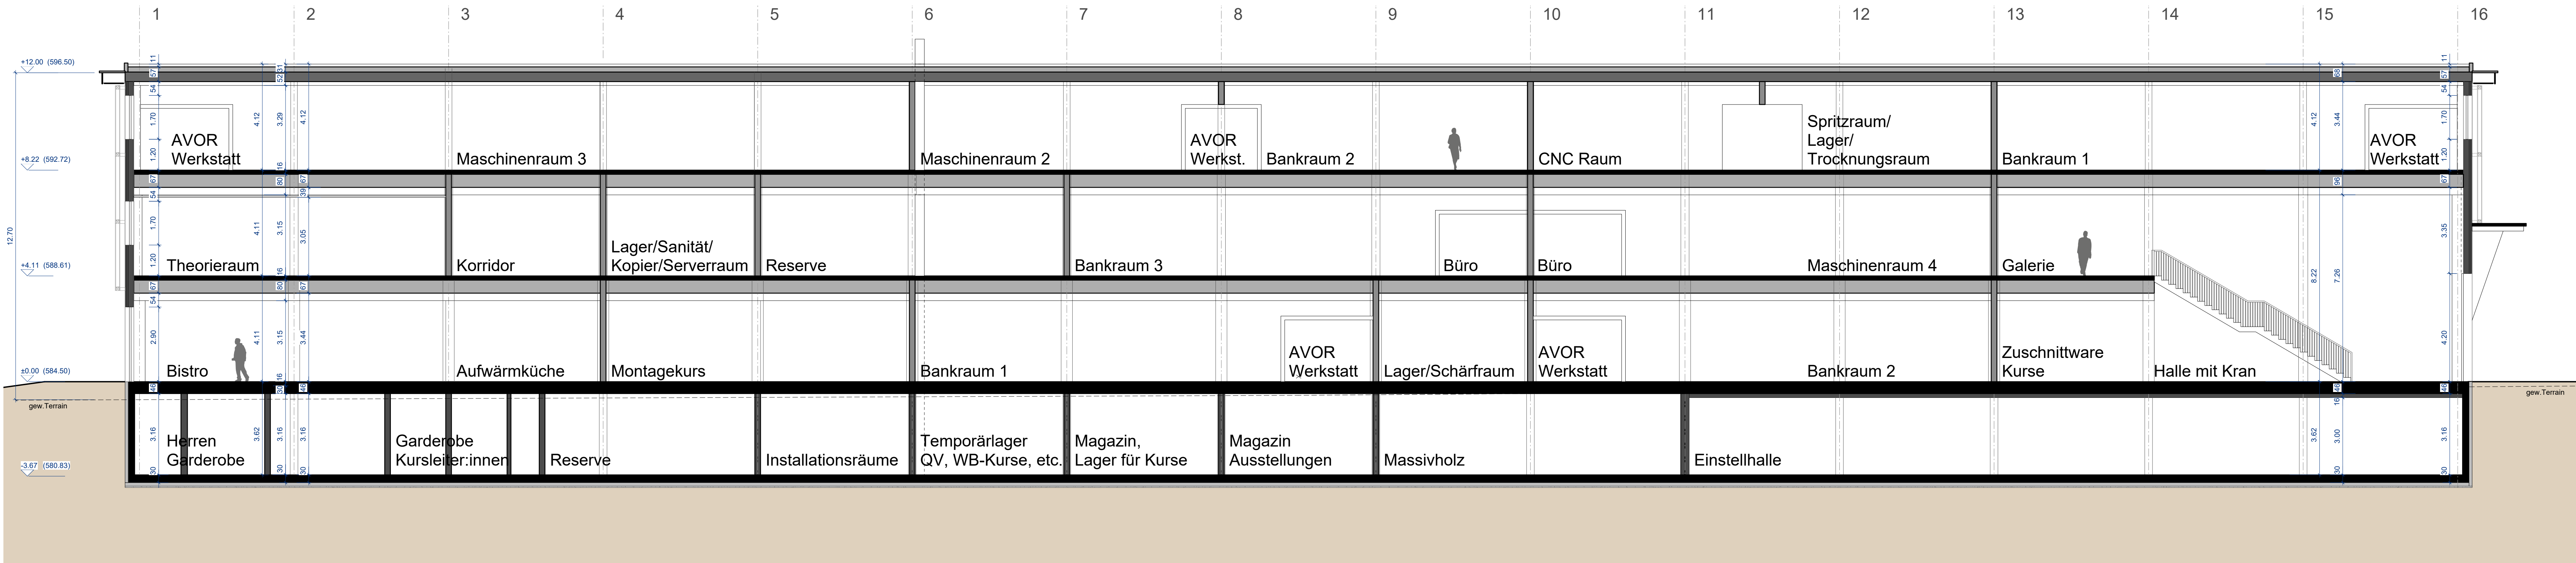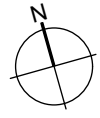

Atelier

G+S

Grüenfelder-Gutmann
Architekten und Planer AG
Sälenstr. 9 Postfach 1907
3401 Burgdorf, Schweiz
Tel. 034 432 50 50
www.atelier-gs.ch
info@atelier-gs.ch

Bauprojekt

Schnitt LS 2

Entwurf

Masstab: 1:100

Plannr.: 100.11

gezeichnet: imo

Datum: 10.10.2025

Holzbau Schweiz Sektion Bern, Bernstrasse 32, 3250 Lyss / VSSM Sektion Kanton Bern, Bernstrasse 21, 3400 Burgdorf

Atelier

G+S

Grossenbacher+Salzmann
Architekten und Planer AG
Staldenstr. 5 / Postfach 1007
3401 Burgdorf, Schweiz
Tel.: 034 426 50 50
www.atelier-gs.ch
info@atelier-gs.ch

589 - Neubau Bildungszentrum Holz, 3432 Lützelflüh

Bauprojekt

Schnitt QS

Entwurf

Masstab: 1:100

Plannr.: 100.11

gezeichnet: imo

Datum: 10.10.2025

Holzbau Schweiz Sektion Bern, Bernstrasse 32, 3250 Lyss / VSSM Sektion Kanton Bern, Bernstrasse 21, 3400 Burgdorf

Querschnitt 3

Querschnitt 1

Querschnitt 2

