

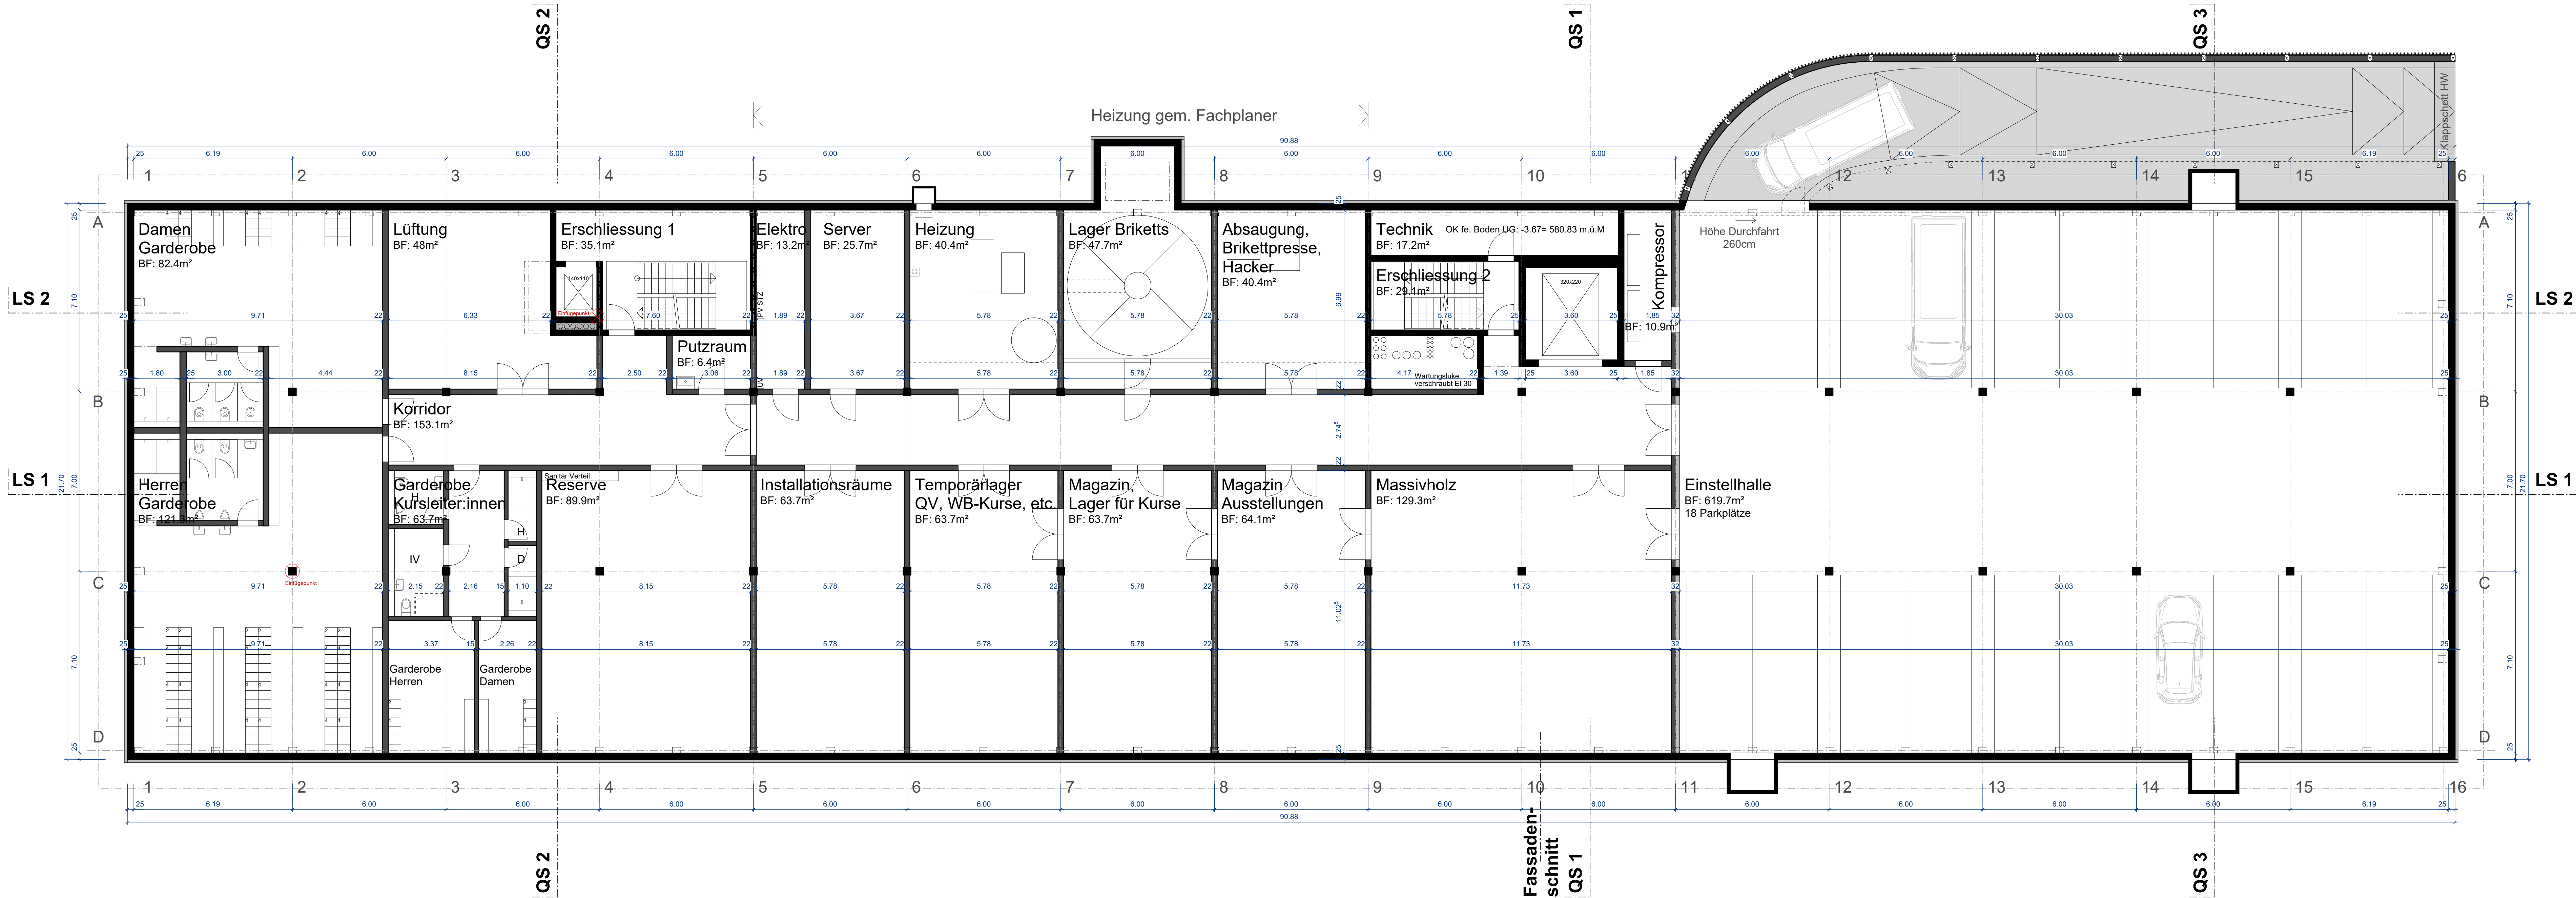
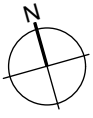


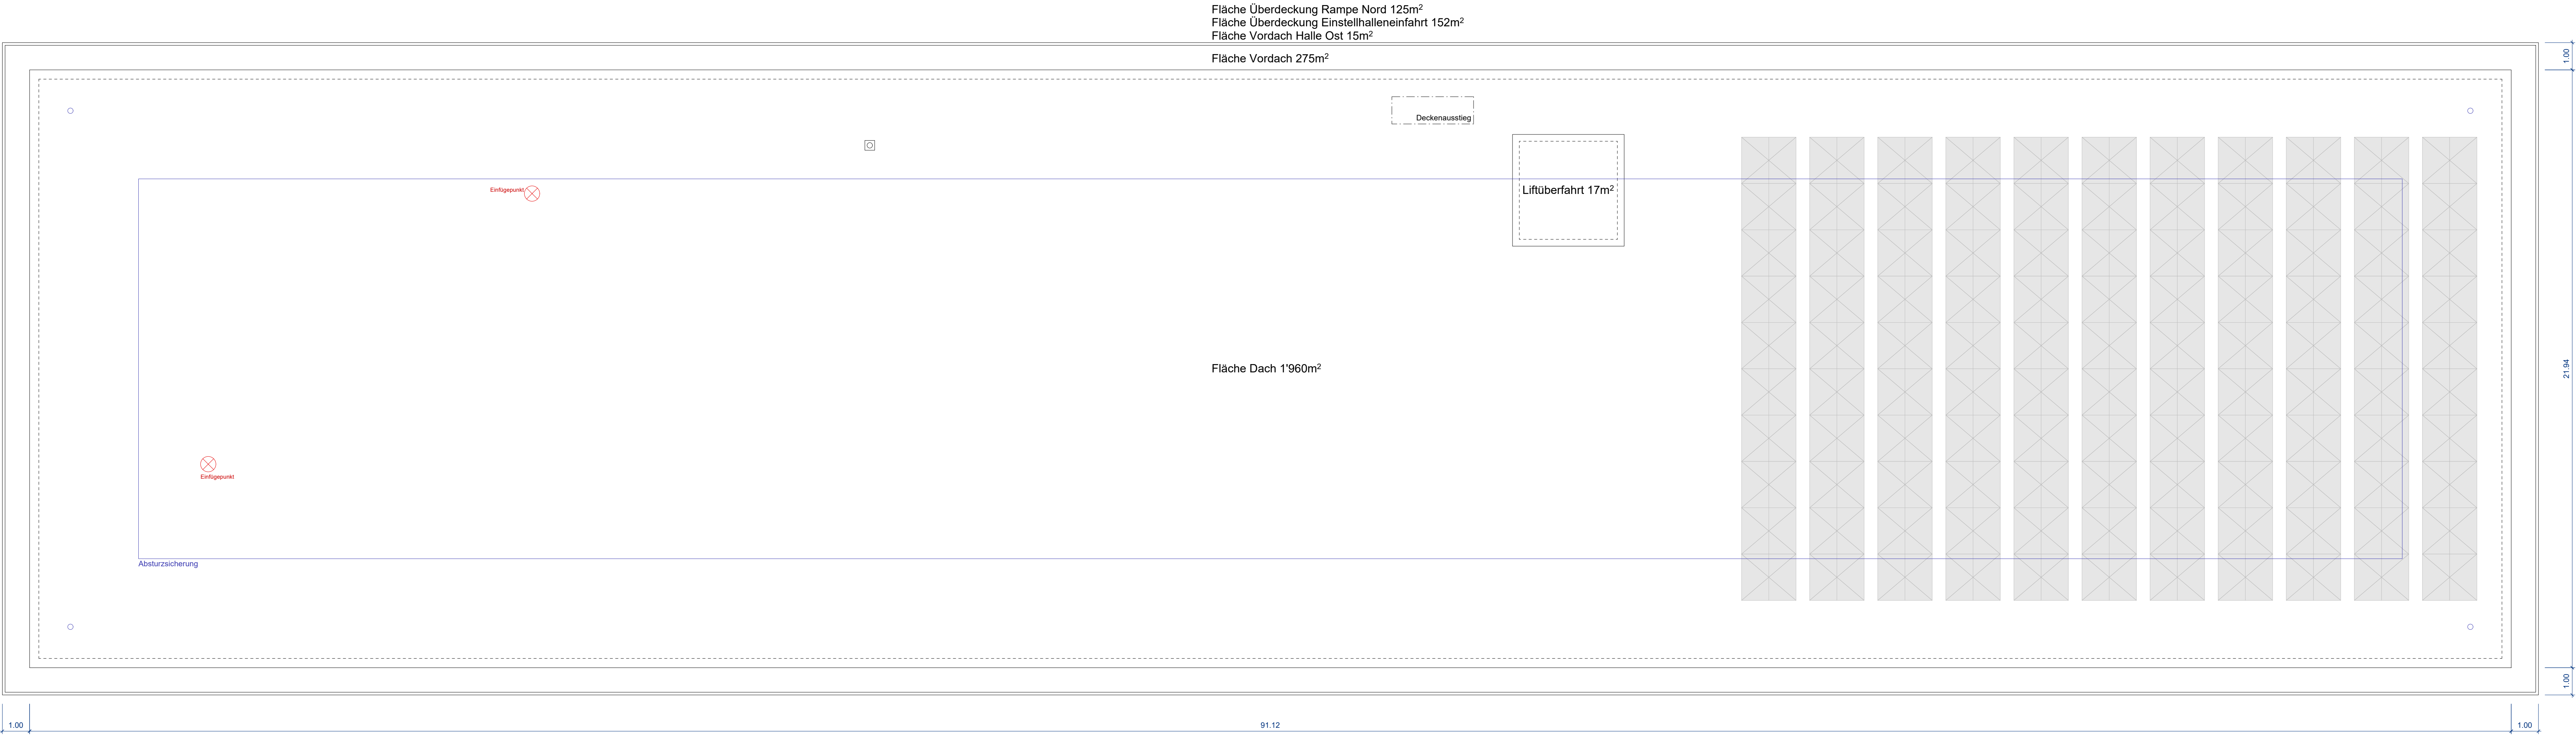

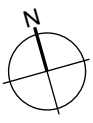

Atelier

G+S

Grüenbacher-Gutmann

Architekten und Planer AG

Stadelstr. 9 Postfach 1907

3401 Burgdorf, Schweiz

Tel. 034 432 50 50

www.atelier-gs.ch

info@atelier-gs.ch

589 - Neubau Bildungszentrum Holz, 3432 Lützelflüh

Bauprojekt

Schnitt LS 1

Entwurf

Masstab:

1:100

Plannr.:


100.10

gezeichnet:


imo

Datum:

01.10.2025

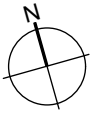

Holzbau Schweiz Sektion Bern, Bernstrasse 32, 3250 Lyss / VSSM Sektion Kanton Bern, Bernstrasse 21, 3400 Burgdorf

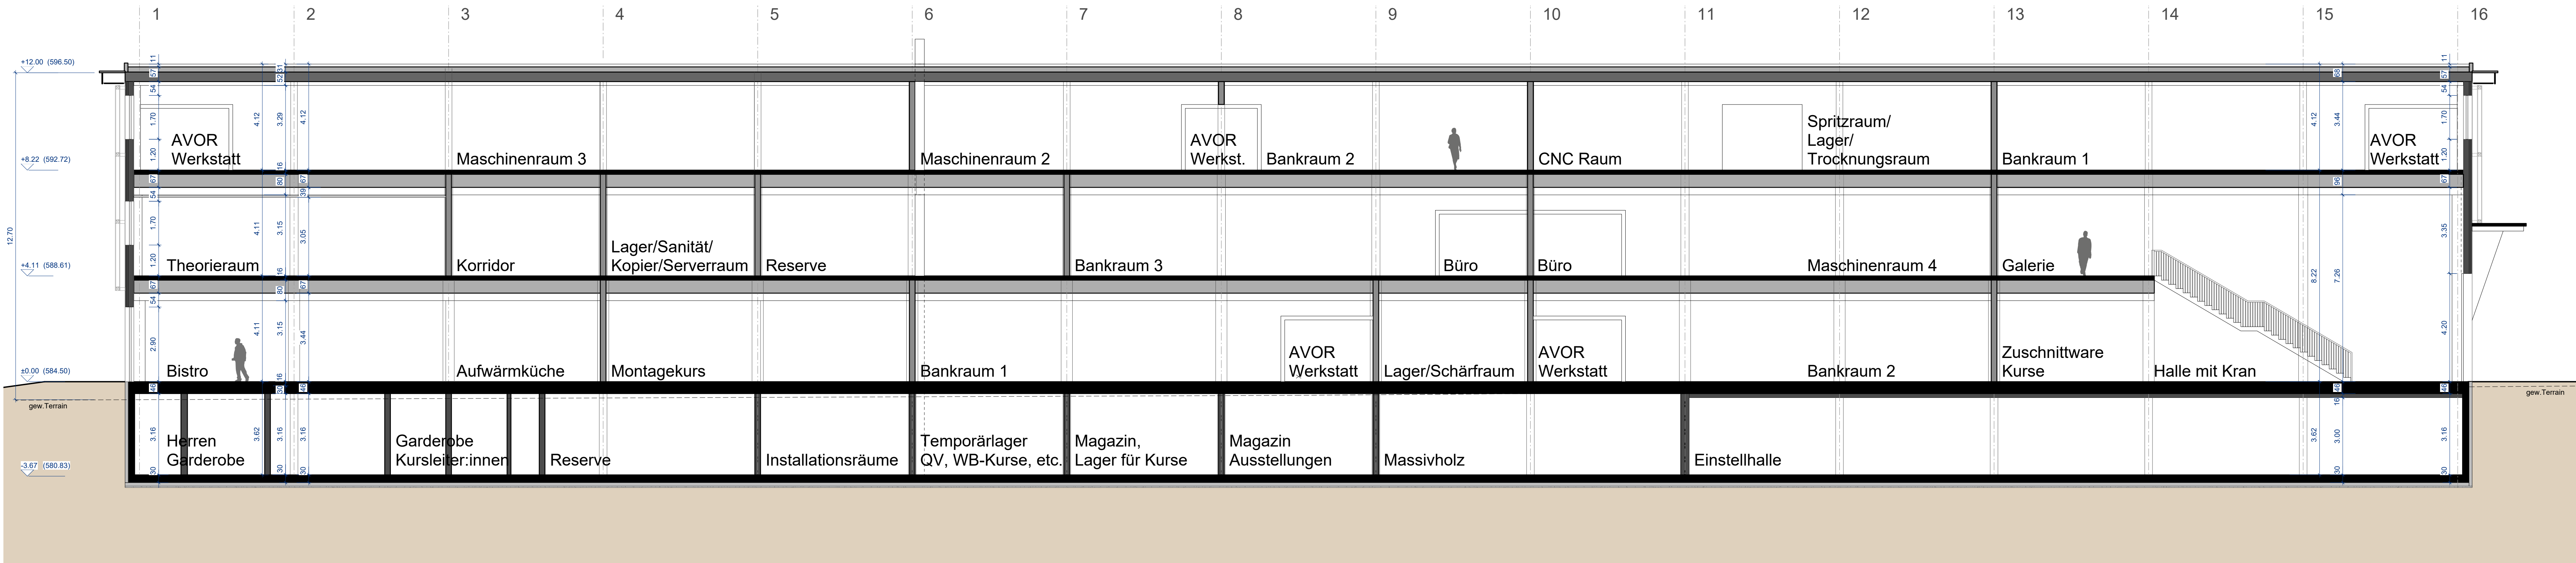

Atelier

G+S

Grüenfelder-Gutmann
Architekten und Planer AG
Sälenstr. 9 Postfach 1907
3401 Burgdorf, Schweiz
Tel. 034 432 59 59
www.atelier-gs.ch
info@atelier-gs.ch

Bauprojekt

Schnitt LS 2

Entwurf

Masstab: 1:100

Plannr.: 100.11

gezeichnet: imo

Datum: 01.10.2025

Holzbau Schweiz Sektion Bern, Bernstrasse 32, 3250 Lyss / VSSM Sektion Kanton Bern, Bernstrasse 21, 3400 Burgdorf

Longitudinal section LS 2 of a building, showing a multi-story structure with various rooms and spaces. The section is oriented horizontally, with grid lines 1 through 16 marked along the top. The ground level is indicated as 'gew.Terrain' at elevations of +12.00 (596.50) and -3.67 (580.83). The section includes rooms such as Maschinenraum 1, 2, 3, 4, CNC Raum, Spritzraum, Büro, Geschäftsleitung, Geschäftsstelle, Korridor, Erschliessung 1, Lftung, Damen Garderobe, Bistro, Bankraum 2, Reserve, Montagekurs, Elektro, Server, Heizung, Lager Briketts, Absaugung, Brikettpresse, Hacker, Kompressor, Einstellhalle, and Halle mit Kran. Staircases (Treppe) and lifts (Lift 1, Lift 2) are also shown. Dimensions and elevations are provided throughout the section.

Atelier

G+S

Grossenbacher+Salzmann
Architekten und Planer AG
Staldenstr. 5 / Postfach 1007
3401 Burgdorf, Schweiz
Tel.: 034 426 50 50
www.atelier-gs.ch
info@atelier-gs.ch

589 - Neubau Bildungszentrum Holz, 3432 Lützelflüh

Bauprojekt

Schnitt QS

Entwurf

Masstab: 1:100

Plannr.: 100.11

gezeichnet: imo



Datum: 01.10.2025

Holzbau Schweiz Sektion Bern, Bernstrasse 32, 3250 Lyss / VSSM Sektion Kanton Bern, Bernstrasse 21, 3400 Burgdorf


Querschnitt 3

Querschnitt 1


Querschnitt 2

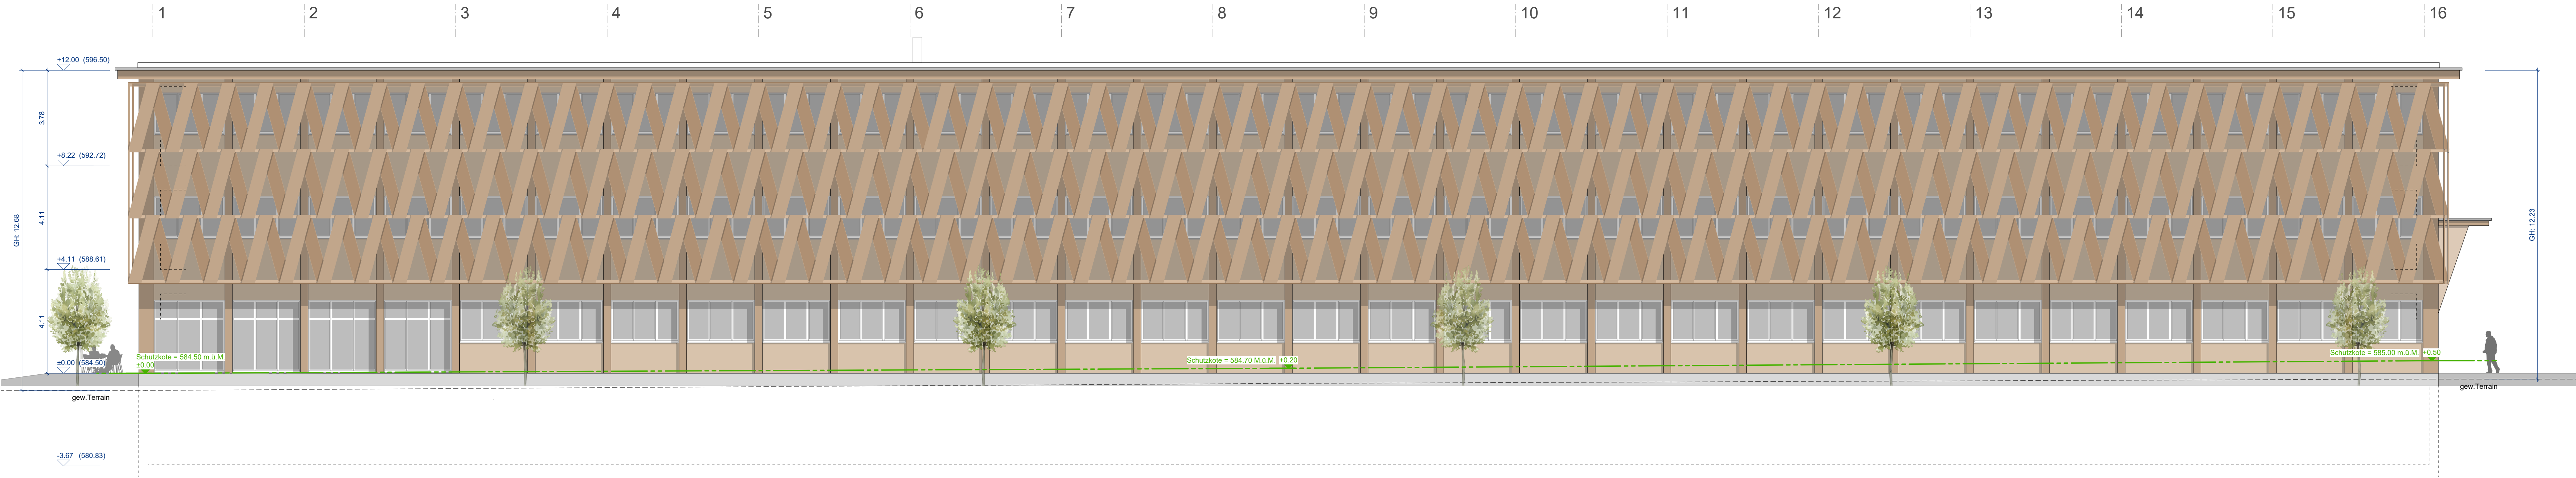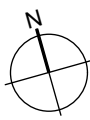


Südfassade

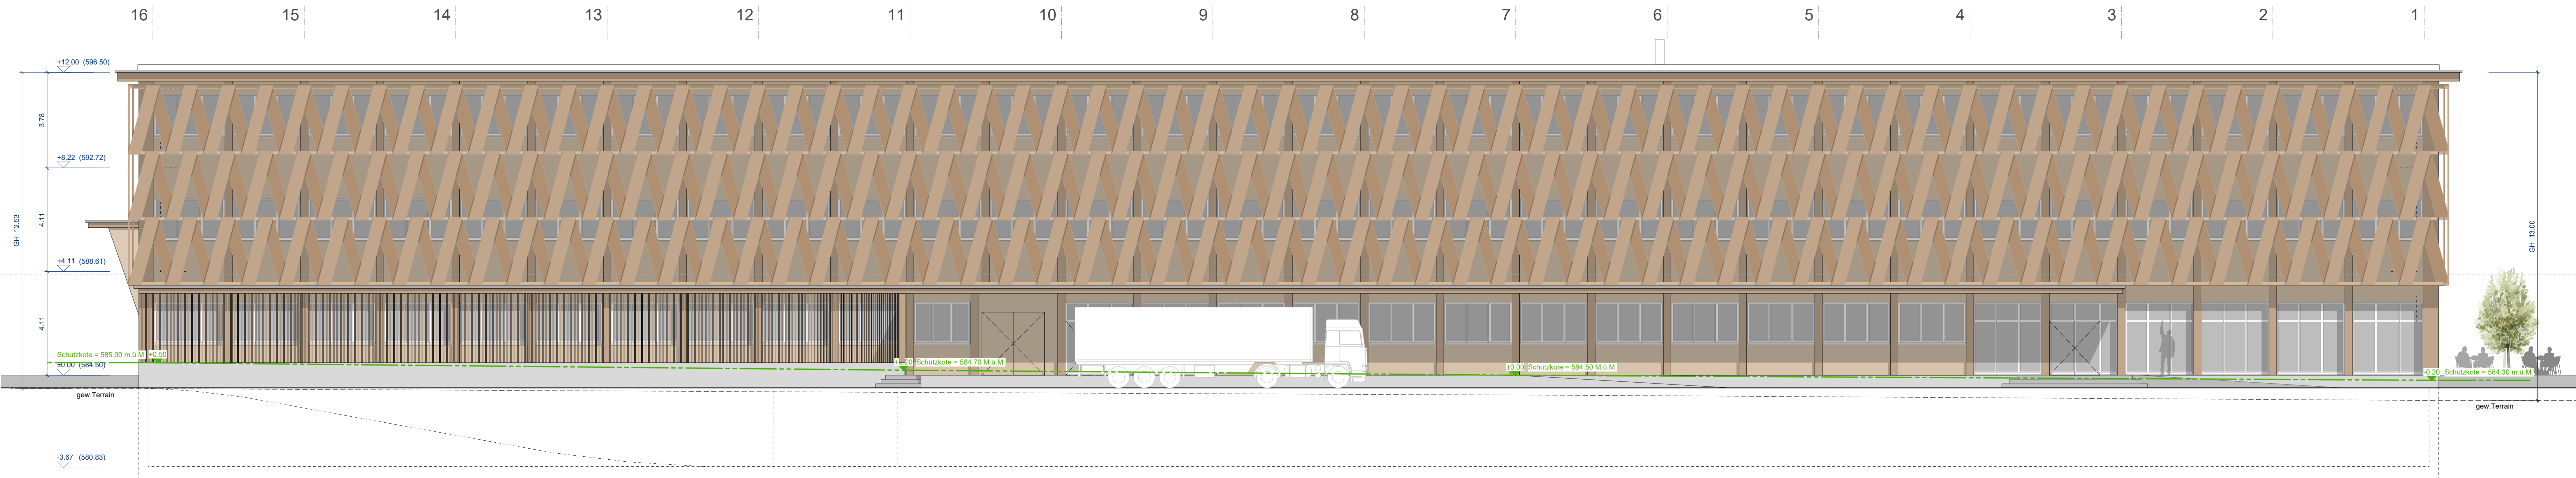

Nordfassade

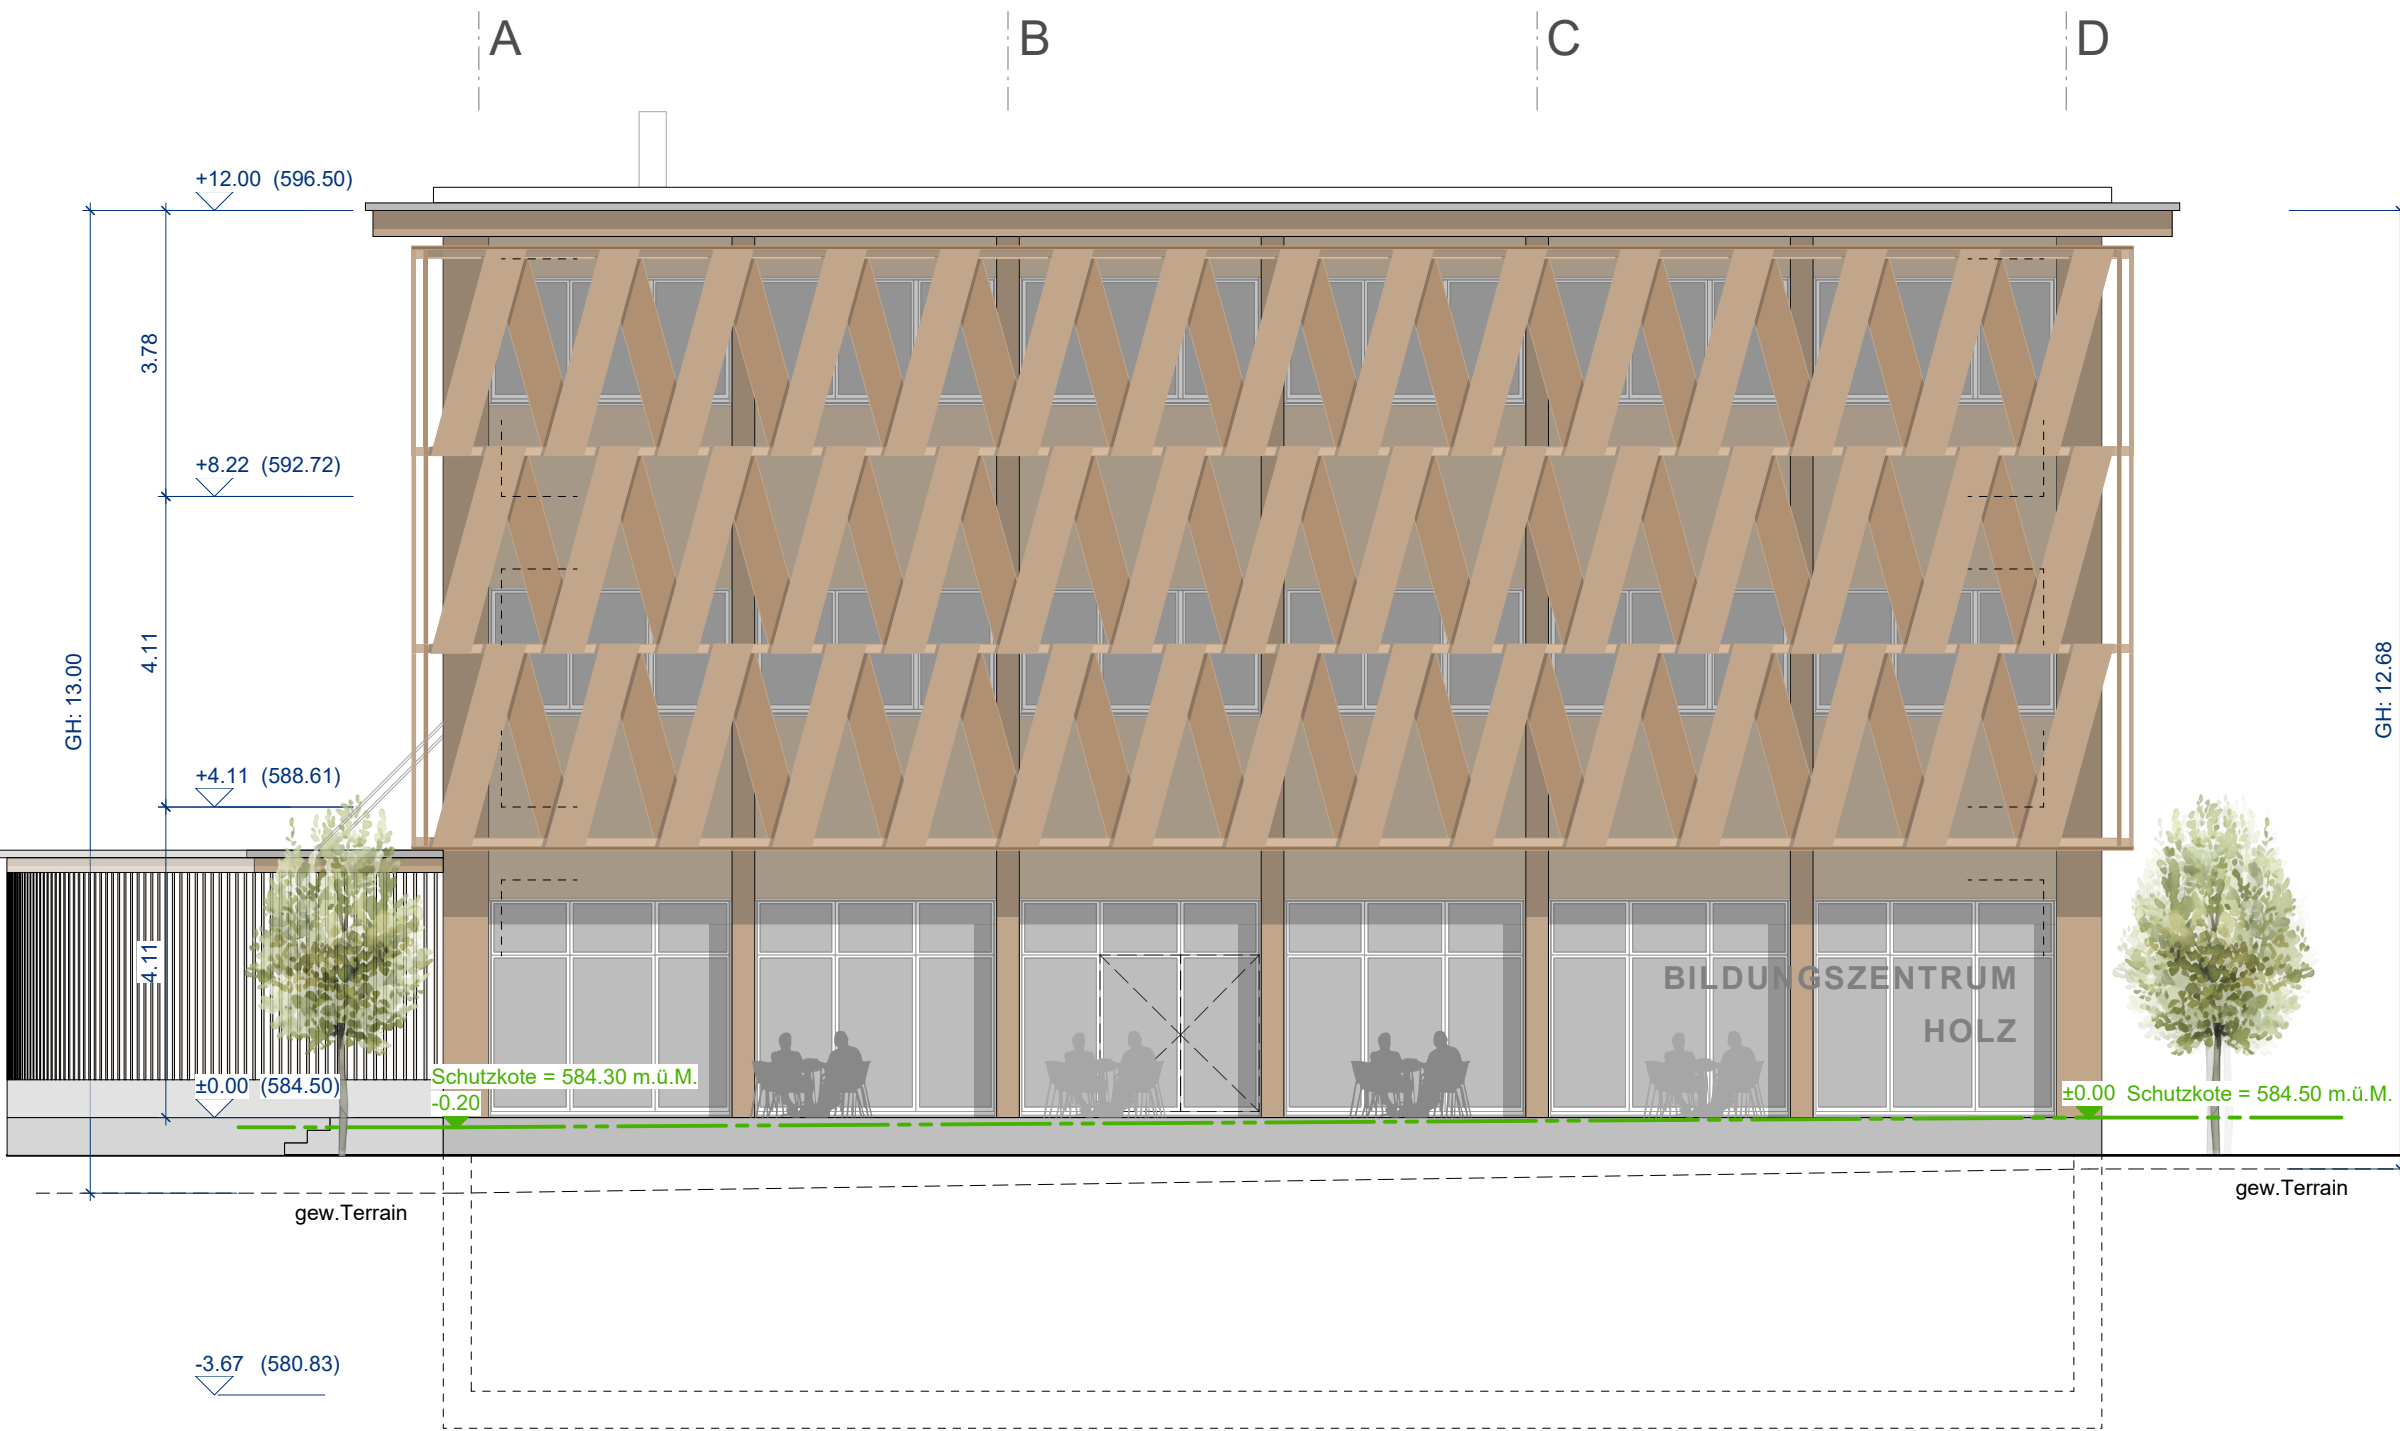

Westfassade

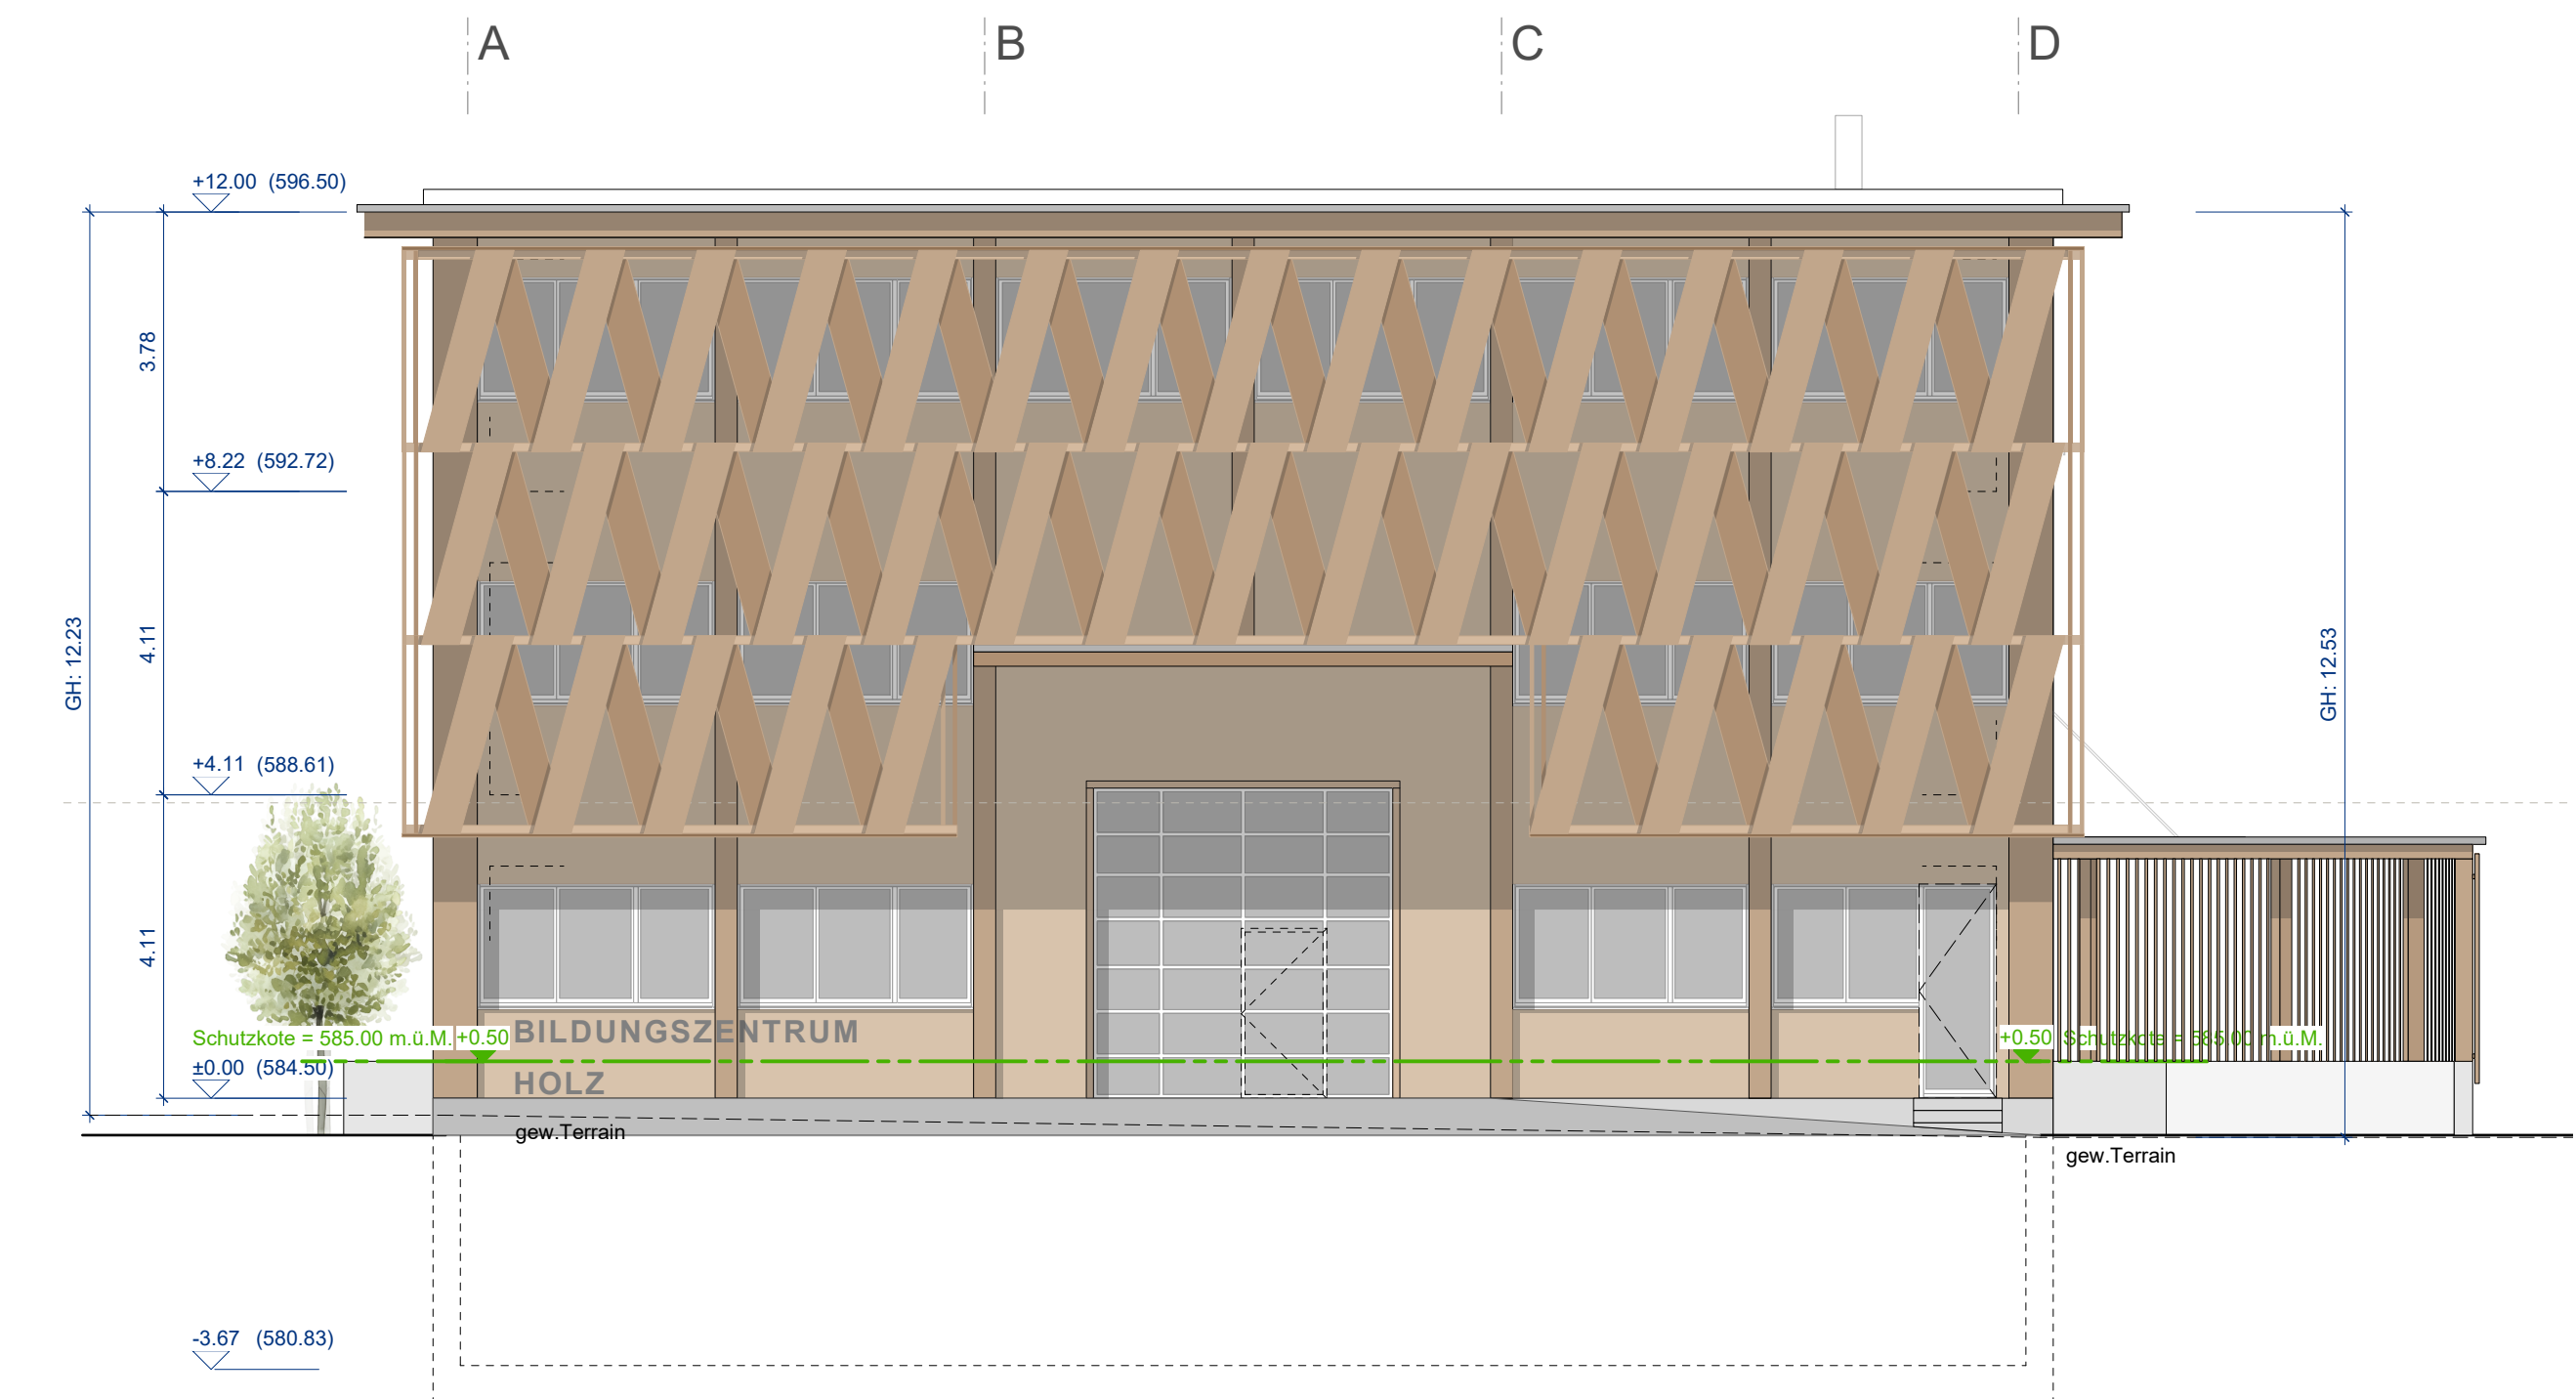

Ostfassade