
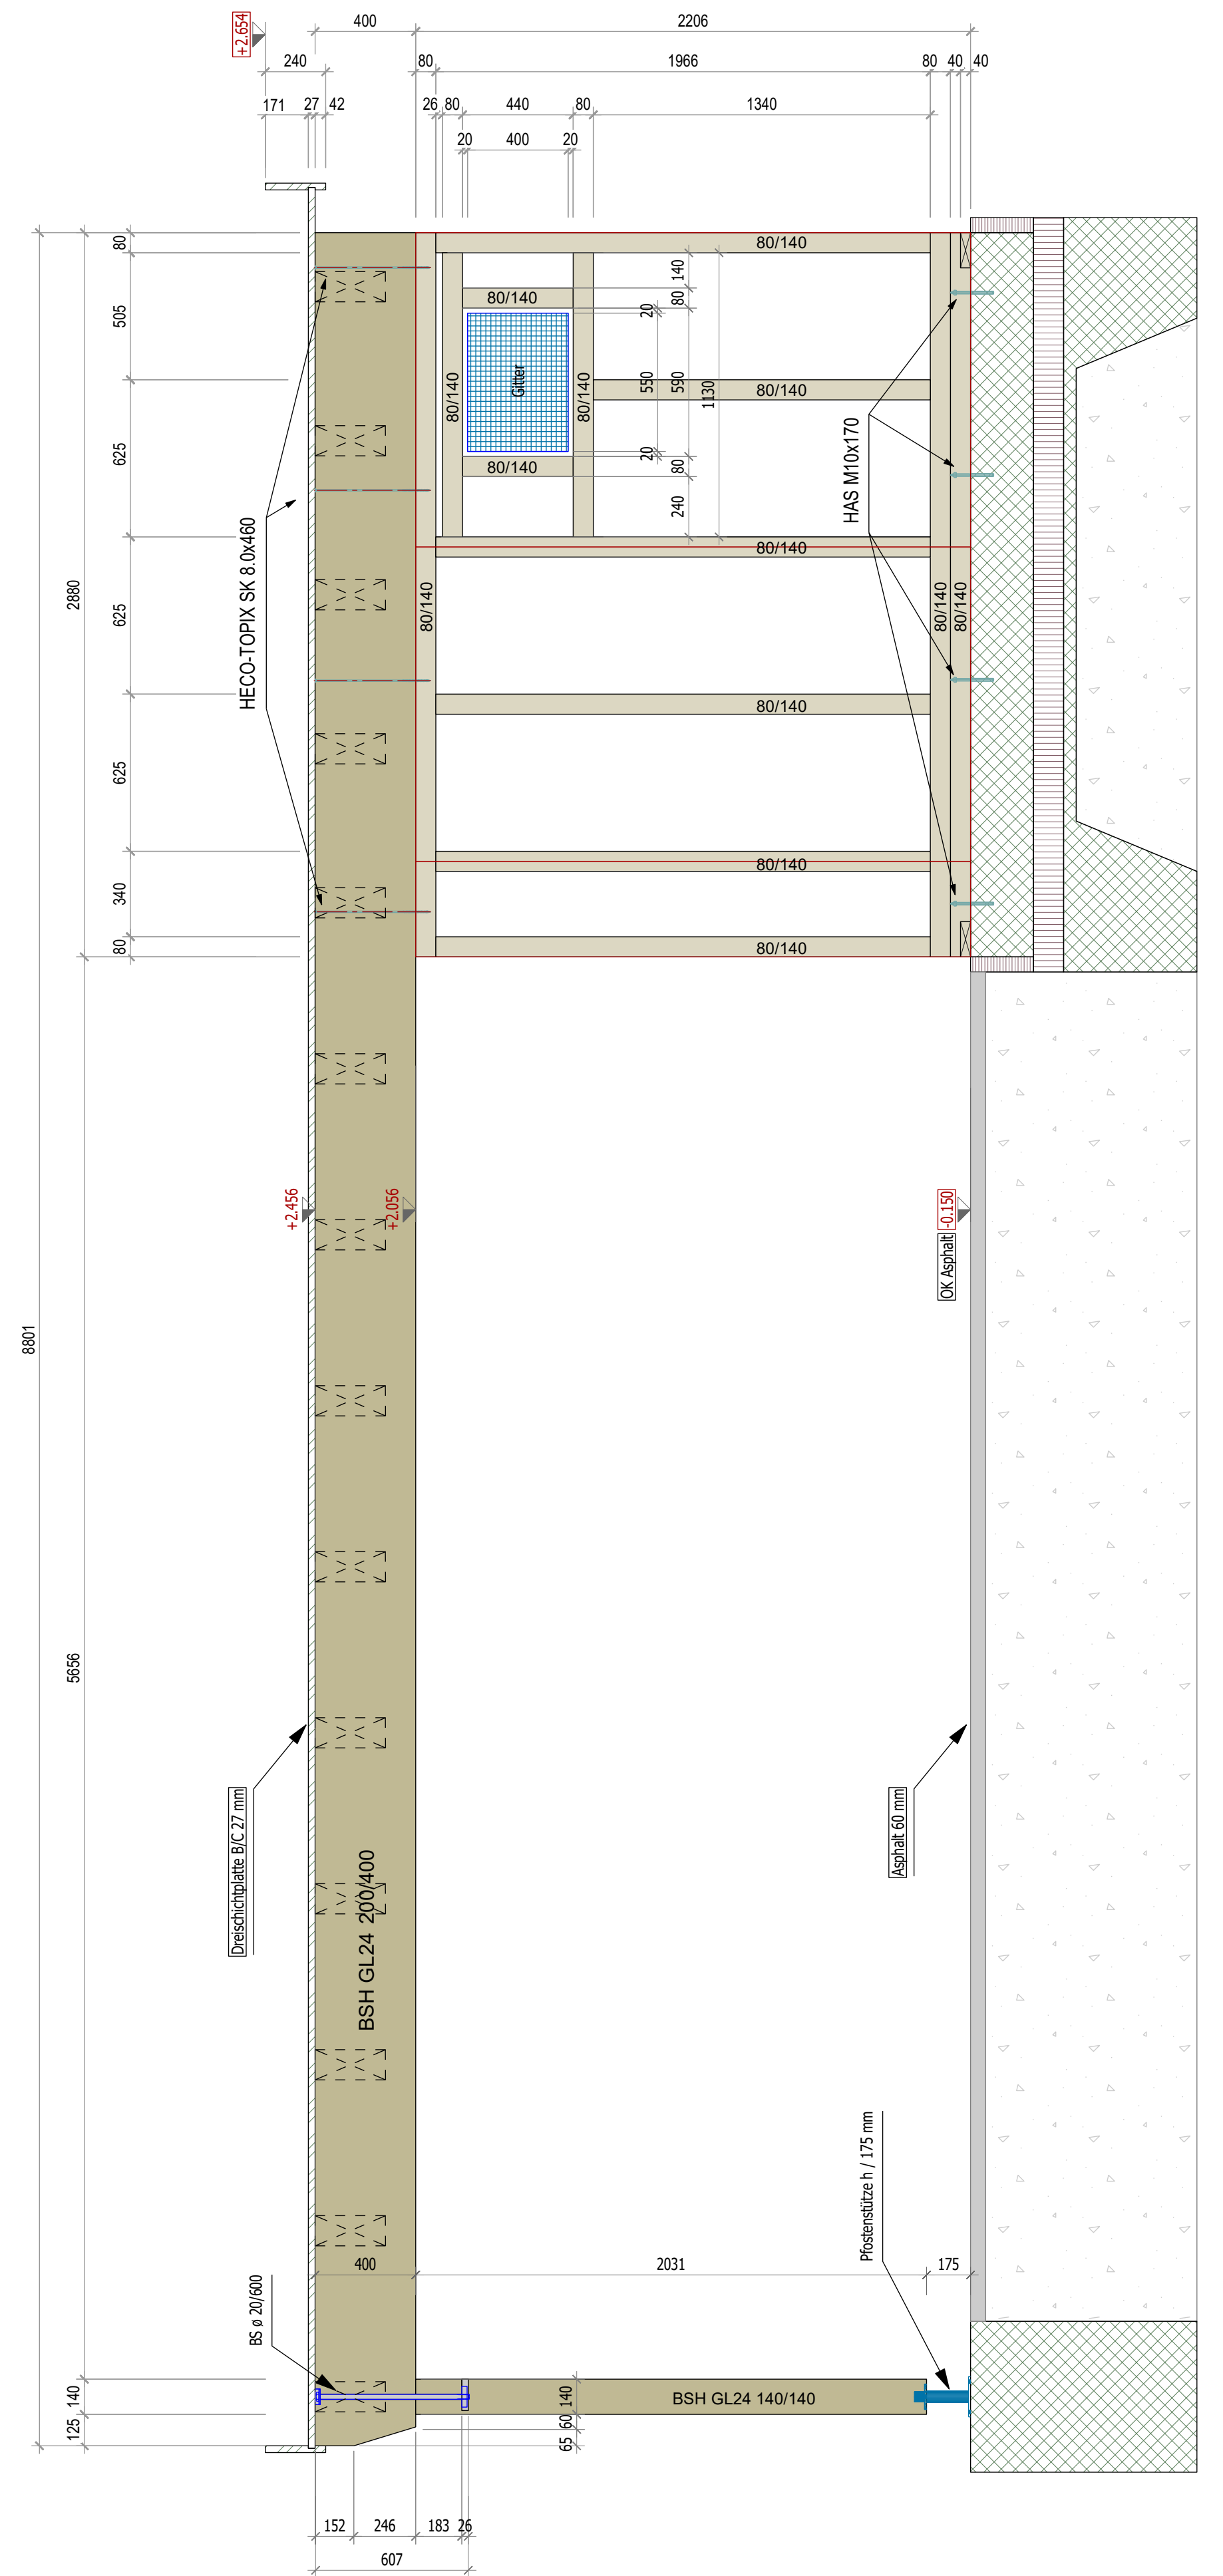


Grundriss M 1:20

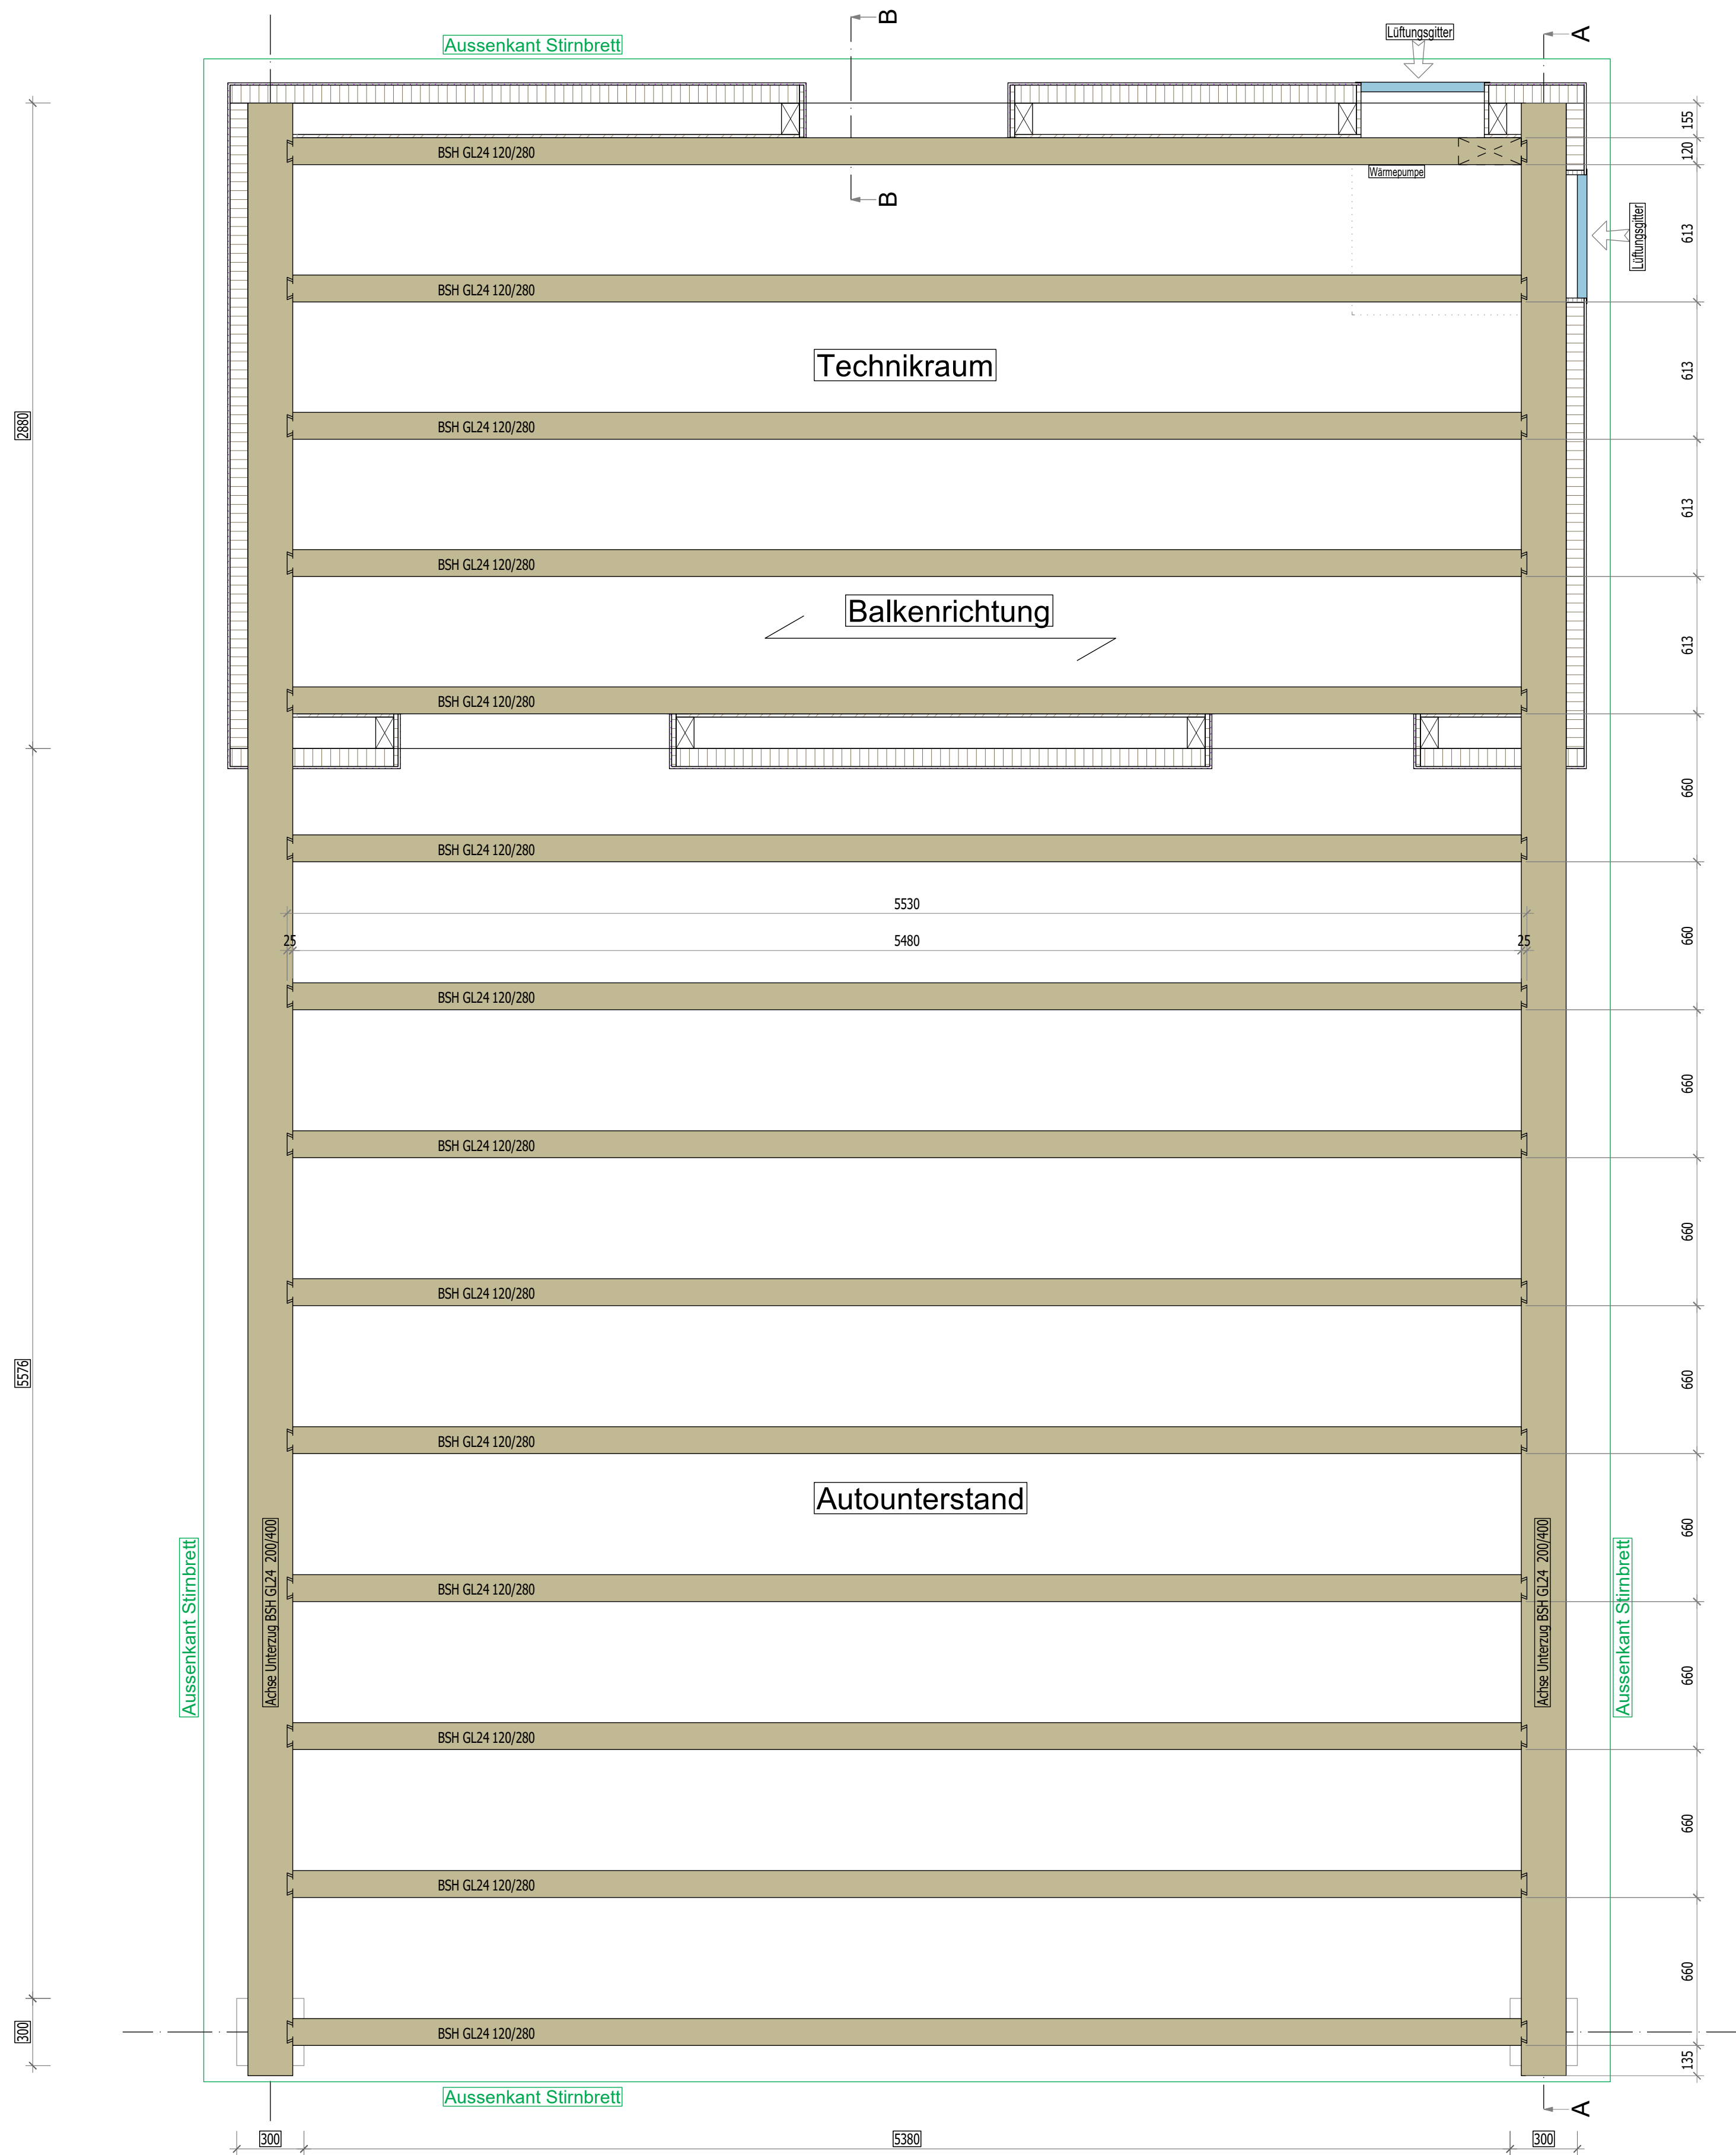

Schnitt A-A M 1:20

Lösung

Position: 2.3.1 Konstruktionen

Richtzeit: 90 min

Qualifikationsverfahren 2018		<div>F R E FÉDÉRATION ROMANDE DES ENTREPRISES DE CHARPENTRIÈRE D'ÉBÉNISTERIE ET DE MENUISÈRE</div> <div>holzbauschweiz</div>		
Zimmermann EFZ / Zimmerin EFZ			2.3 Werkpläne	Pos. 1
Name			Kandidat Nr.	
Vorname				