


holzbauschweiz

Pos. 1.2

Nr. candidato/a

[illegible]

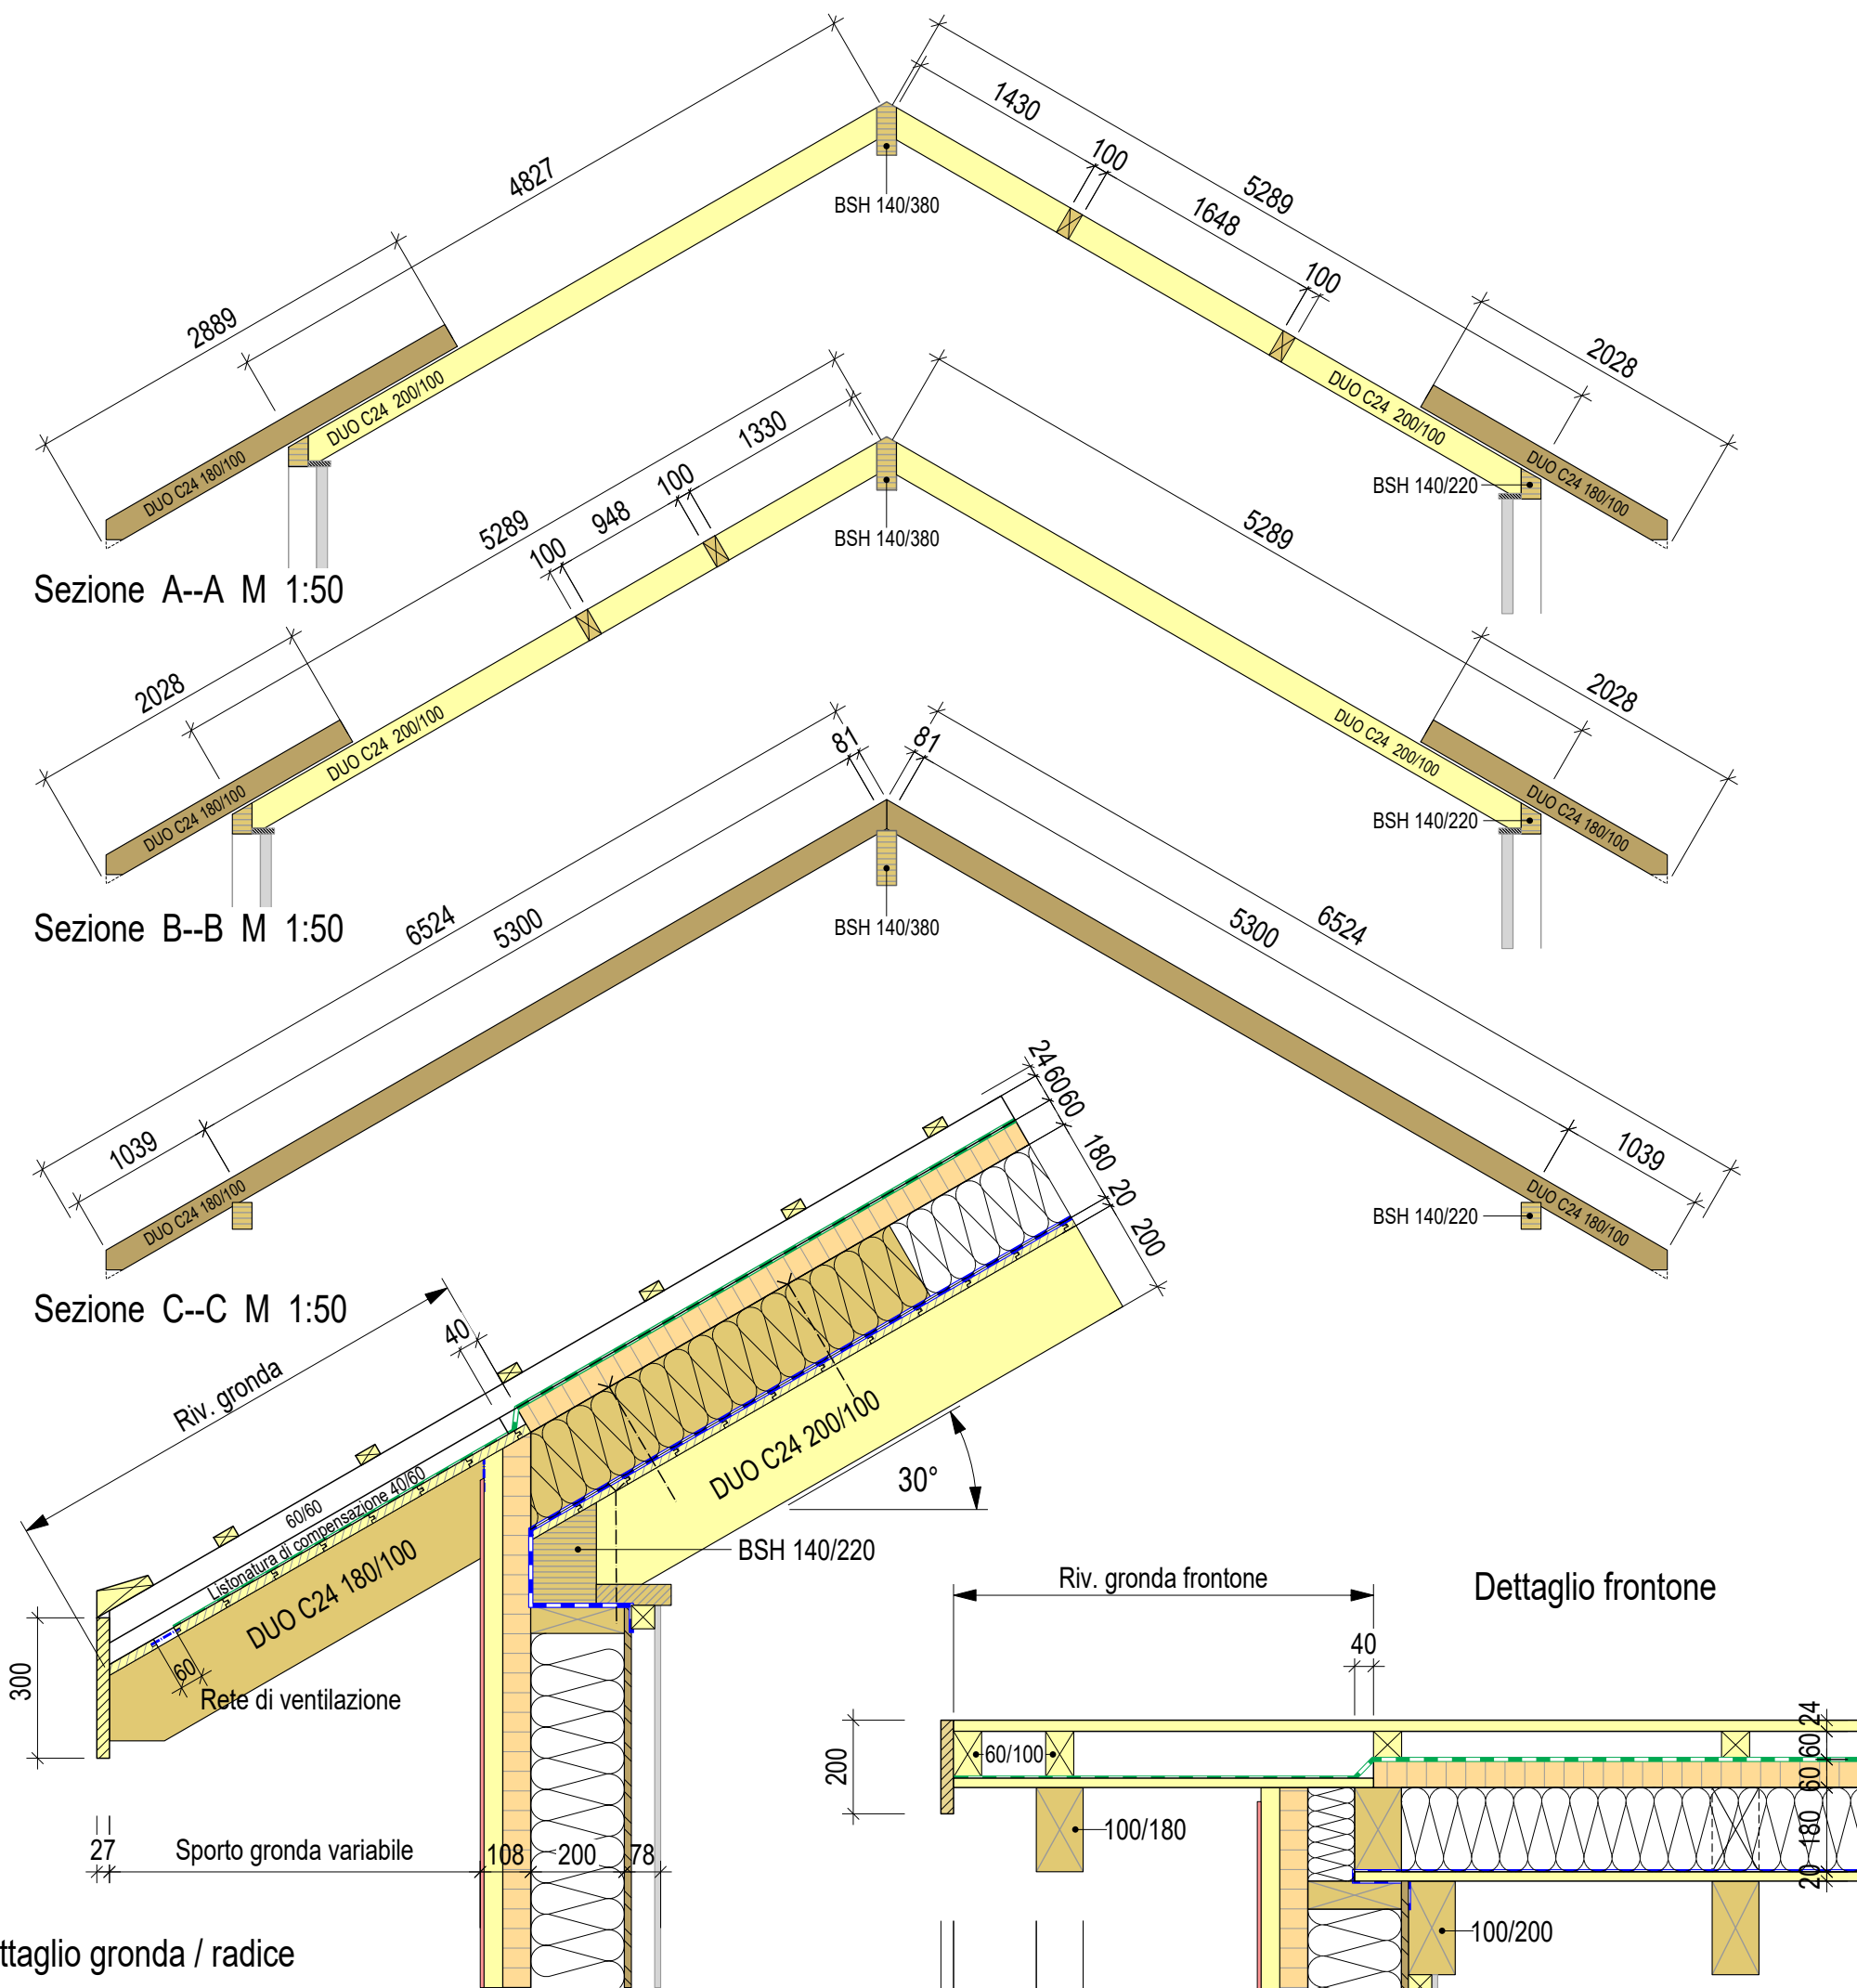

Stratigrafia parete:

Pannello a nucleo pieno	8 mm
Listonatura verticale di ventilazione	40/60 mm
Pannello fibra di legno	60 mm
Struttura parete in legno	60/200 mm
Coibentazione termica in cellulosa	200 mm
OSB 3 con giunti nastrati	15 mm
Listonatura per impiantistica	40/60 mm
Pannello in cartongesso	12.5 mm

Pos. 1.2 Lista materiale

Tempo: 90 Min.

Procedura di qualificazione 2018



holzbauschweiz

Carpentiere / Carpentiera AFC

Lavoro pratico

Pos. 1.2

Nome Cognome

Nr. candidato/a

Stratigrafia tetto:

Listonatura per tegole	24/48 mm
Controlistone	60/60 mm
Telo sottotetto	
Pannello fibra di legno	60 mm
Coibentazione lana di roccia 90kg/m³	180 mm
Membrana freno vapore	
Perlatura	20/165 mm
Struttura portante travi DUO	100/200 mm
Rivestimento gronda	20/135 mm
Lista conica	24-50/140 mm