
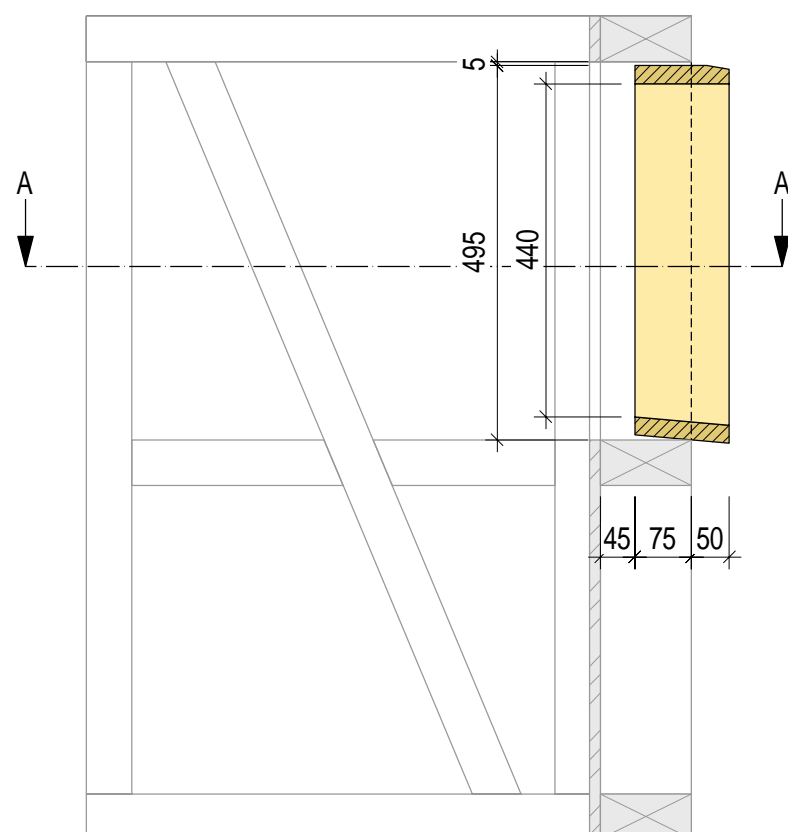


Sez. Orrizontale A--A Scala 1:10

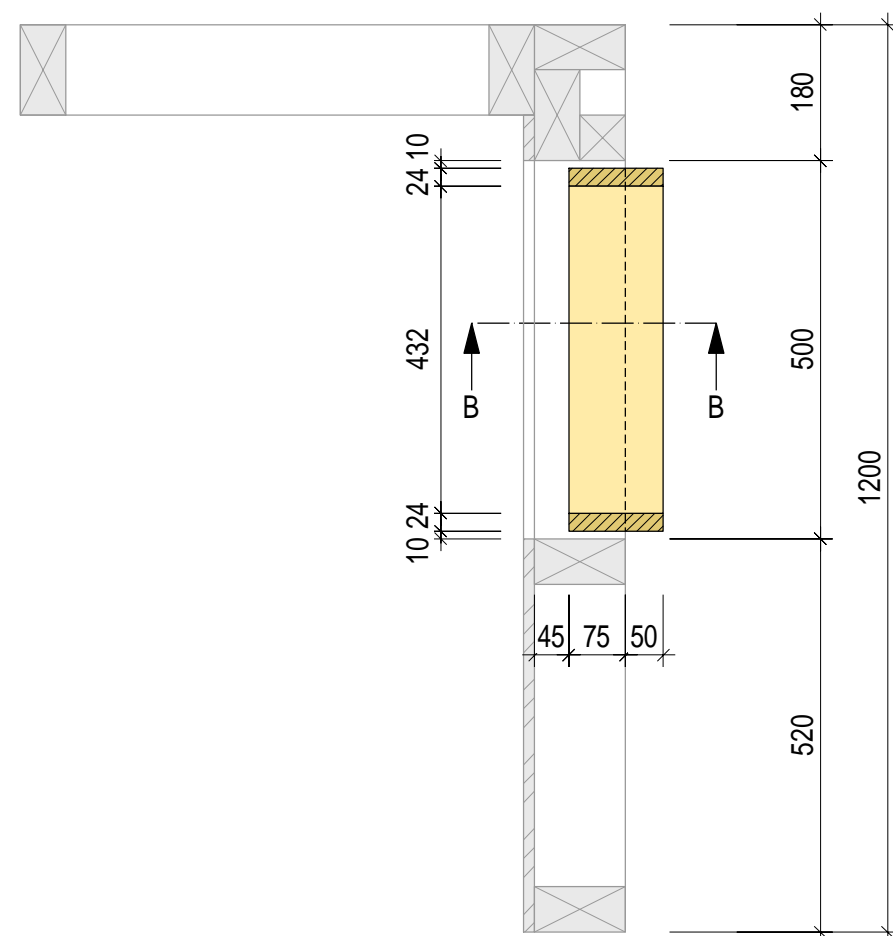

Sez. verticale A--A Scala 1:10

Procedura di qualificazione 2018

F R E FÉDÉRATION
C ROMANDE
E M DES ENTREPRISES
DE CHARPENTERIE
D'ÉBÉNISTERIE
ET DE MENUISERIE

holzbauschweiz

Carpentiere AFC

Lavoro Pratico

Pos. 3.4

Nome Cognome..... Candidato N°

Pos. 3.4 Cassaforma, rivestimento finestra

Tempo: 45 min.


Compito:

Realizzare cassaforma per rivestimento di finestre secondo il piano. (Assemblare cassaforma **non** fissare sulla parete.)

Davanzale con inclinazione 5°

Rivestimento cassaforte in massiccio 24 mm

Giunzione taglio piano avvitato.

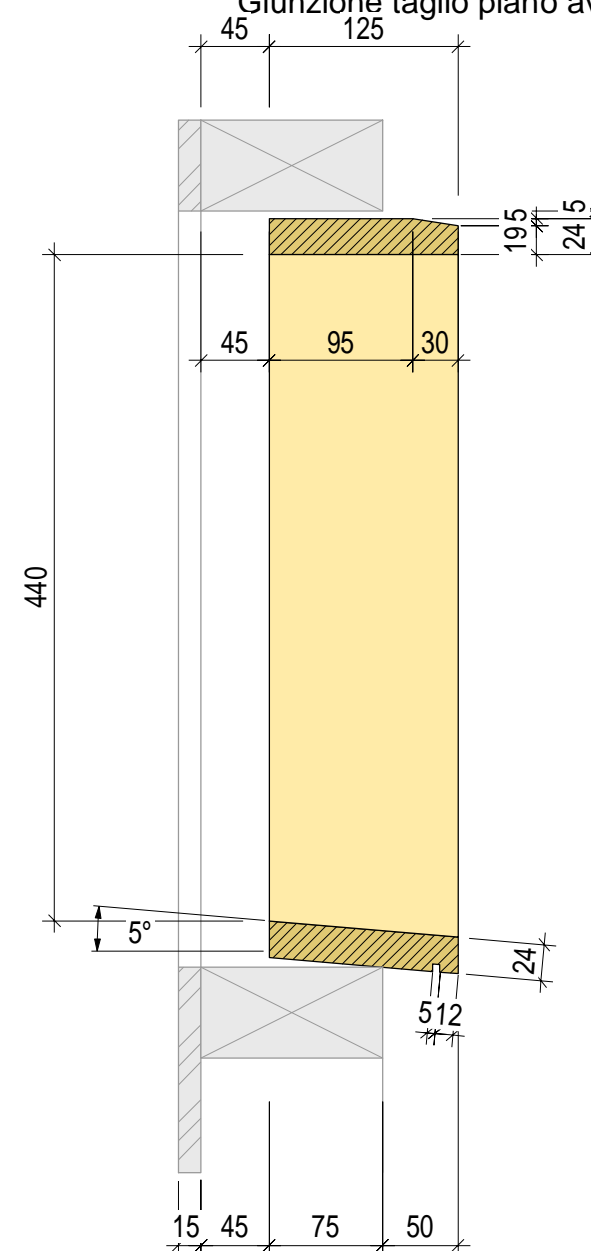

Dettaglio dei davanzali Scala 1:5

Aiuti consentiti:

Attrezzi a mano

Macchine Portatili

Macchinari stazionari per smussi

