



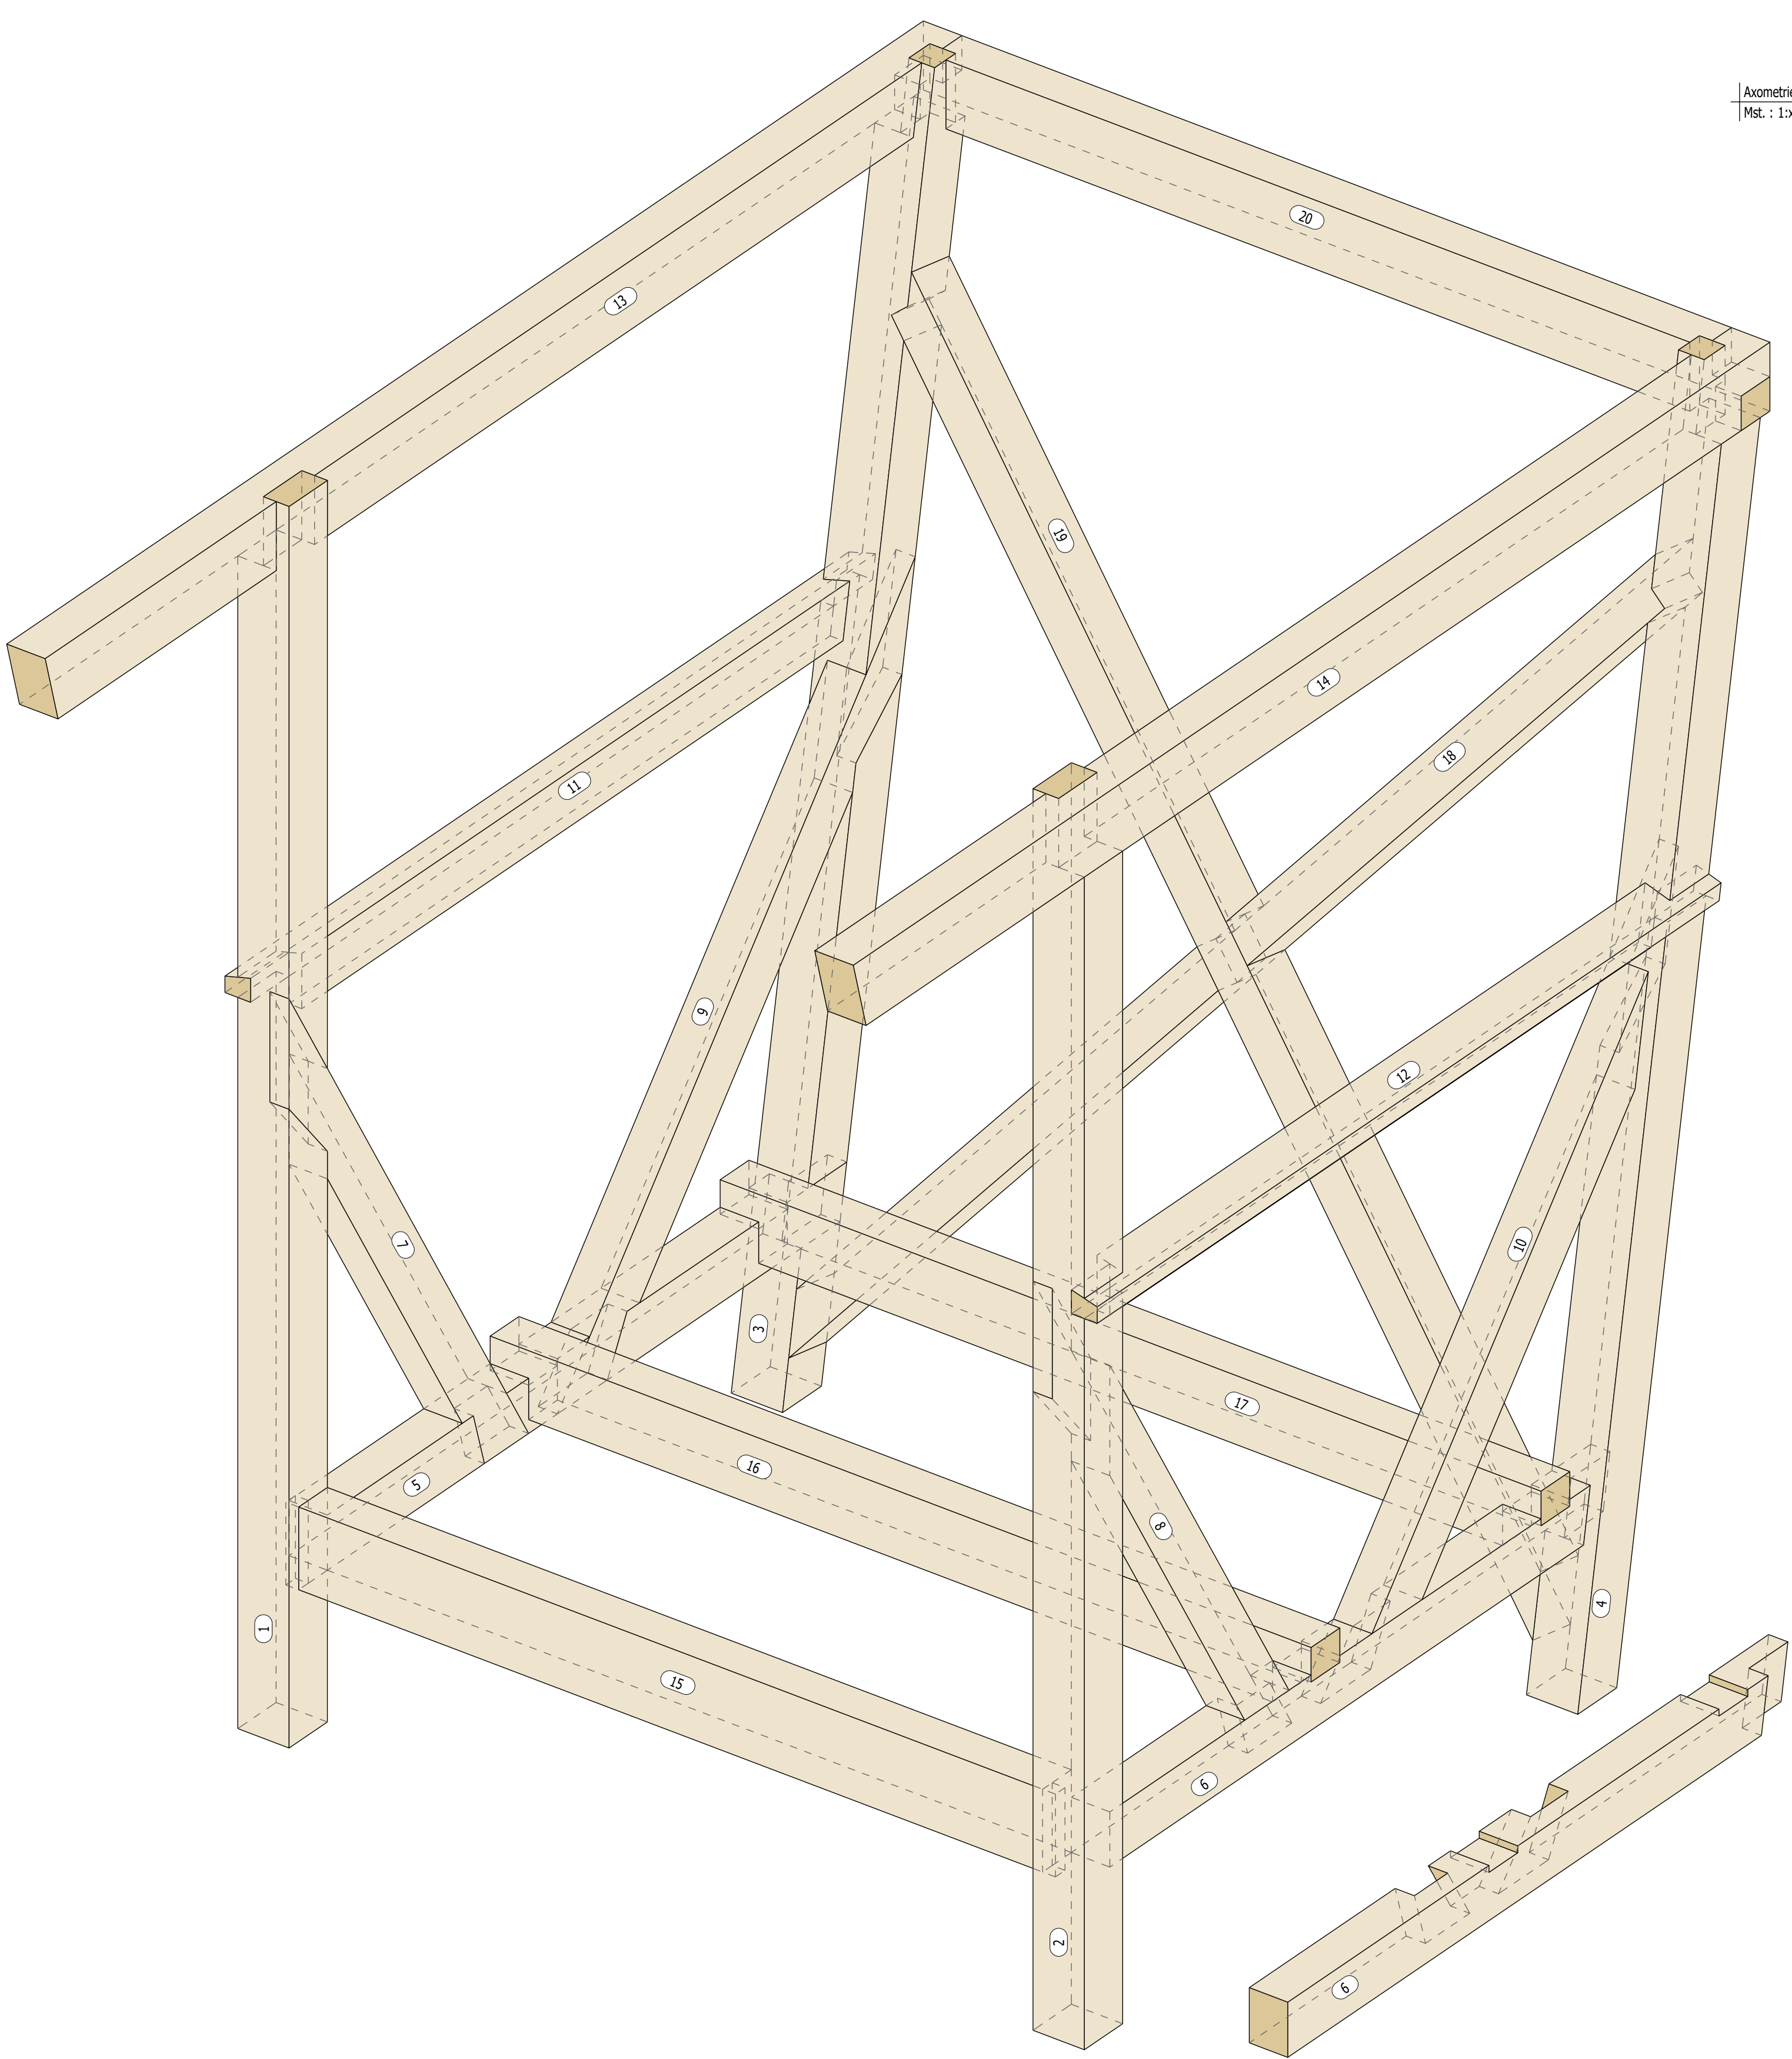




Axometrie
Mst. : 1:xy

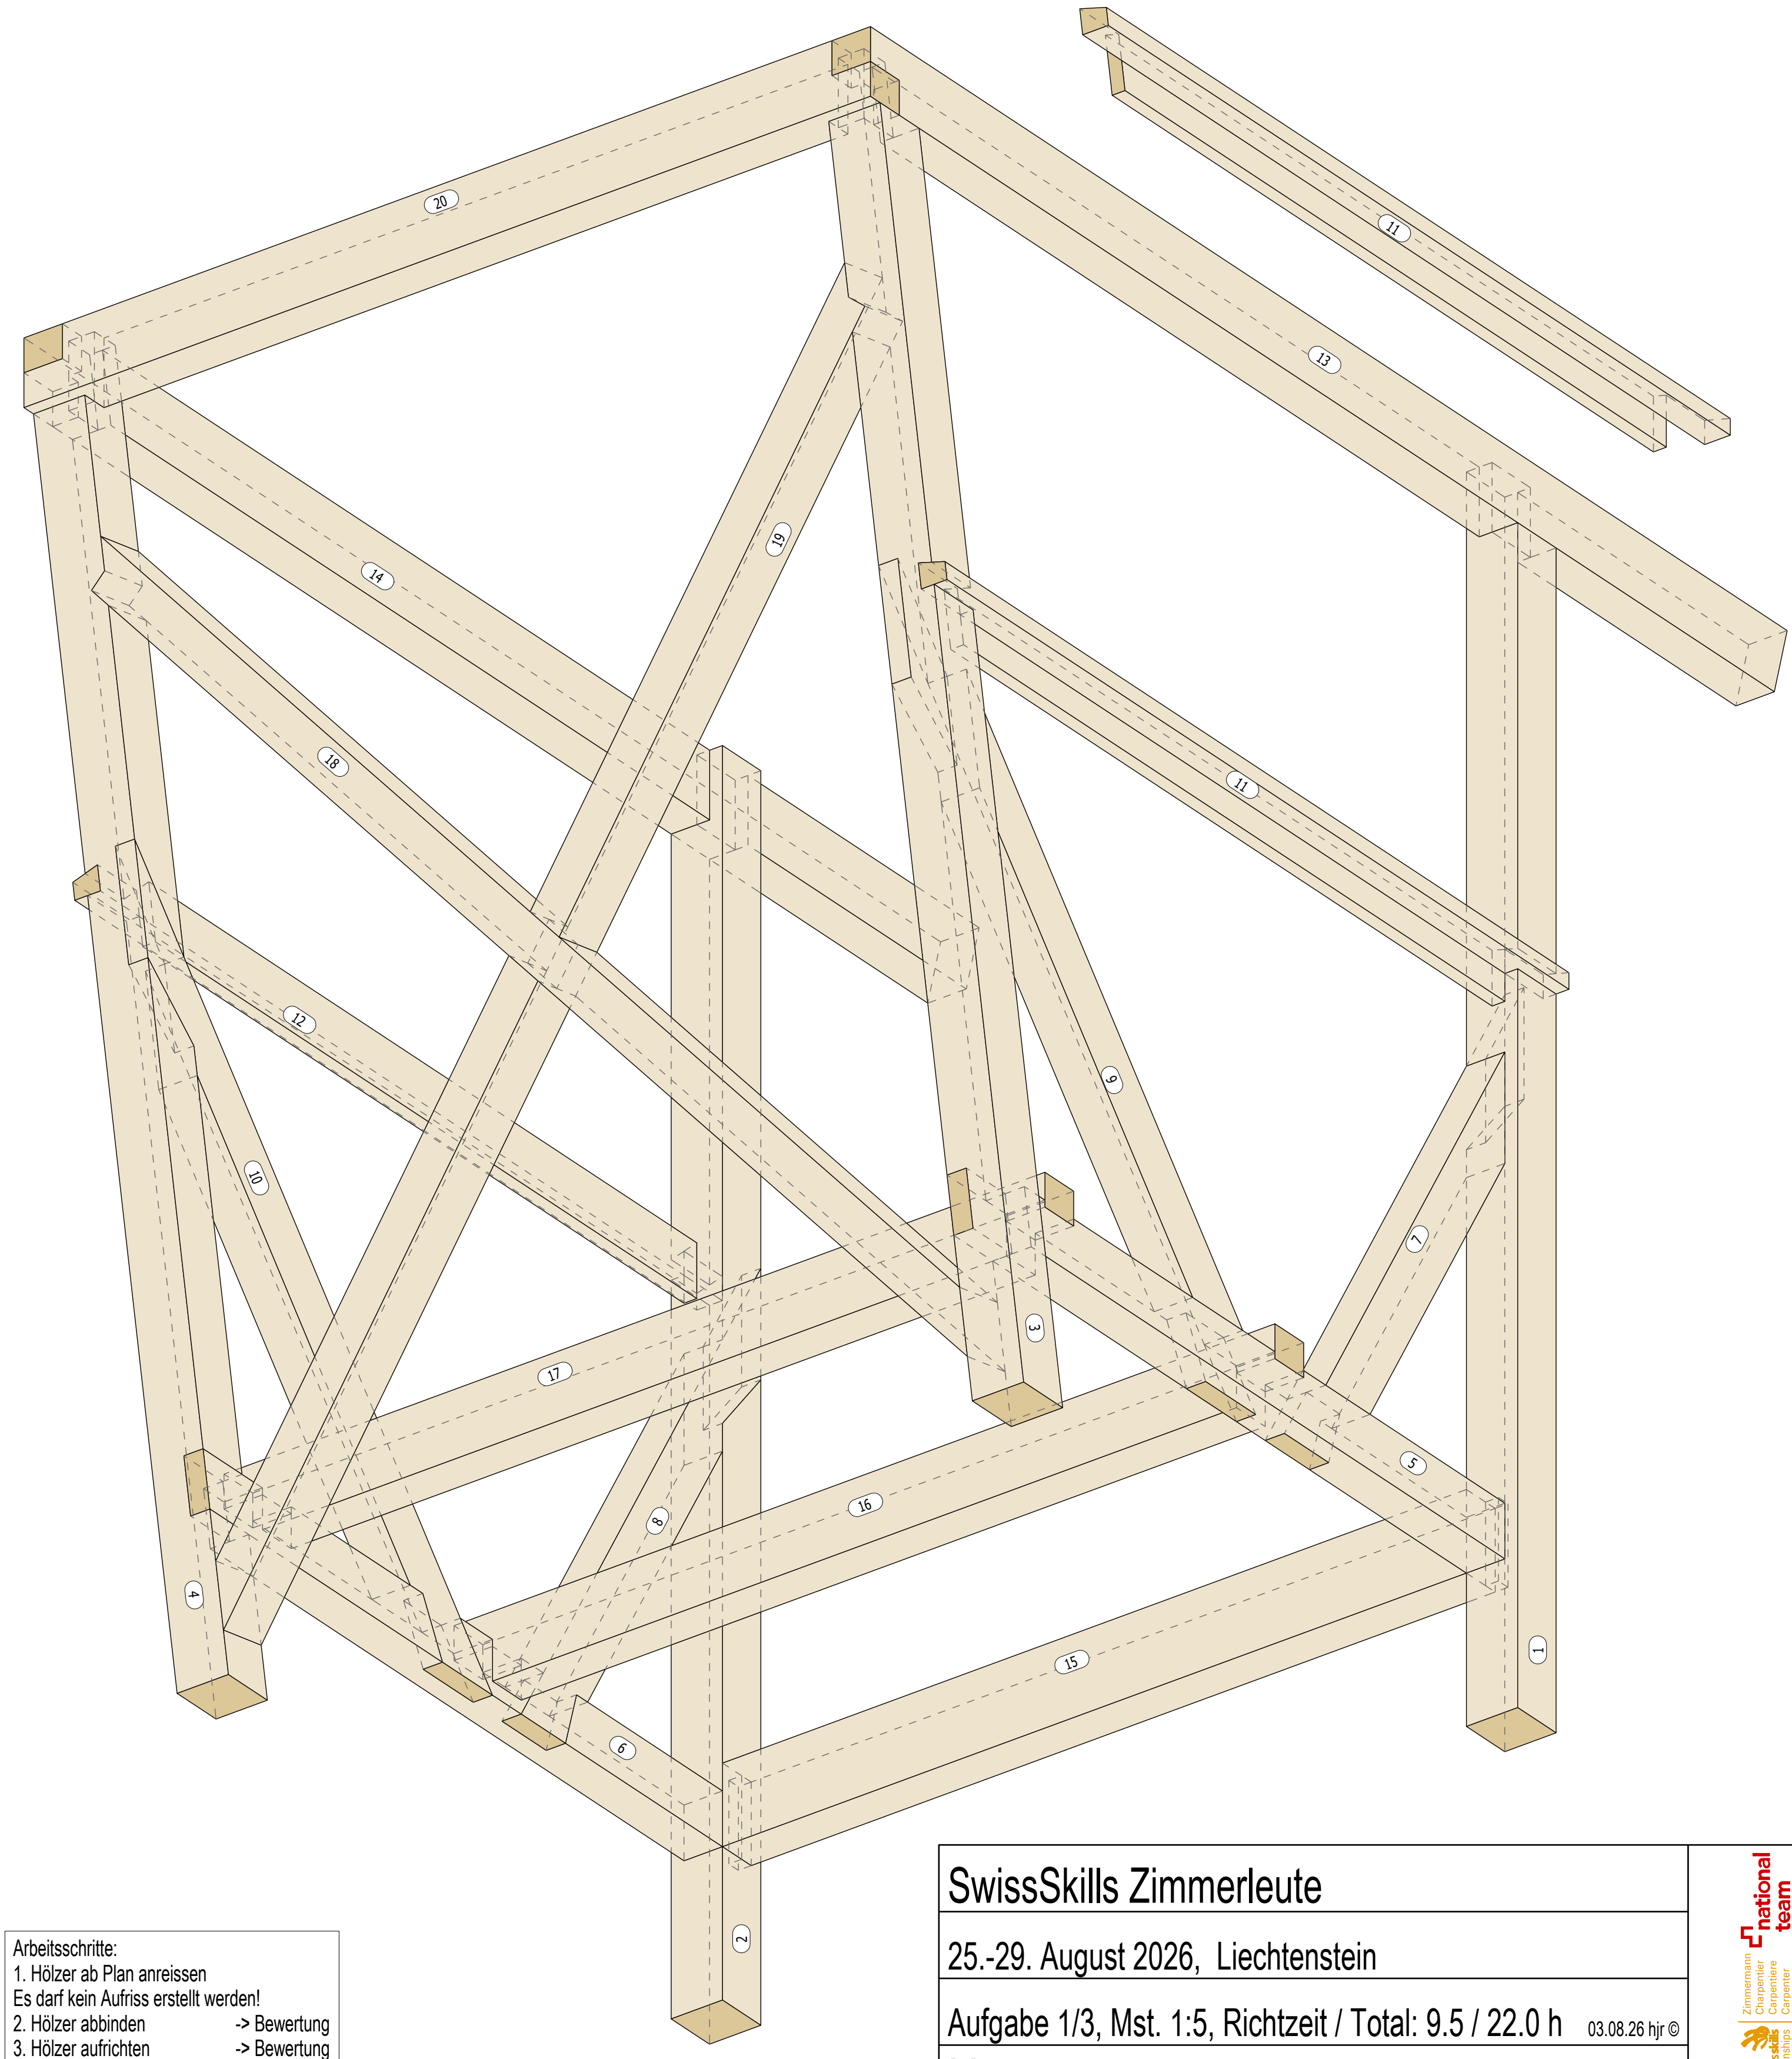

- Arbeitsschritte:
1. Hölzer ab Plan anreissen
Es darf kein Aufriss erstellt werden!
2. Hölzer abbinden -> Bewertung
3. Hölzer aufrichten -> Bewertung
4. Weiterfahren mit Modul 2

SwissSkills Zimmerleute	
25.-29. August 2026, Liechtenstein	
Aufgabe 1/3, Mst. 1:5, Richtzeit / Total: 9.5 / 22.0 h	
Name:	

03.08.26 hjr ©

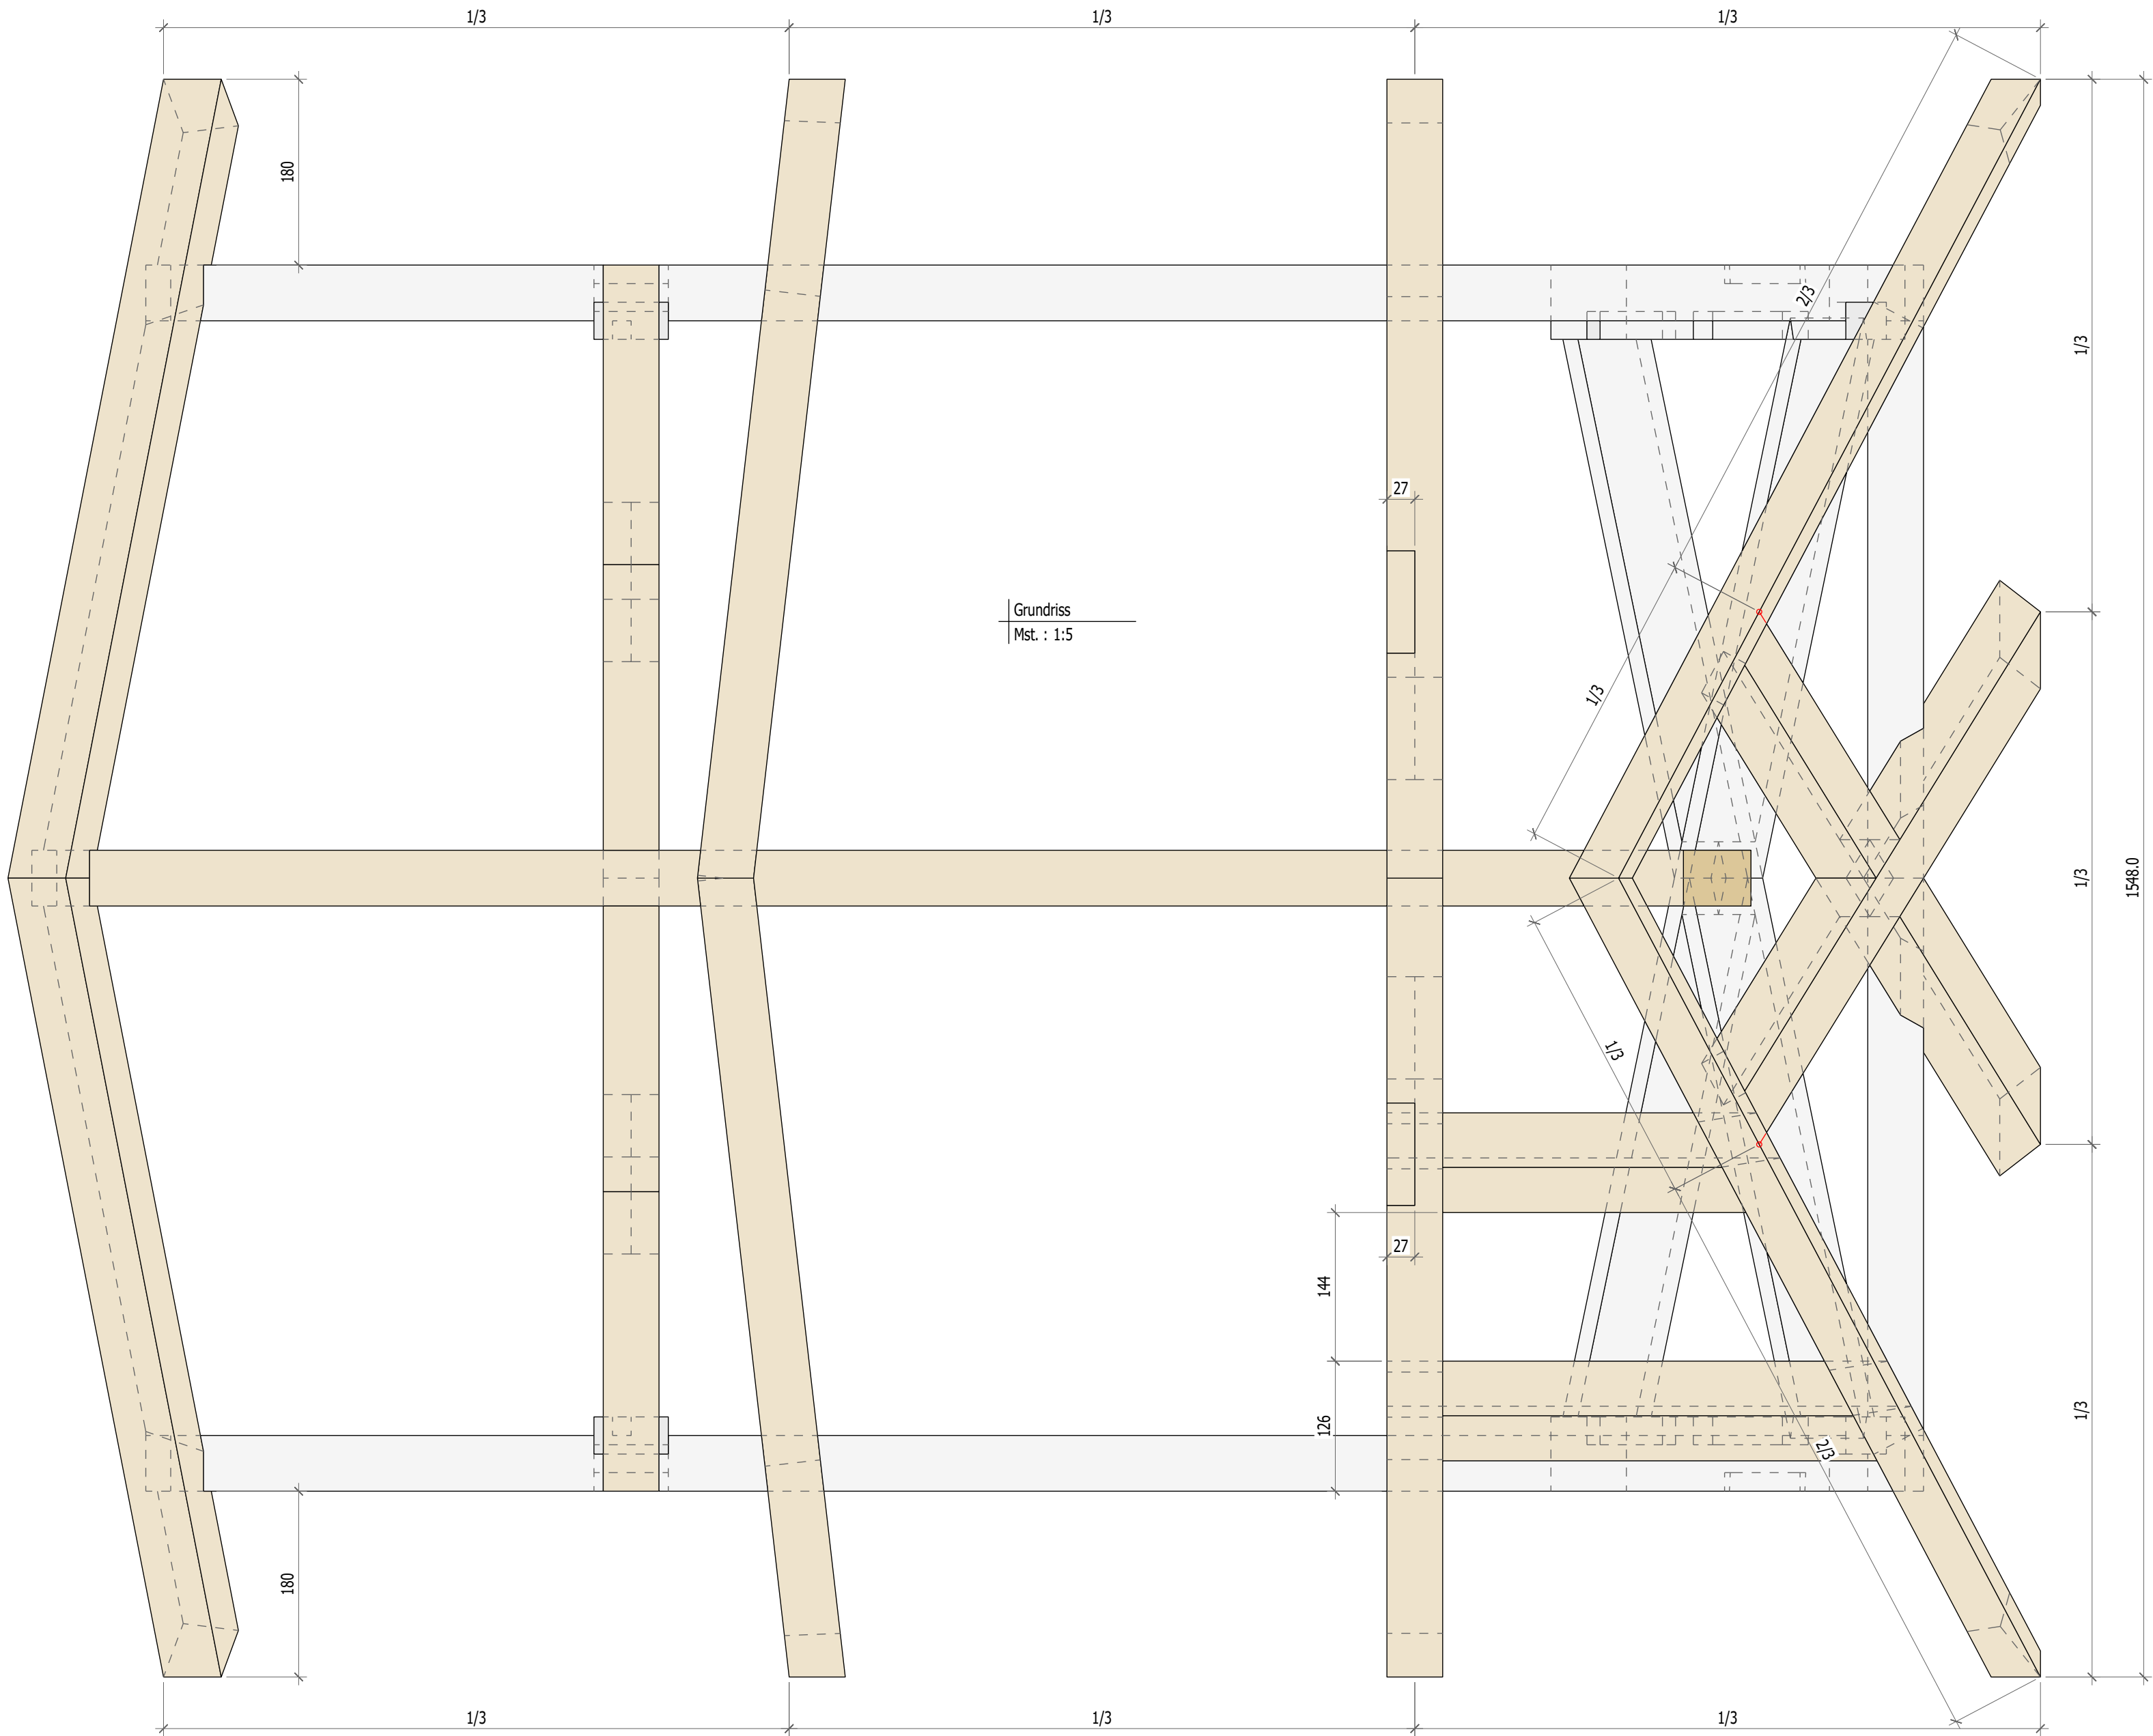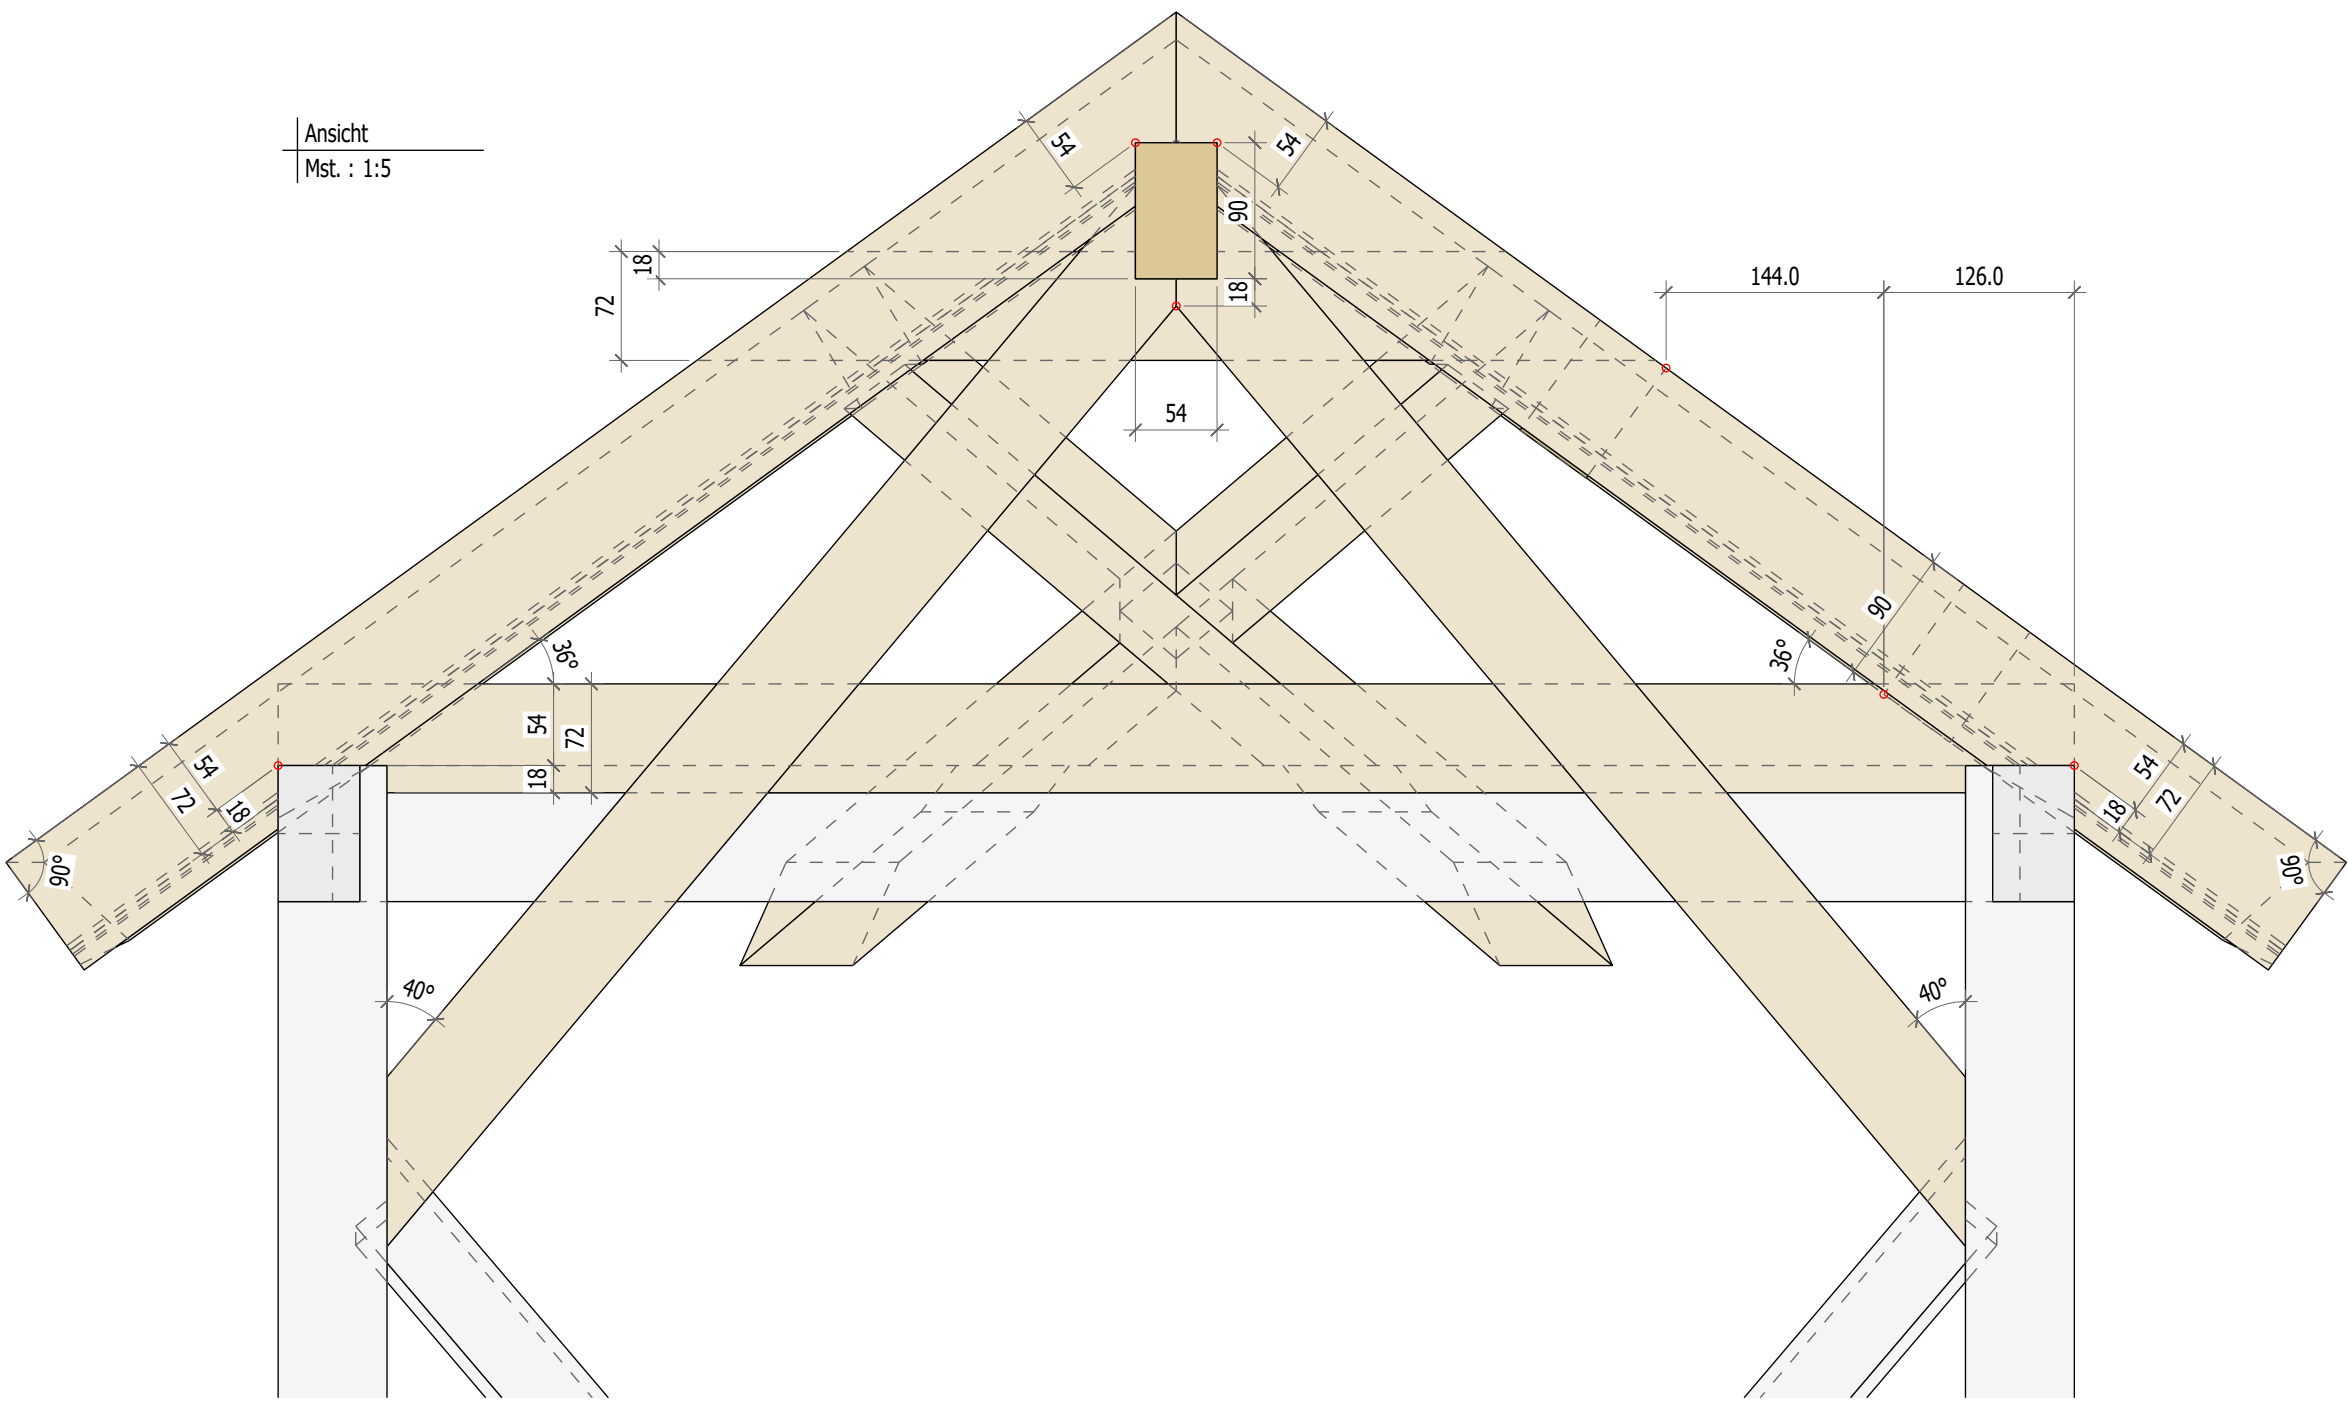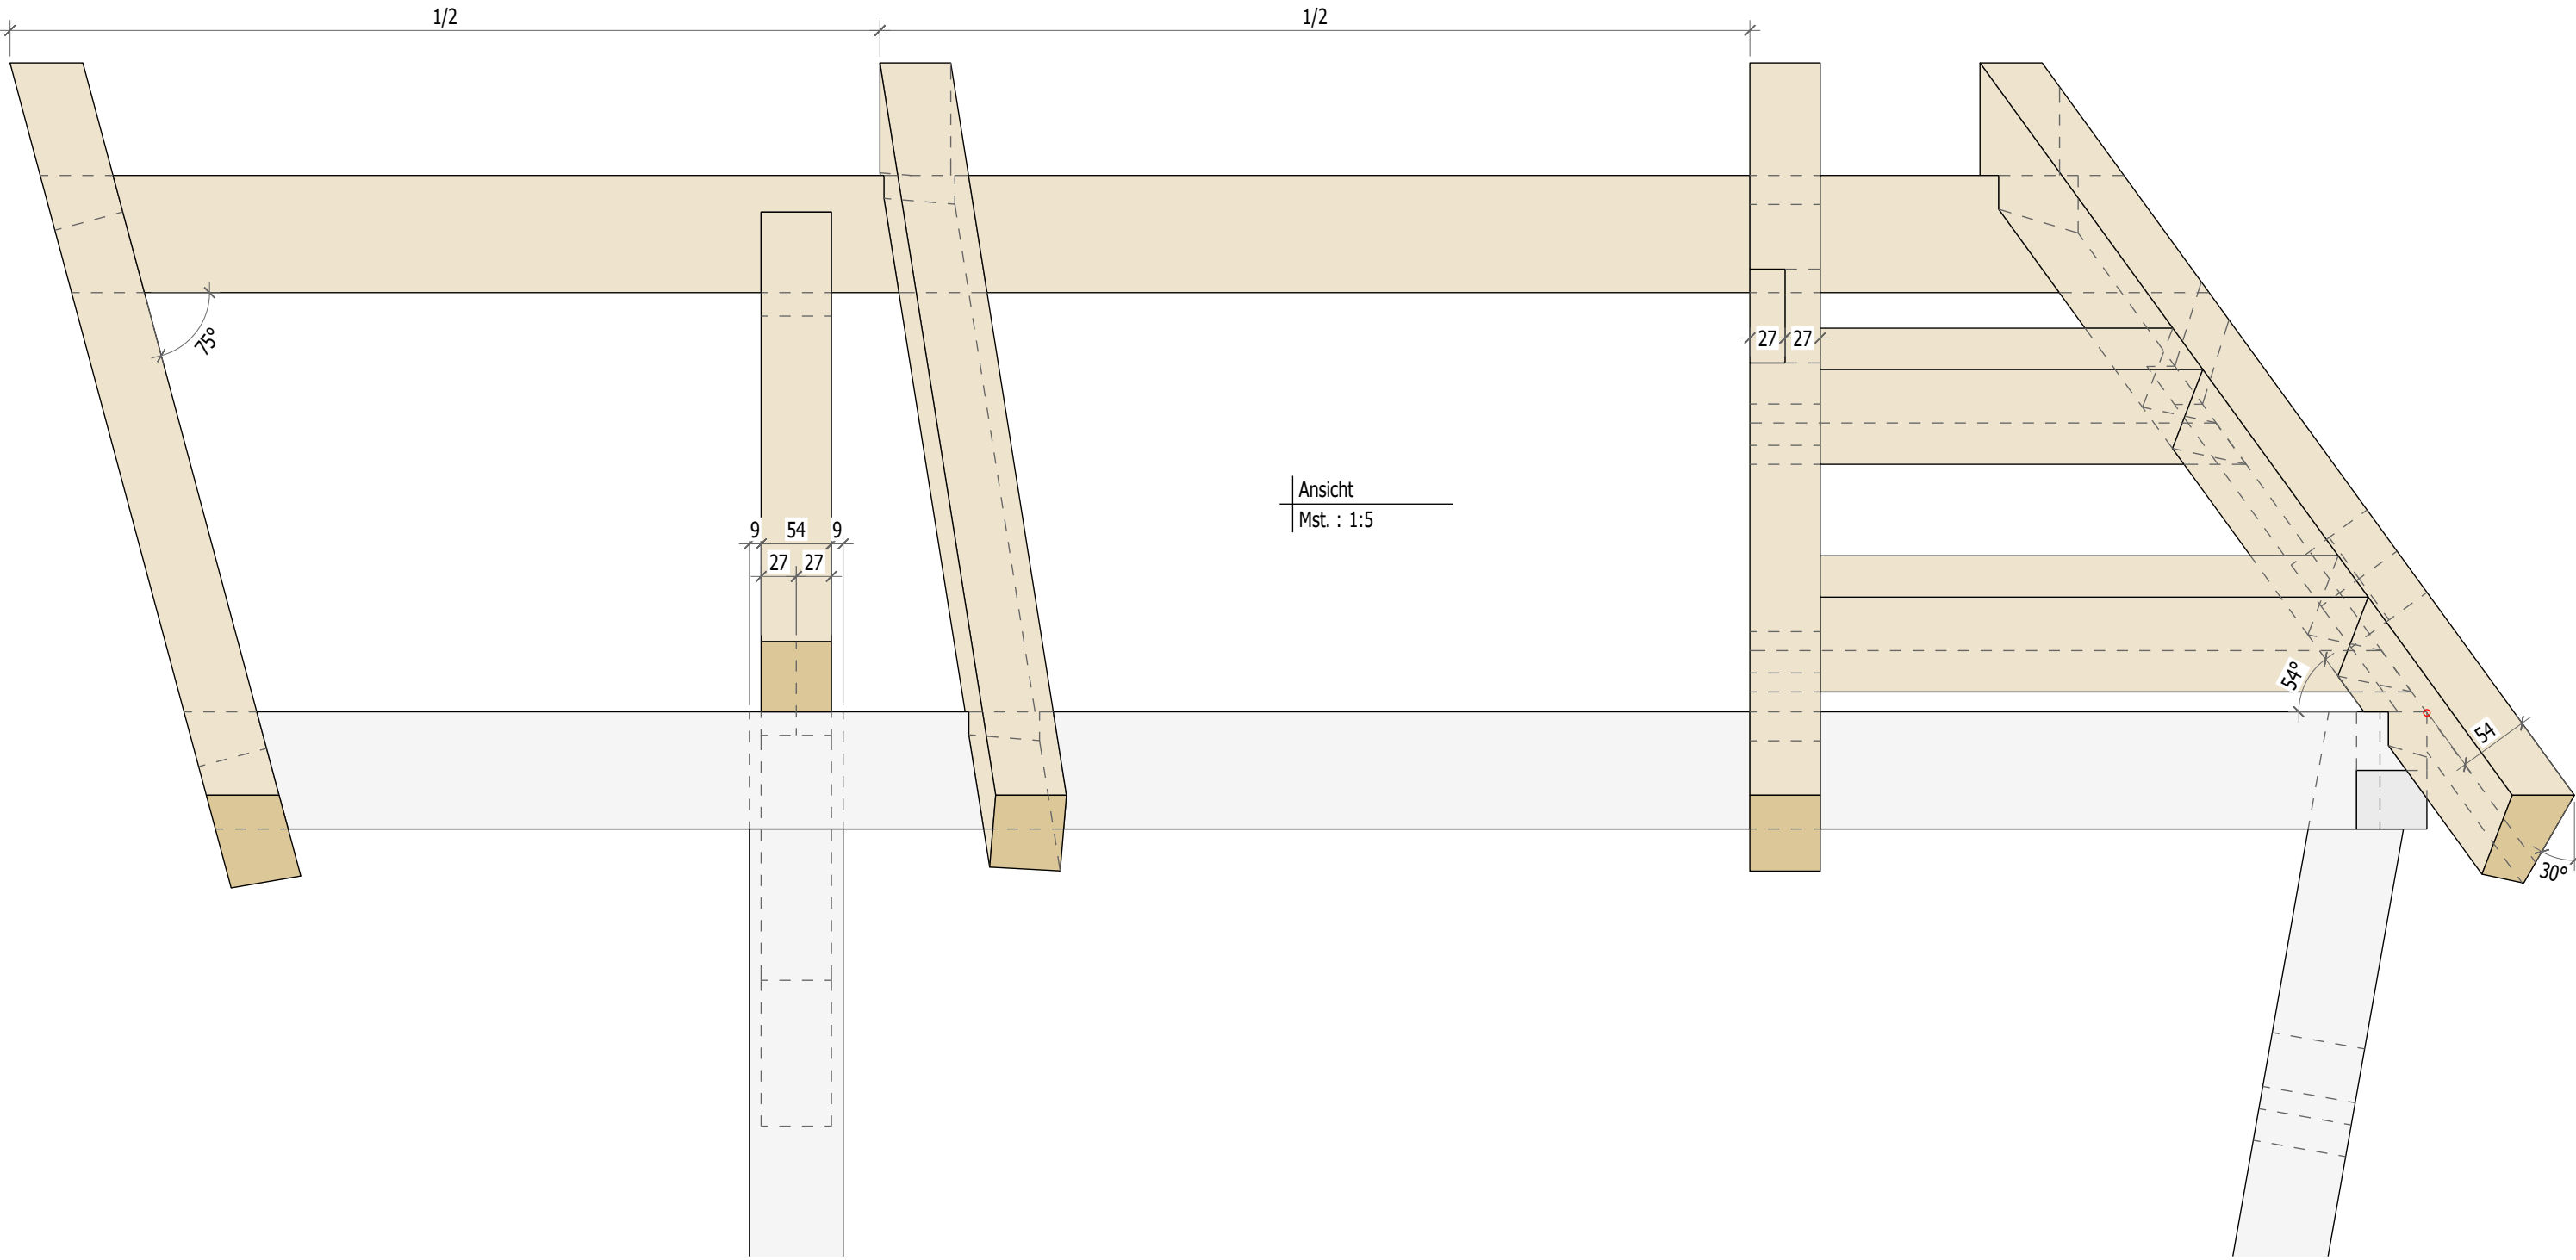

Nr	PL	Name	Material	Anzahl	Breite roh	Höhe roh	Länge roh	V roh	T
					[mm]	[mm]	[mm]		[m³]
Bauuntergruppe:Modul 2									
21		Zange	Duo N	1	54	72	1300		0.01
22		Strebe	Duo N	1	54	72	1000		0.00
23		Strebe	Duo N	1	54	72	1000		0.00
24		Firstpfette	Duo N	1	54	90	1800		0.01
25		Zange	Duo N	1	54	72	750		0.00
26		Sparren	Duo N	1	54	72	1100		0.00
27		Sparren	Duo N	1	54	72	1100		0.00
28		Gratsparren	Duo N	1	54	90	1200		0.01
29		Gratsparren	Duo N	1	54	90	1200		0.01
30		Sparren verkantet	Duo N	1	54	72	850		0.00
31		Sparren verkantet	Duo N	1	54	72	850		0.00
32		Schrägsparren	Duo N	1	54	72	1100		0.00
33		Schrägsparren	Duo N	1	54	72	1100		0.00
34		Stirnriegel	Duo N	1	54	90	1100		0.01
35		Stirnriegel	Duo N	1	54	90	1100		0.01
36		Wechsel	Duo N	1	54	90	650		0.00
37		Wechsel	Duo N	1	54	90	500		0.00
				17					0.08
Summe gesamt				17					0.08

- Arbeitsschritte:
1. Aufriss erstellen
2. Hölzer anreissen
3. Hölzer abbilden
4. Hölzer aufrichten
5. Weiterfahren mit Modul 3
- > Bewertung
-> Bewertung
-> Bewertung
-> Bewertung

SwissSkills Zimmerleute


25.-29. August 2026, Liechtenstein

Aufgabe 2/3, Mst. 1:5, Richtzeit / Total: 8.0 / 22.0 h03.08.26 hjr ©

Name:



Axometrie
Mst. : 1:xy

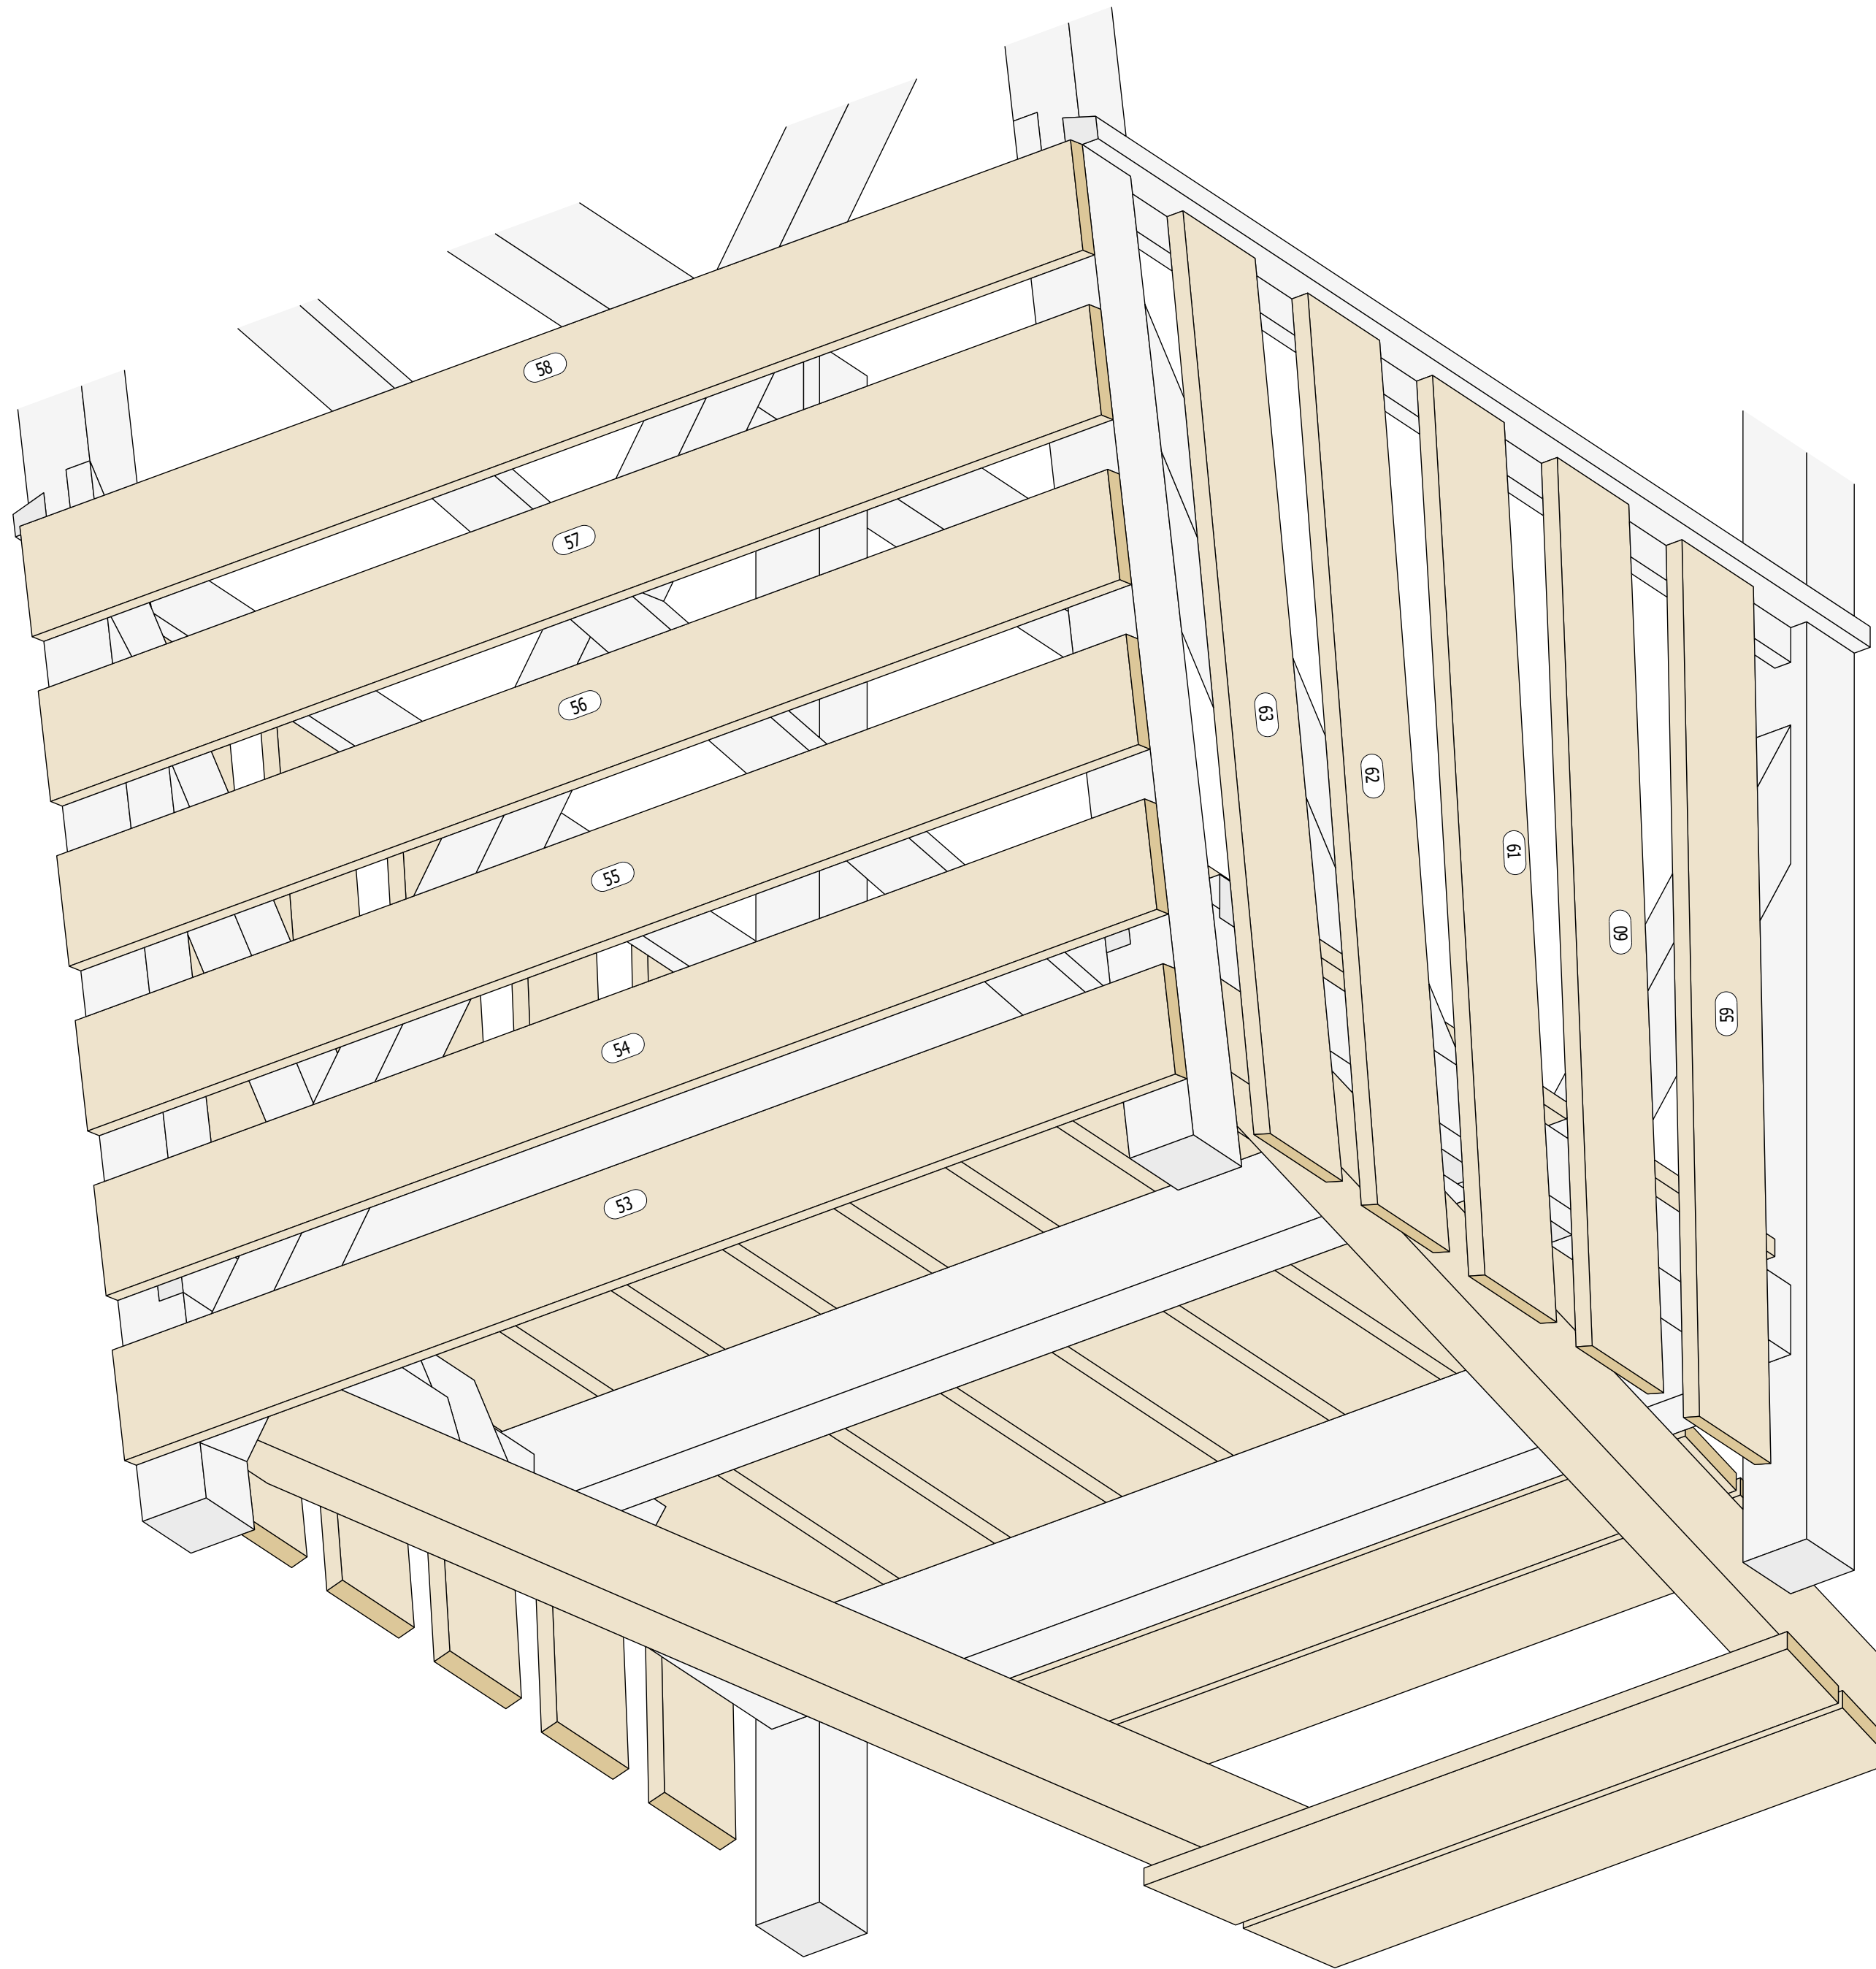




Arbeitsschritte:
1. Hölzer austragen, anreissen und abbinden -> Bewertung
2. Hölzer aufrichten -> Bewertung

SwissSkills Zimmerleute

25.-29. August 2026, Liechtenstein

Aufgabe 3/3, Mst. 1:5, Richtzeit / Total: 4.5 / 22.0 h 03.08.26 hjr ©


Name:

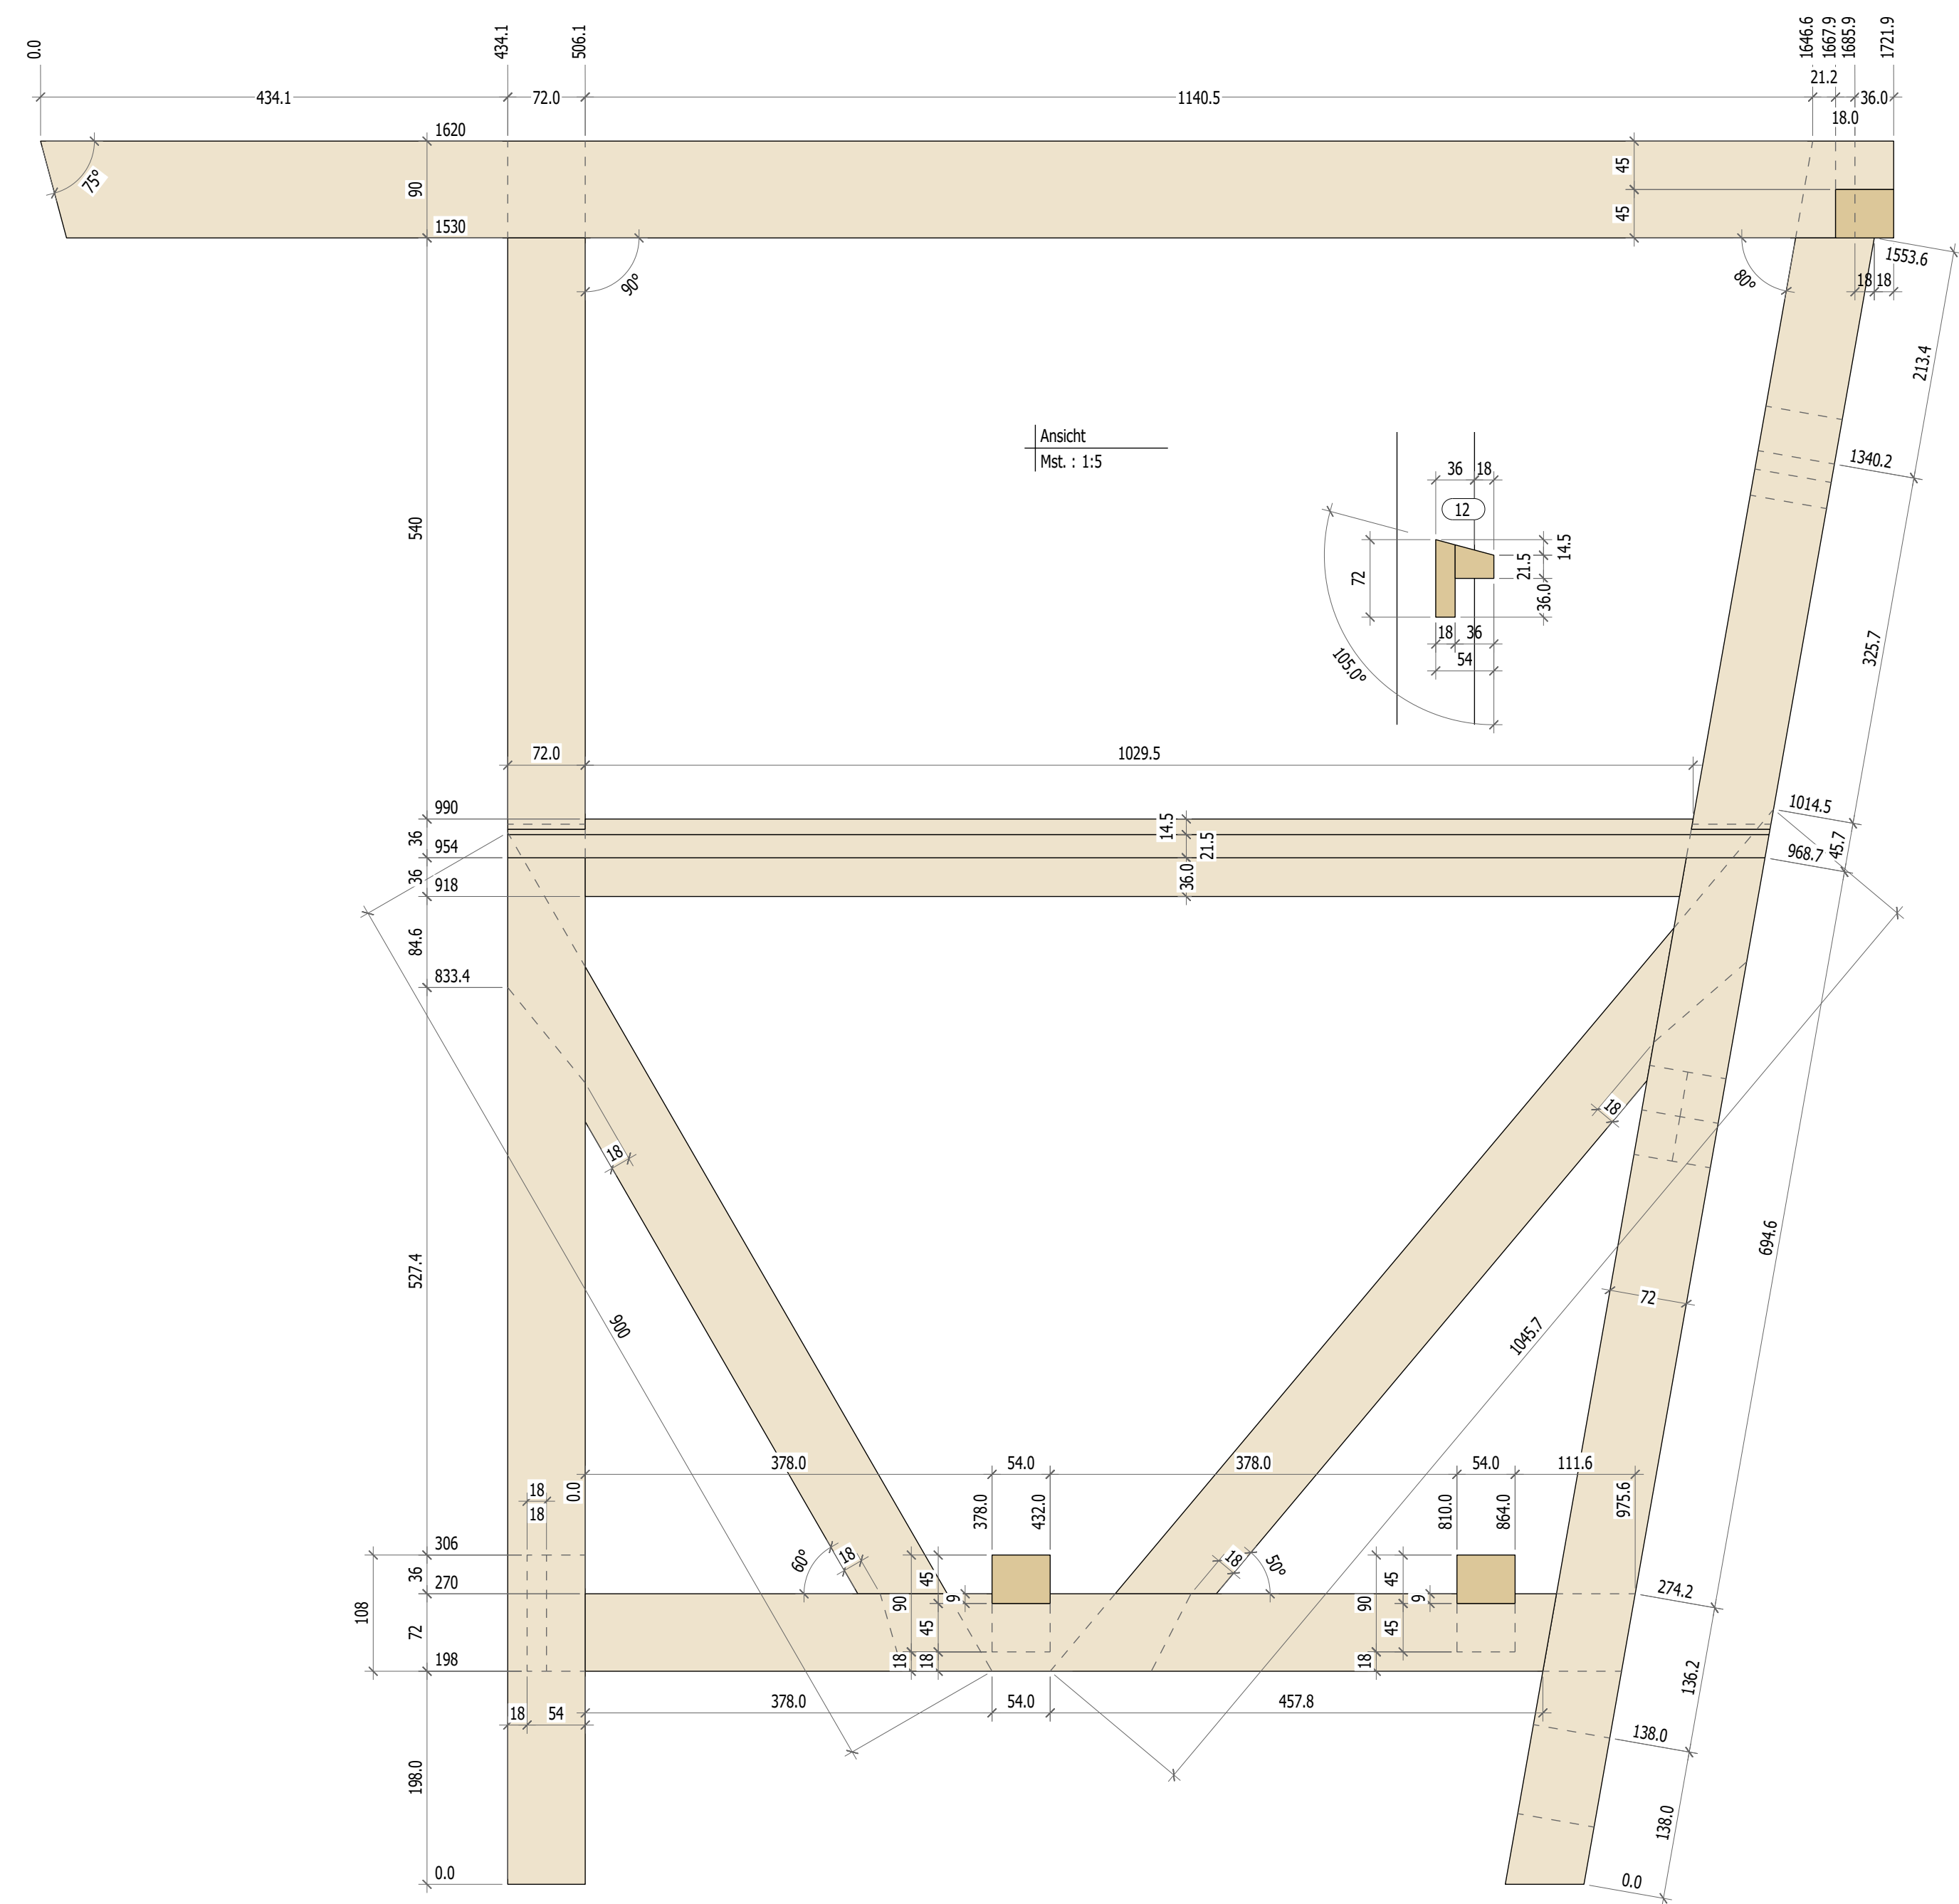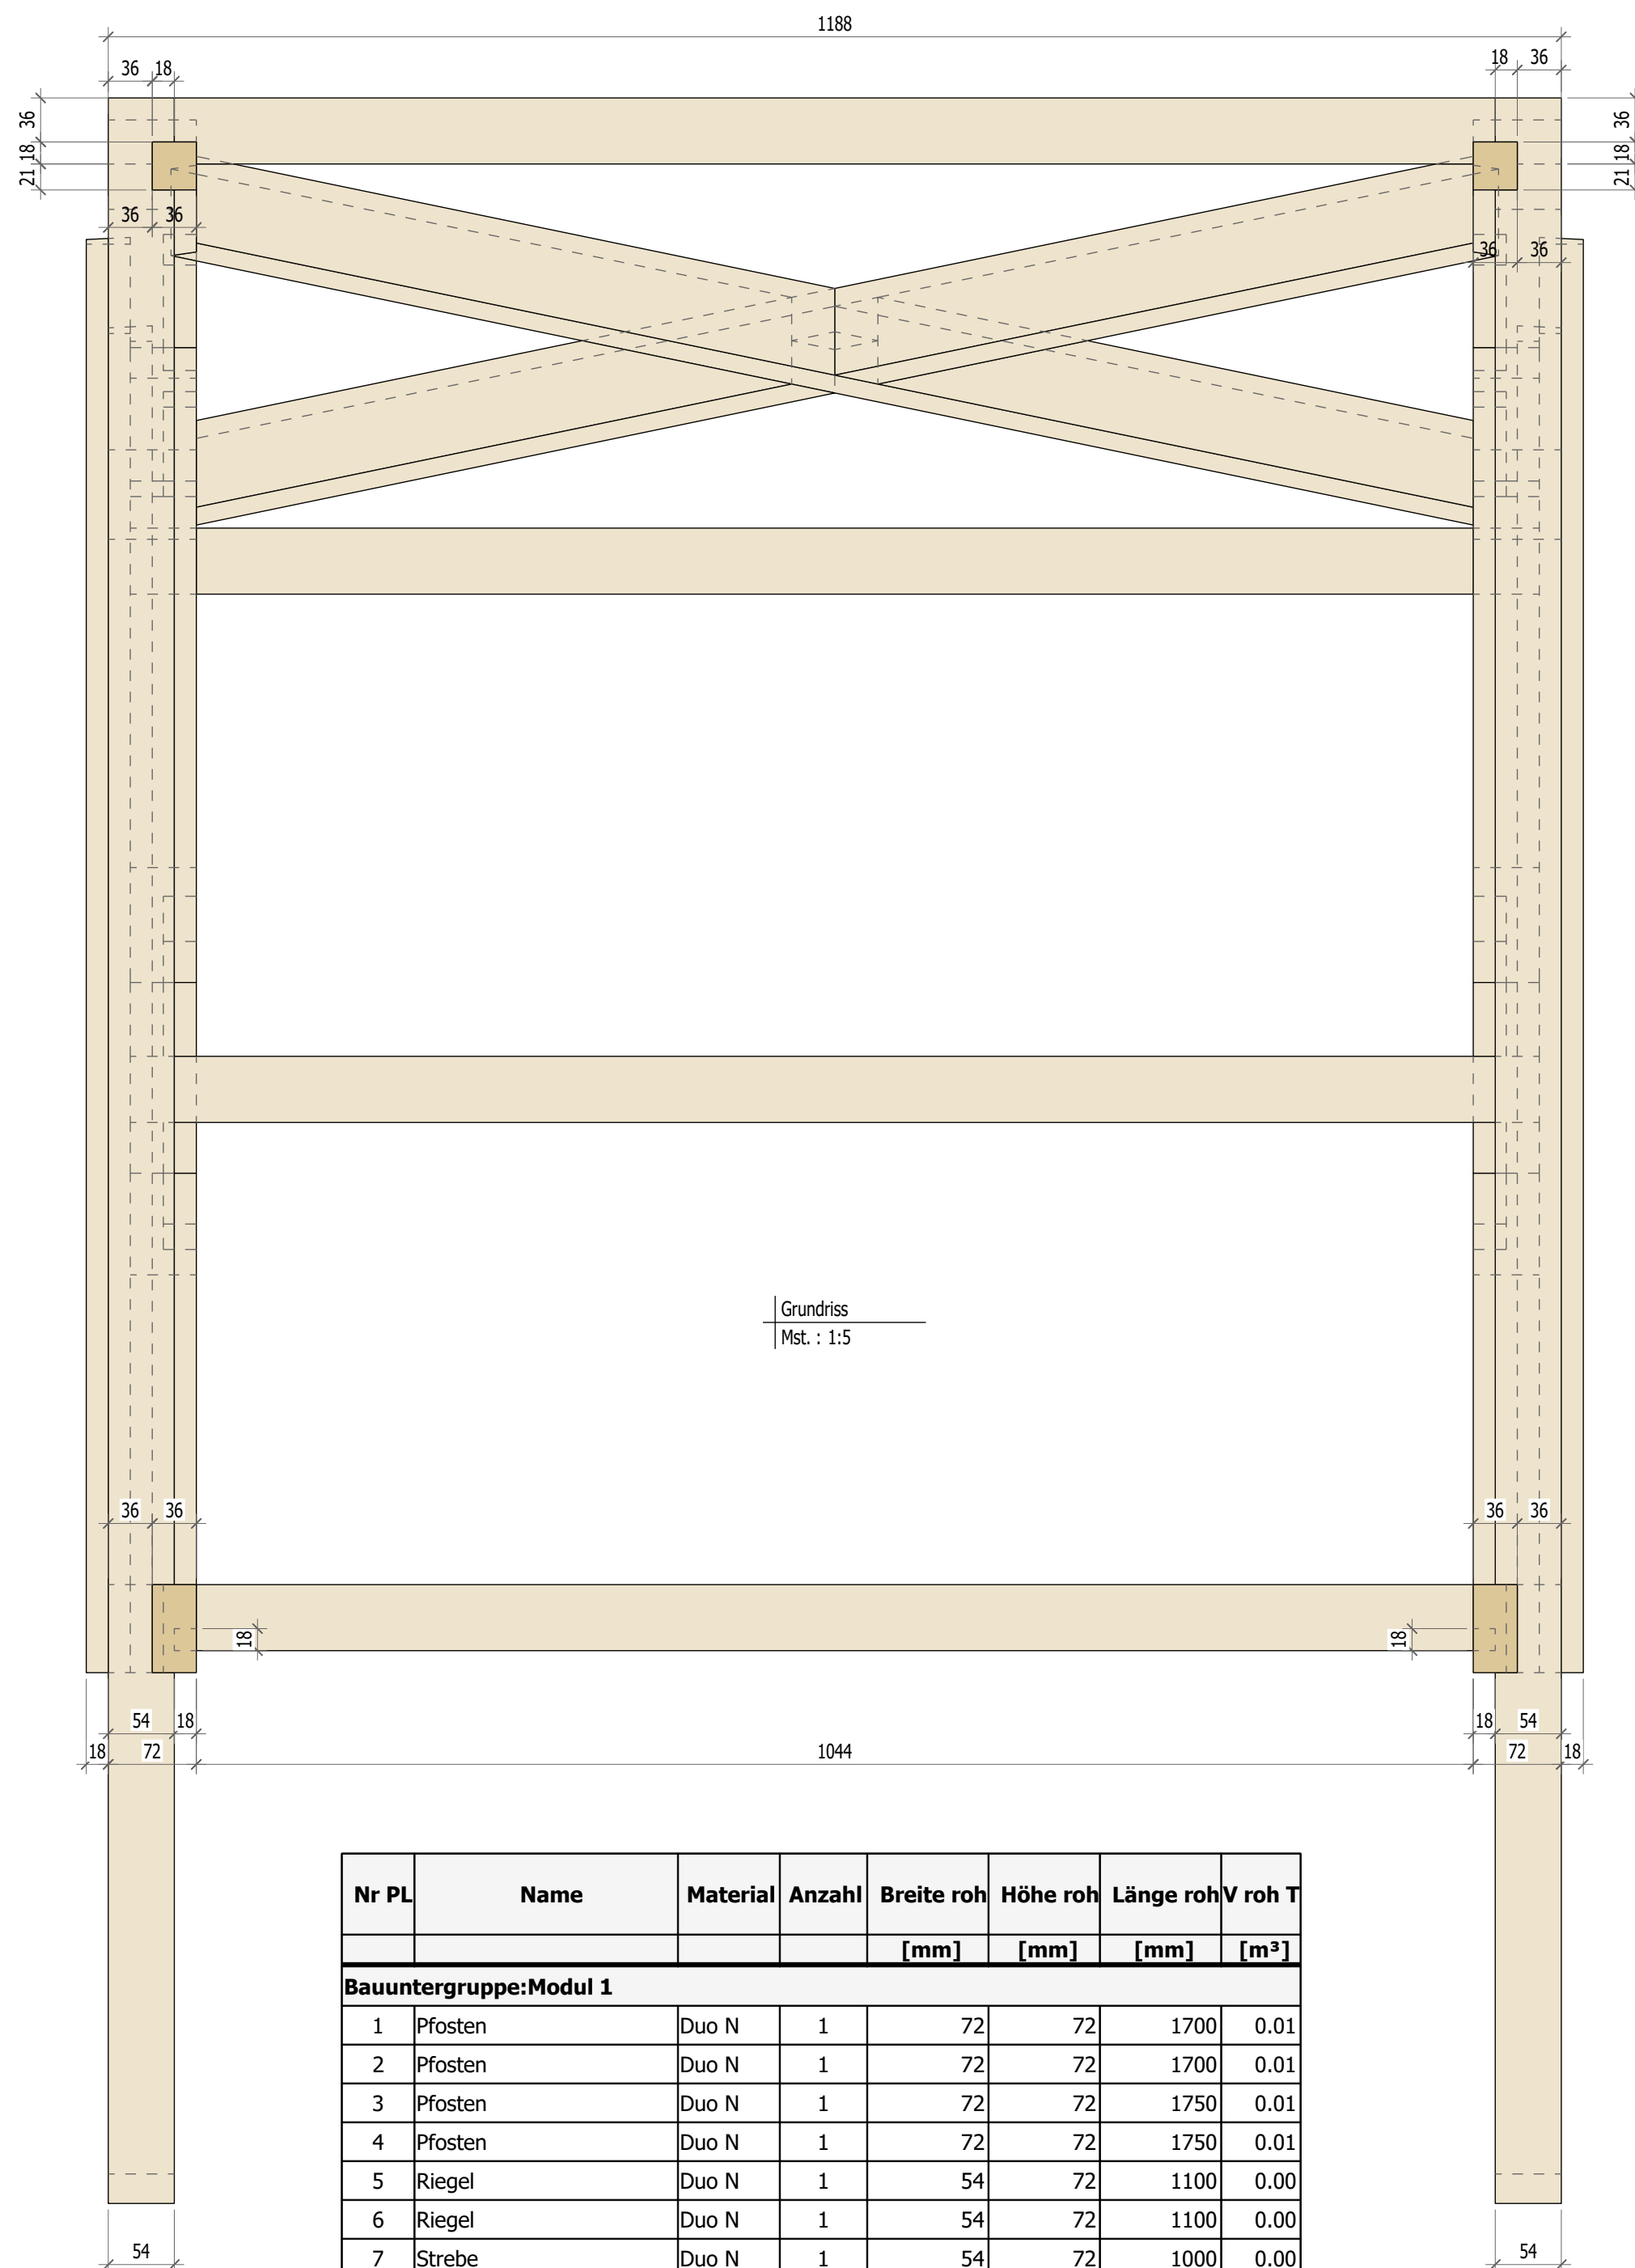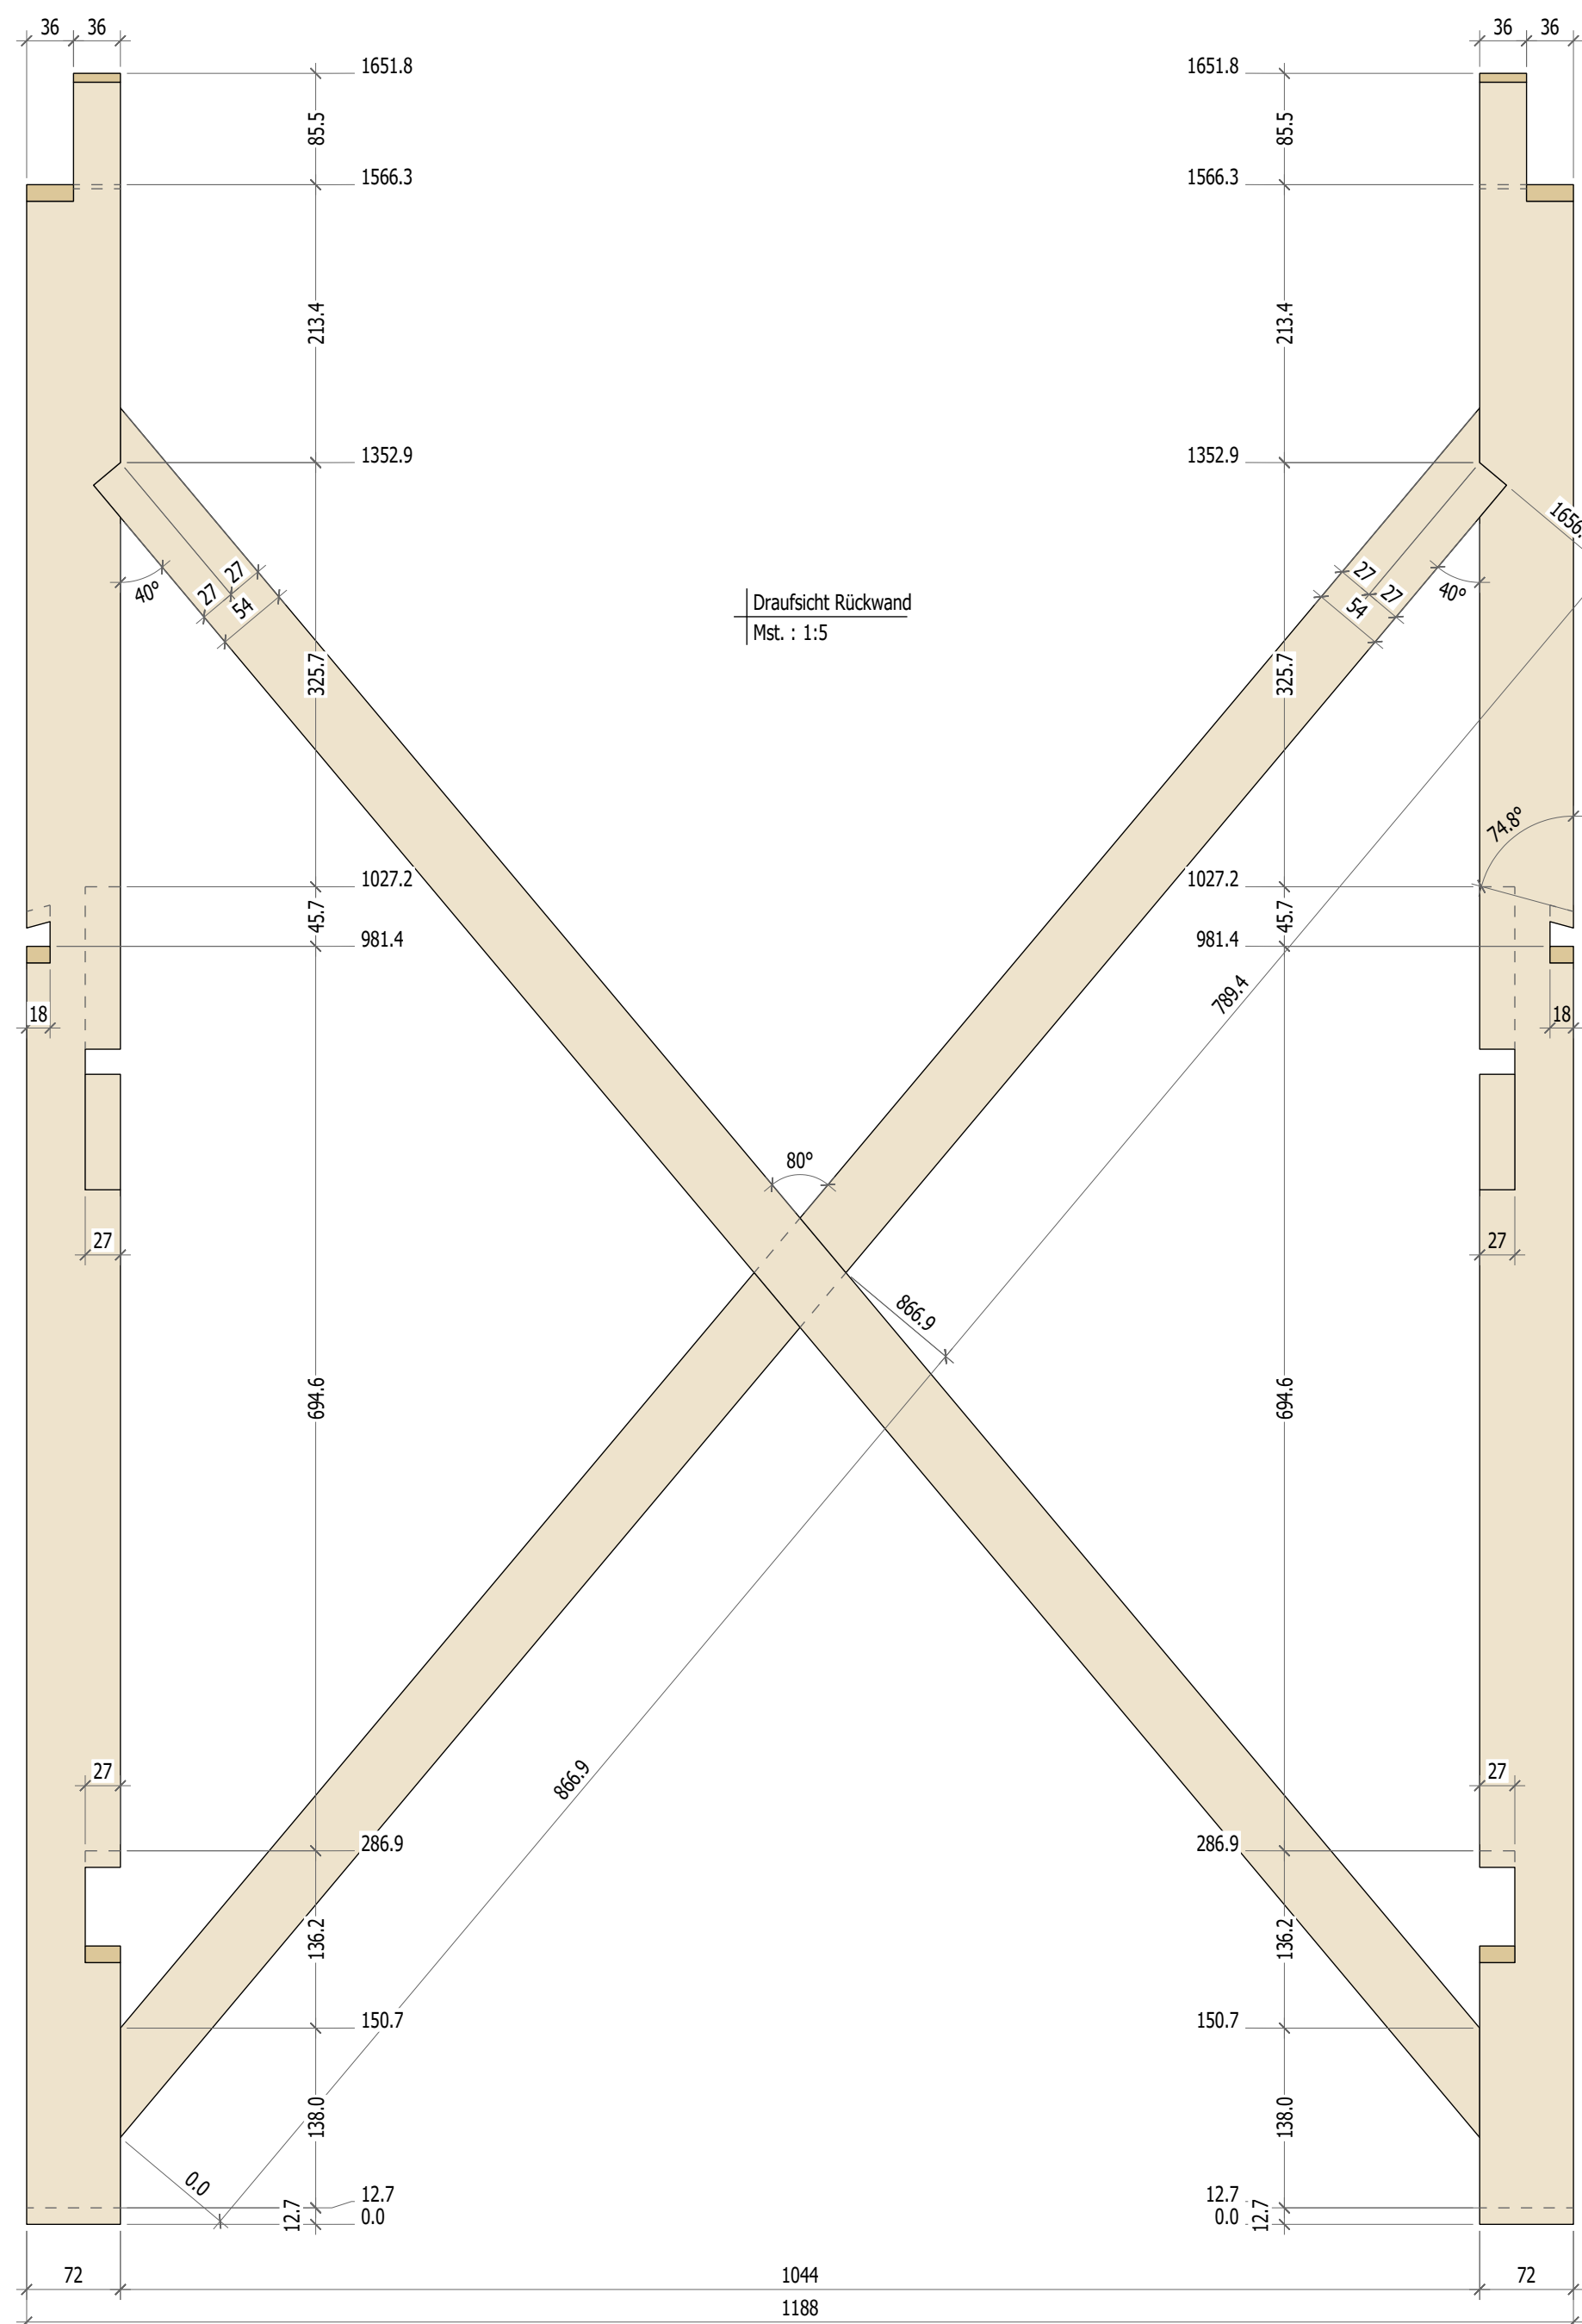

Nr	PL	Name	Material	Anzahl	Breite roh	Höhe roh	Länge roh	V roh T
					[mm]	[mm]	[mm]	[m³]
Bauntergruppe:Modul 1								
1		Pfosten	Duo N	1	72	72	1700	0.01
2		Pfosten	Duo N	1	72	72	1700	0.01
3		Pfosten	Duo N	1	72	72	1750	0.01
4		Pfosten	Duo N	1	72	72	1750	0.01
5		Riegel	Duo N	1	54	72	1100	0.00
6		Riegel	Duo N	1	54	72	1100	0.00
7		Strebe	Duo N	1	54	72	1000	0.00
8		Strebe	Duo N	1	54	72	1000	0.00
9		Strebe	Duo N	1	54	72	1150	0.00
10		Strebe	Duo N	1	54	72	1150	0.00
11		Riegel	Duo N	1	54	72	1250	0.00
12		Riegel	Duo N	1	54	72	1250	0.00
13		Pfette	Duo N	1	54	90	1800	0.01
14		Pfette	Duo N	1	54	90	1800	0.01
15		Balken	Duo N	1	54	108	1200	0.01
16		Balken	Duo N	1	54	90	1250	0.01
17		Balken	Duo N	1	54	90	1250	0.01
18		Strebe	Duo N	1	54	72	1800	0.01
19		Strebe	Duo N	1	54	72	1800	0.01
20		Pfette	Duo N	1	54	90	1300	0.01
				20				0.13
Summe gesamt				20				0.13

Arbeitsschritte:




1. Hölzer ab Plan anreissen
Es darf kein Aufriss erstellt werden!
2. Hölzer abbinden -> Bewertung
3. Hölzer aufrichten -> Bewertung
4. Weiterfahren mit Modul 2

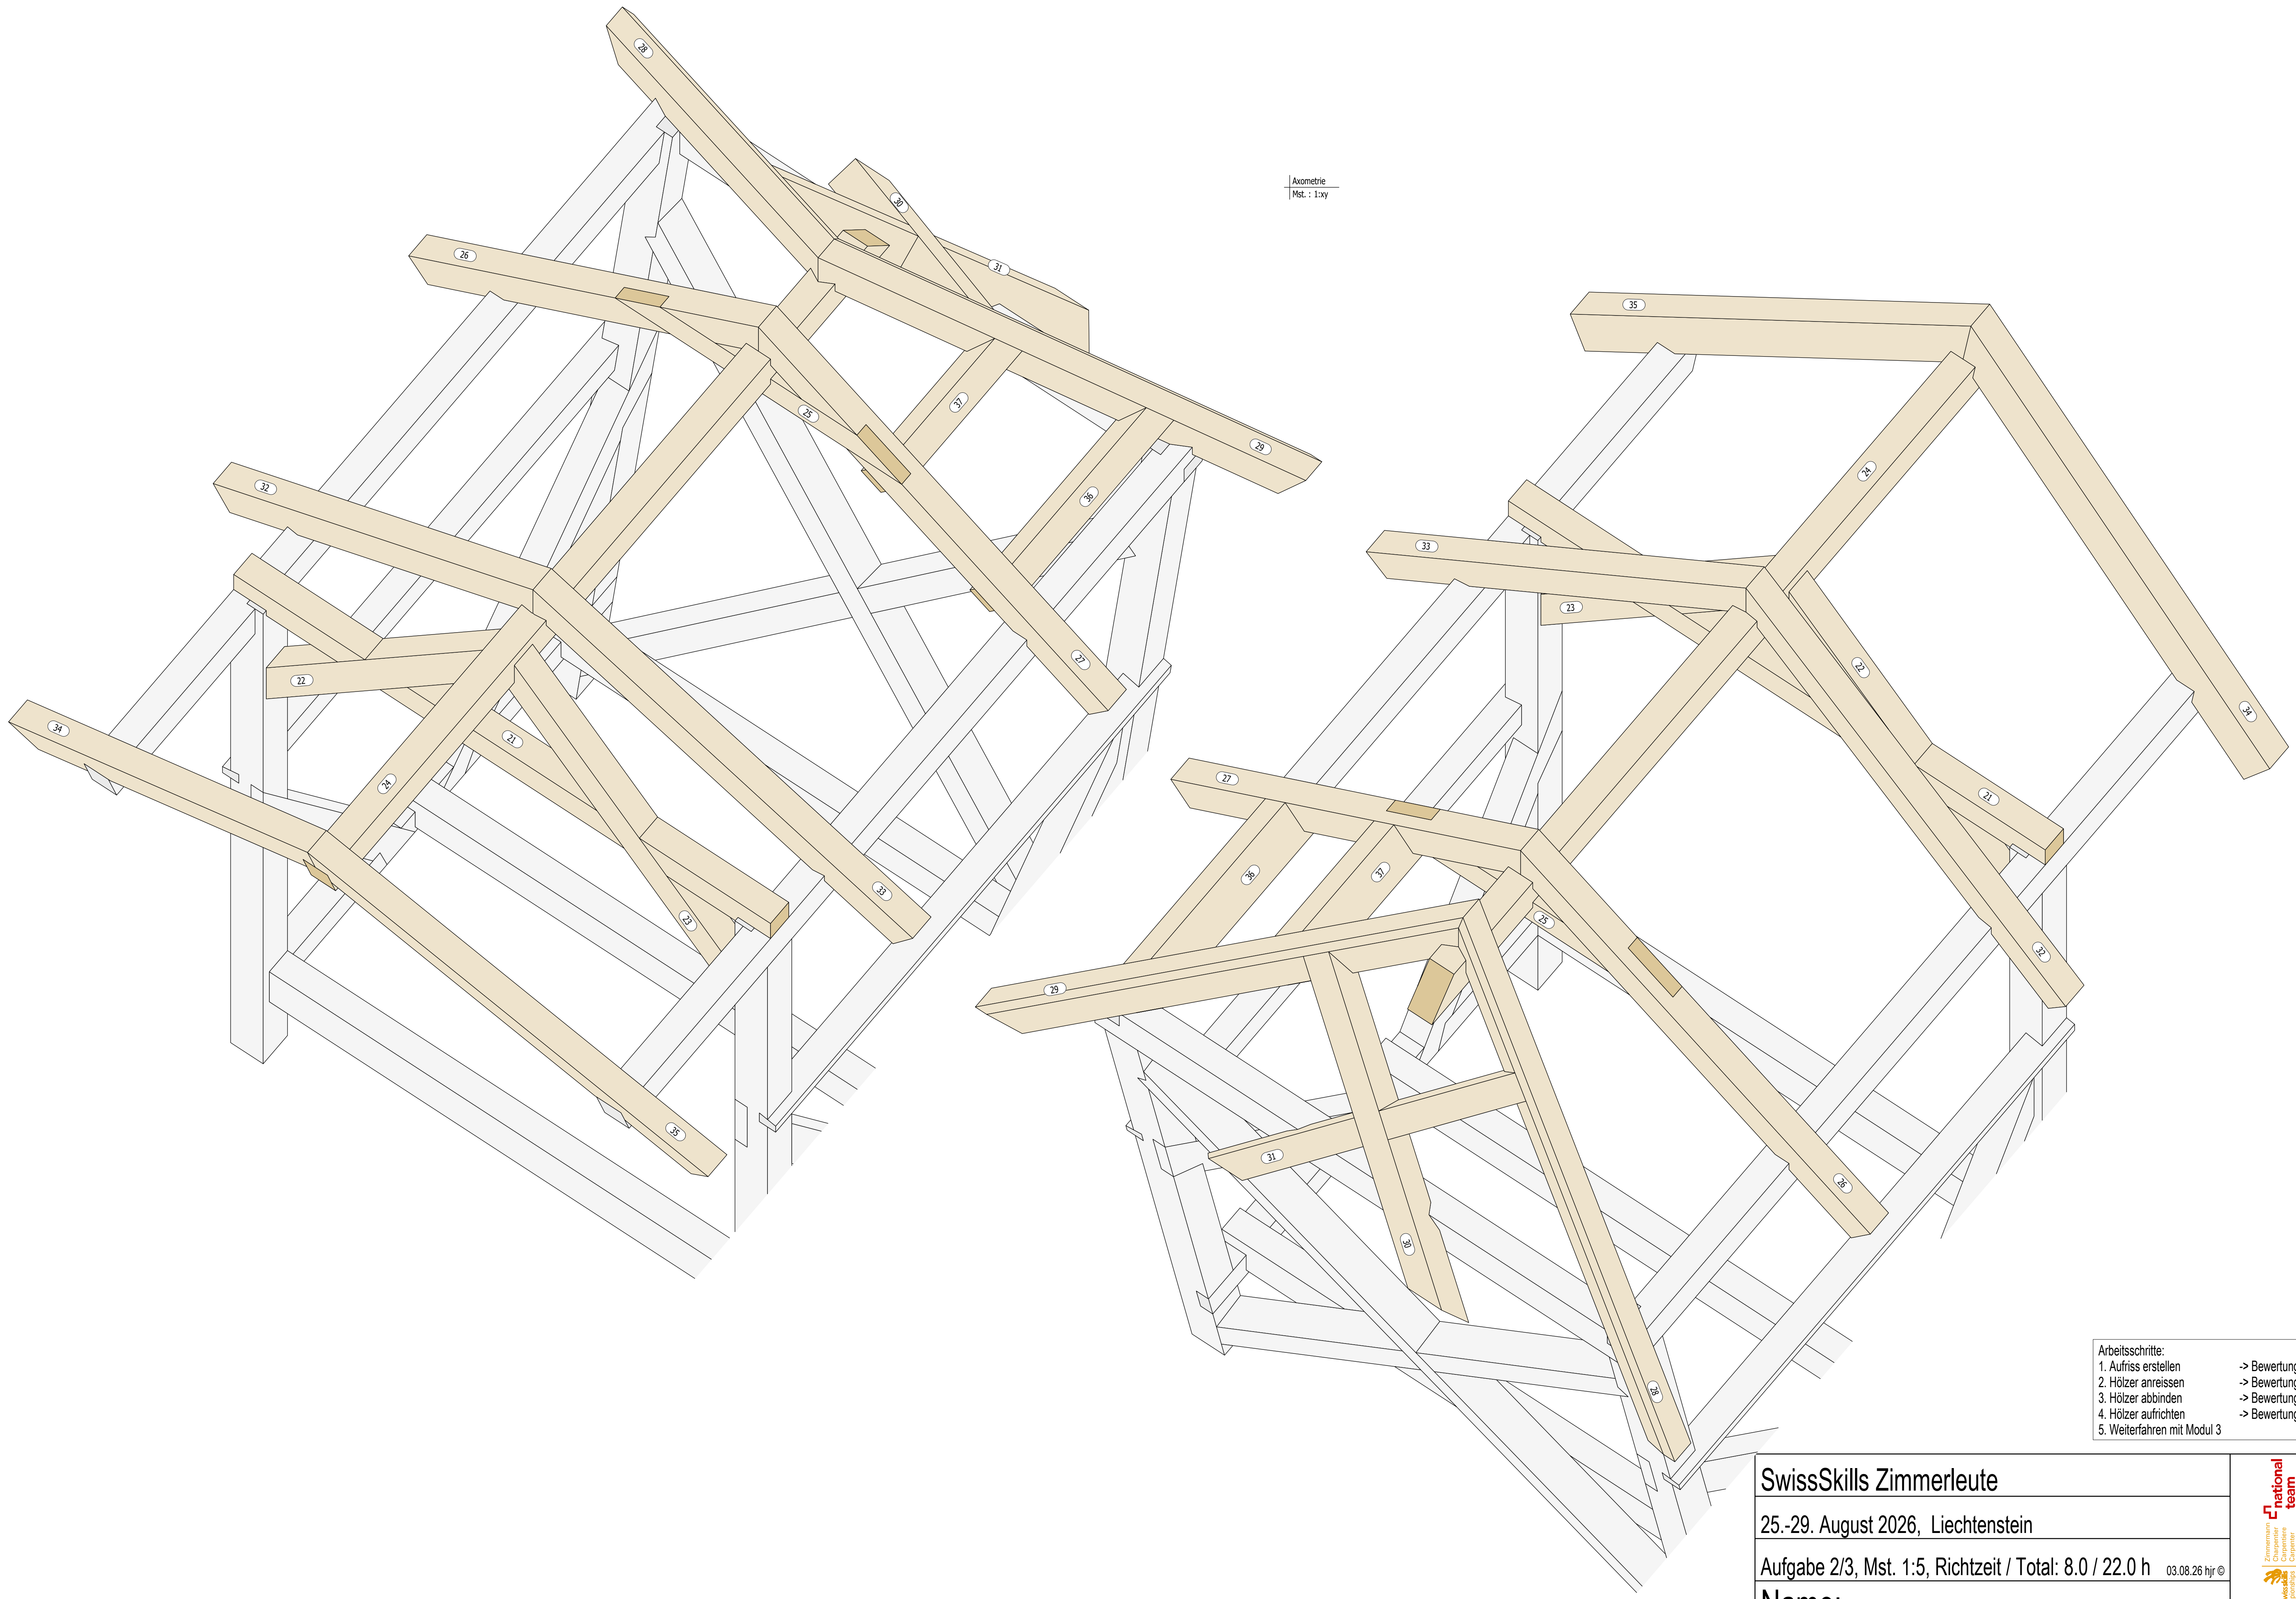

Axometrie
Mst. : 1:xy

- | | |
|-----------------------------|--------------|
| Arbeitsschritte: | |
| 1. Aufriss erstellen | -> Bewertung |
| 2. Hölzer anreissen | -> Bewertung |
| 3. Hölzer abbilden | -> Bewertung |
| 4. Hölzer aufrichten | -> Bewertung |
| 5. Weiterfahren mit Modul 3 | |

SwissSkills Zimmerleute	
25.-29. August 2026, Liechtenstein	
Aufgabe 2/3, Mst. 1:5, Richtzeit / Total: 8.0 / 22.0 h 03.08.26 hjr ©	
Name:	

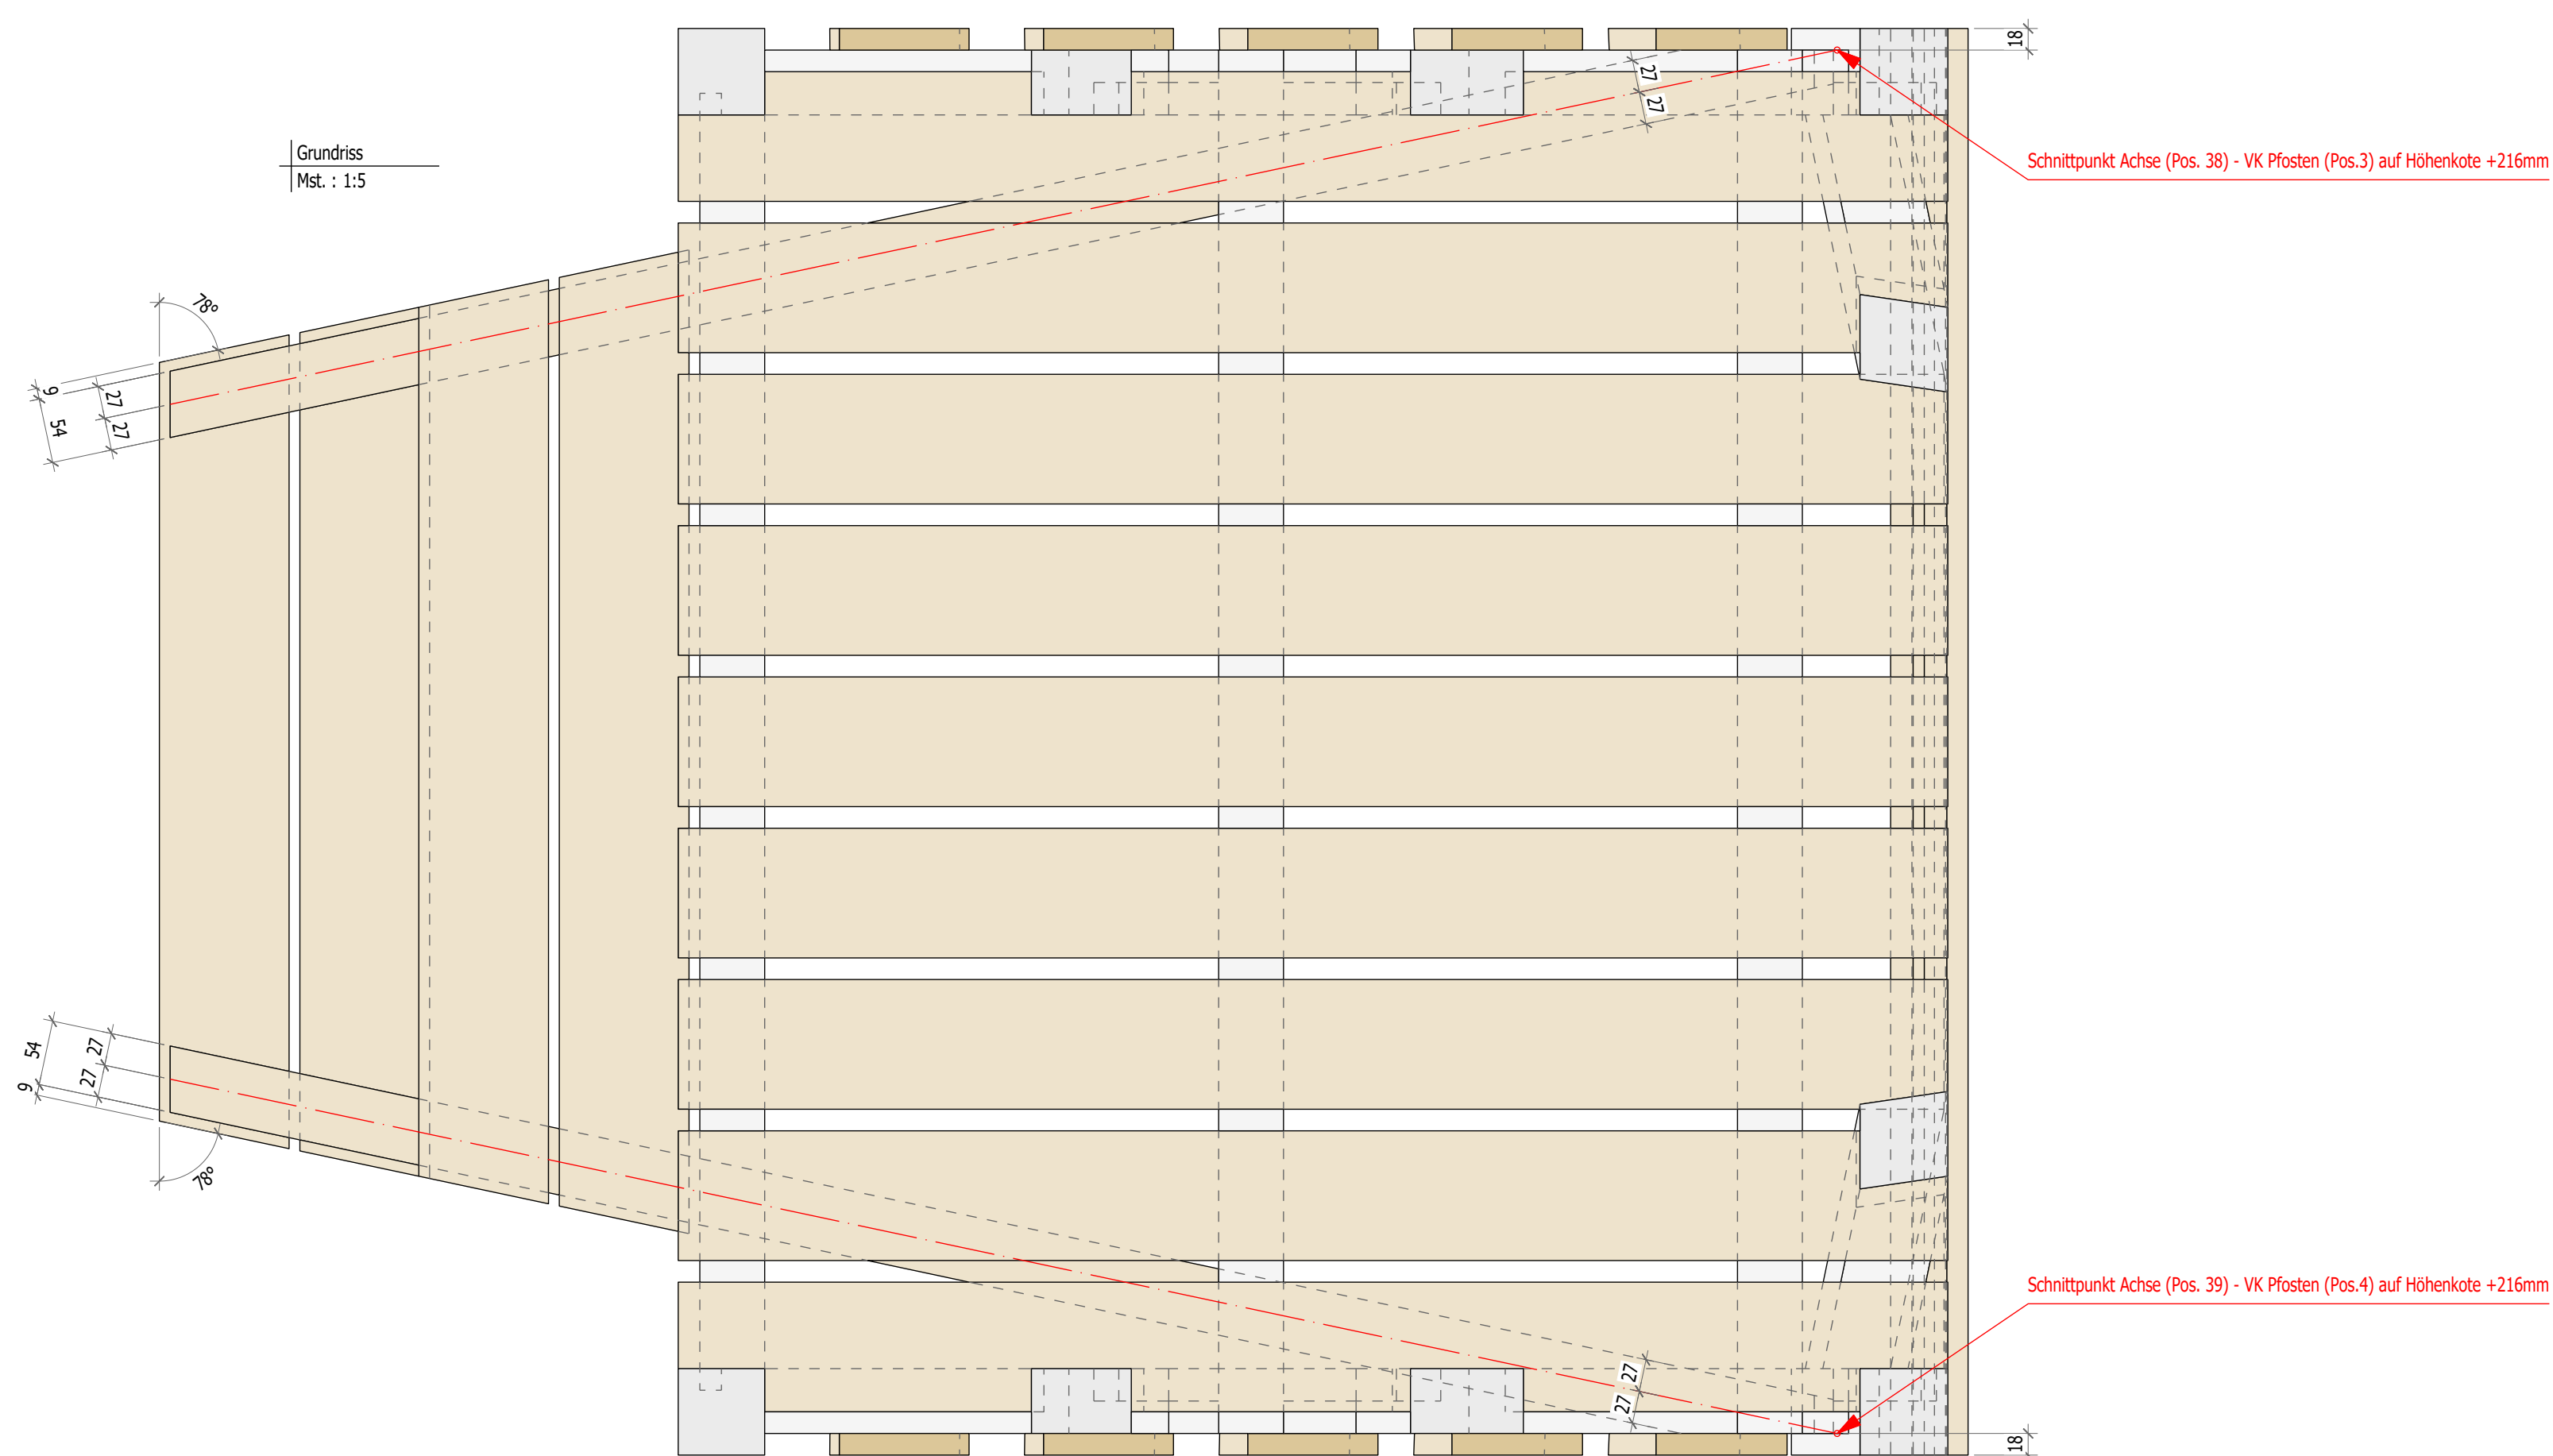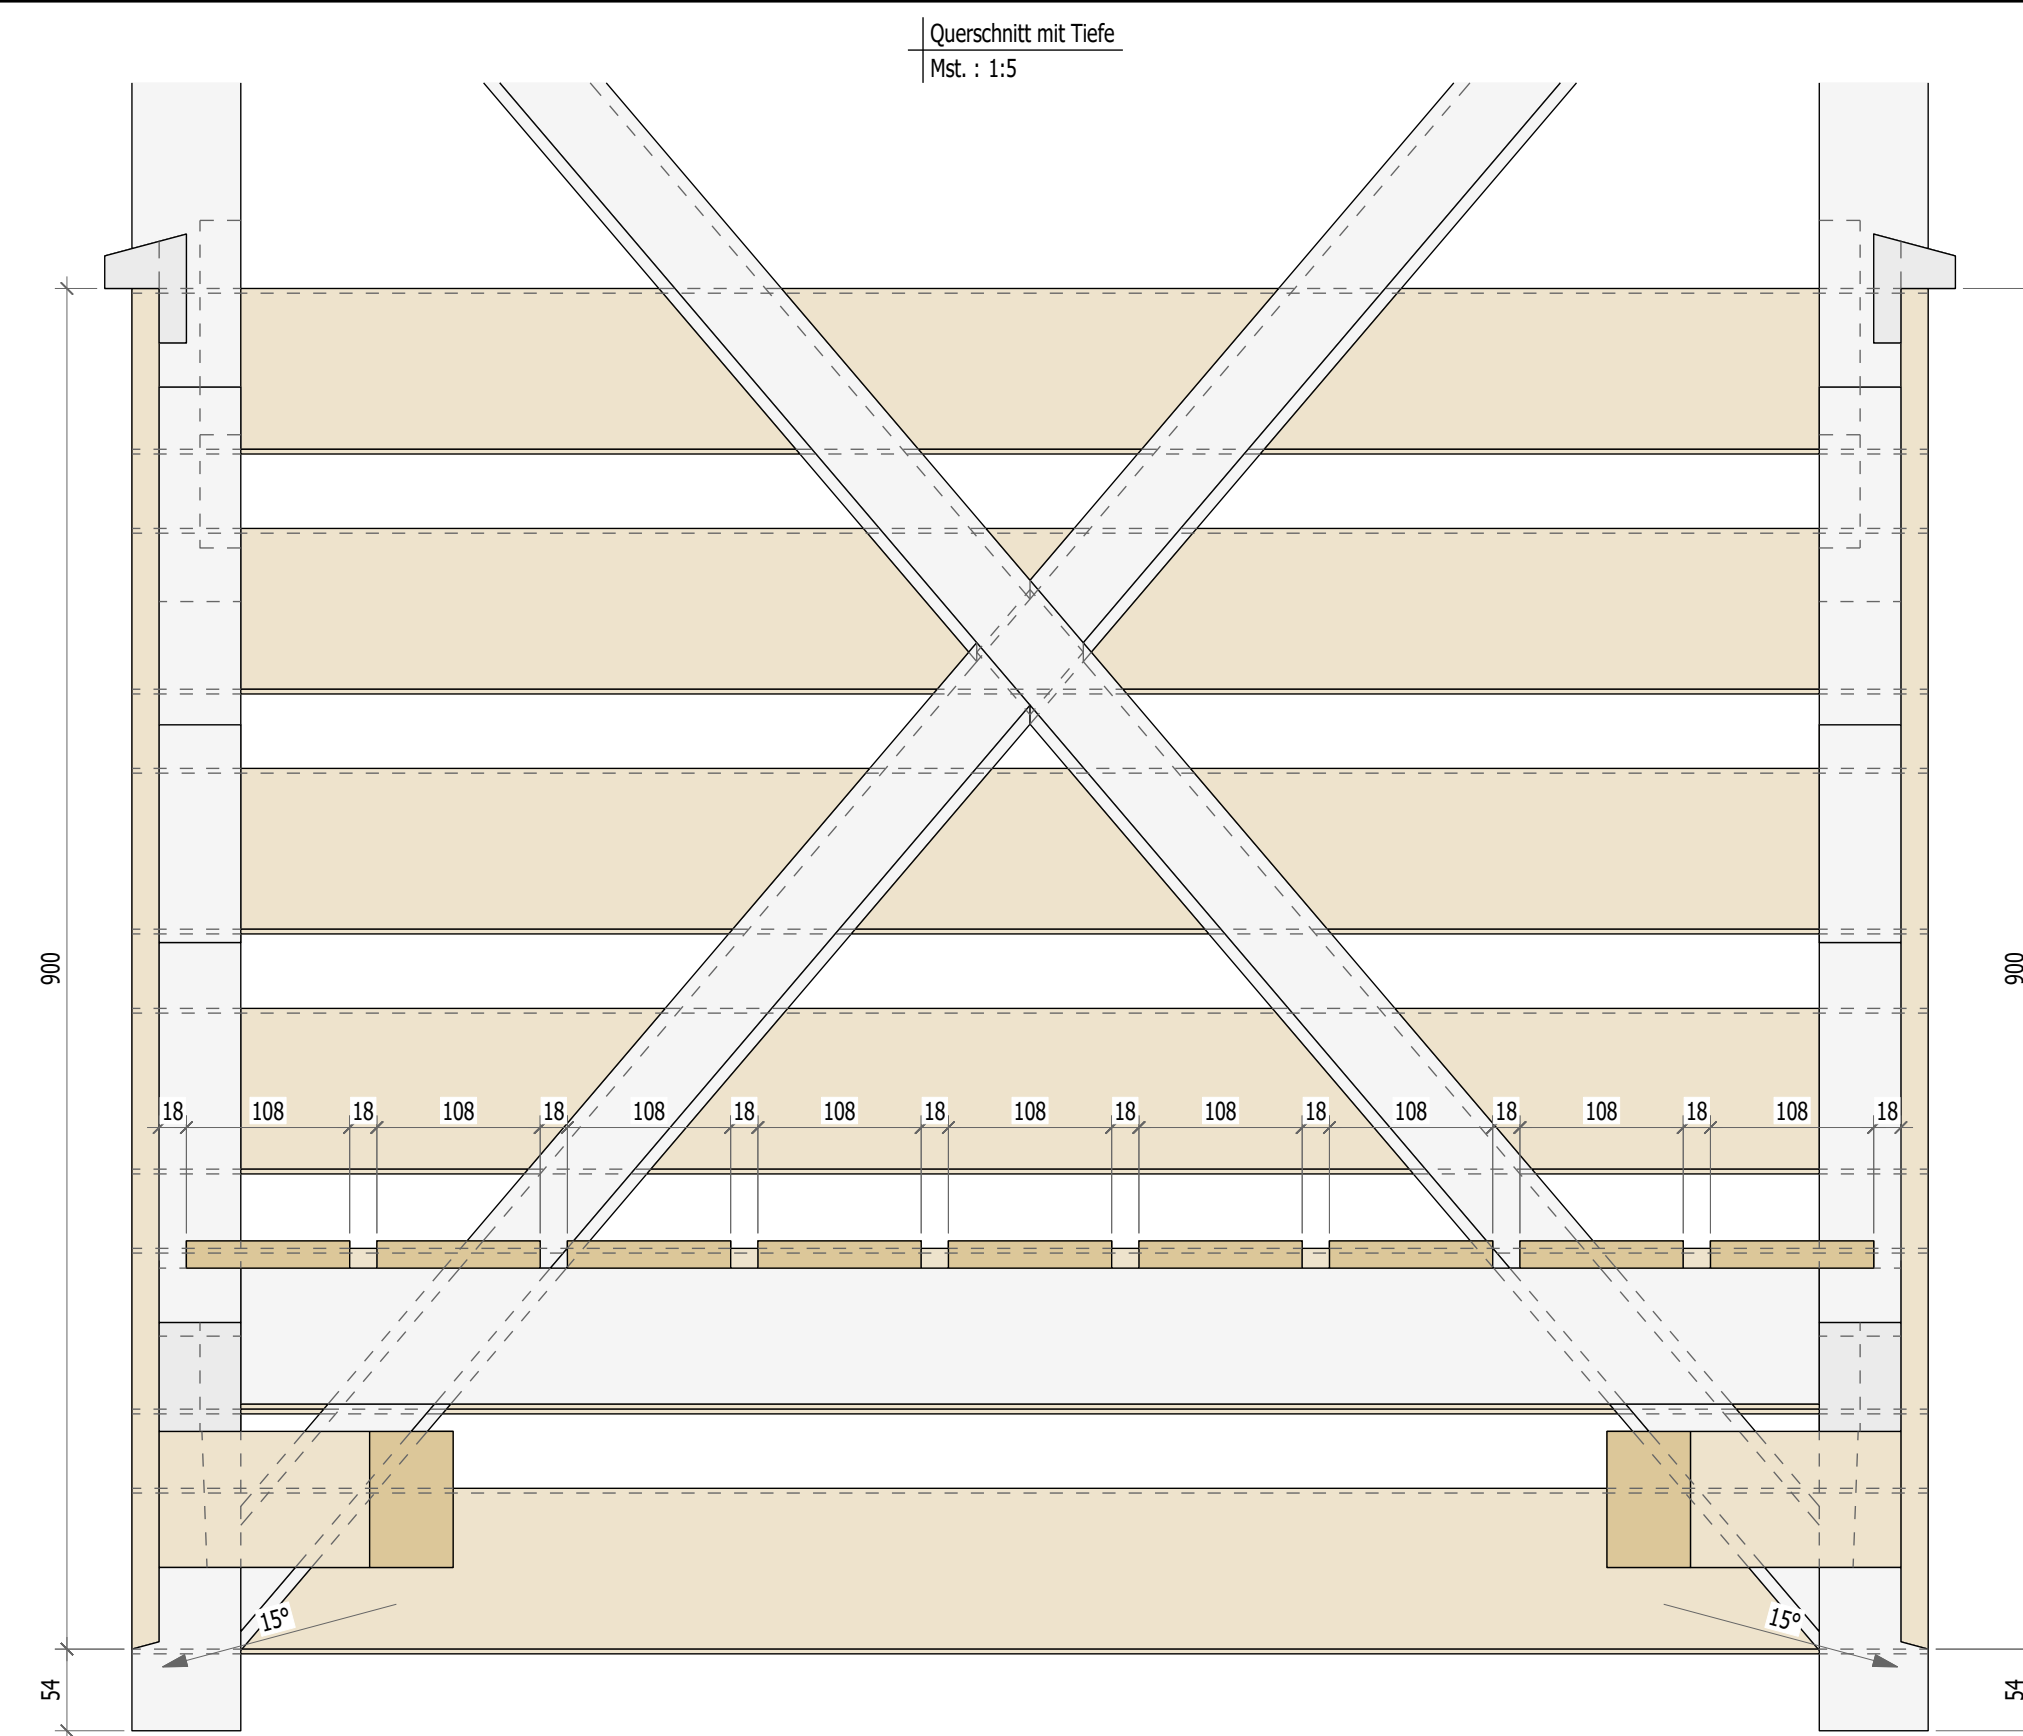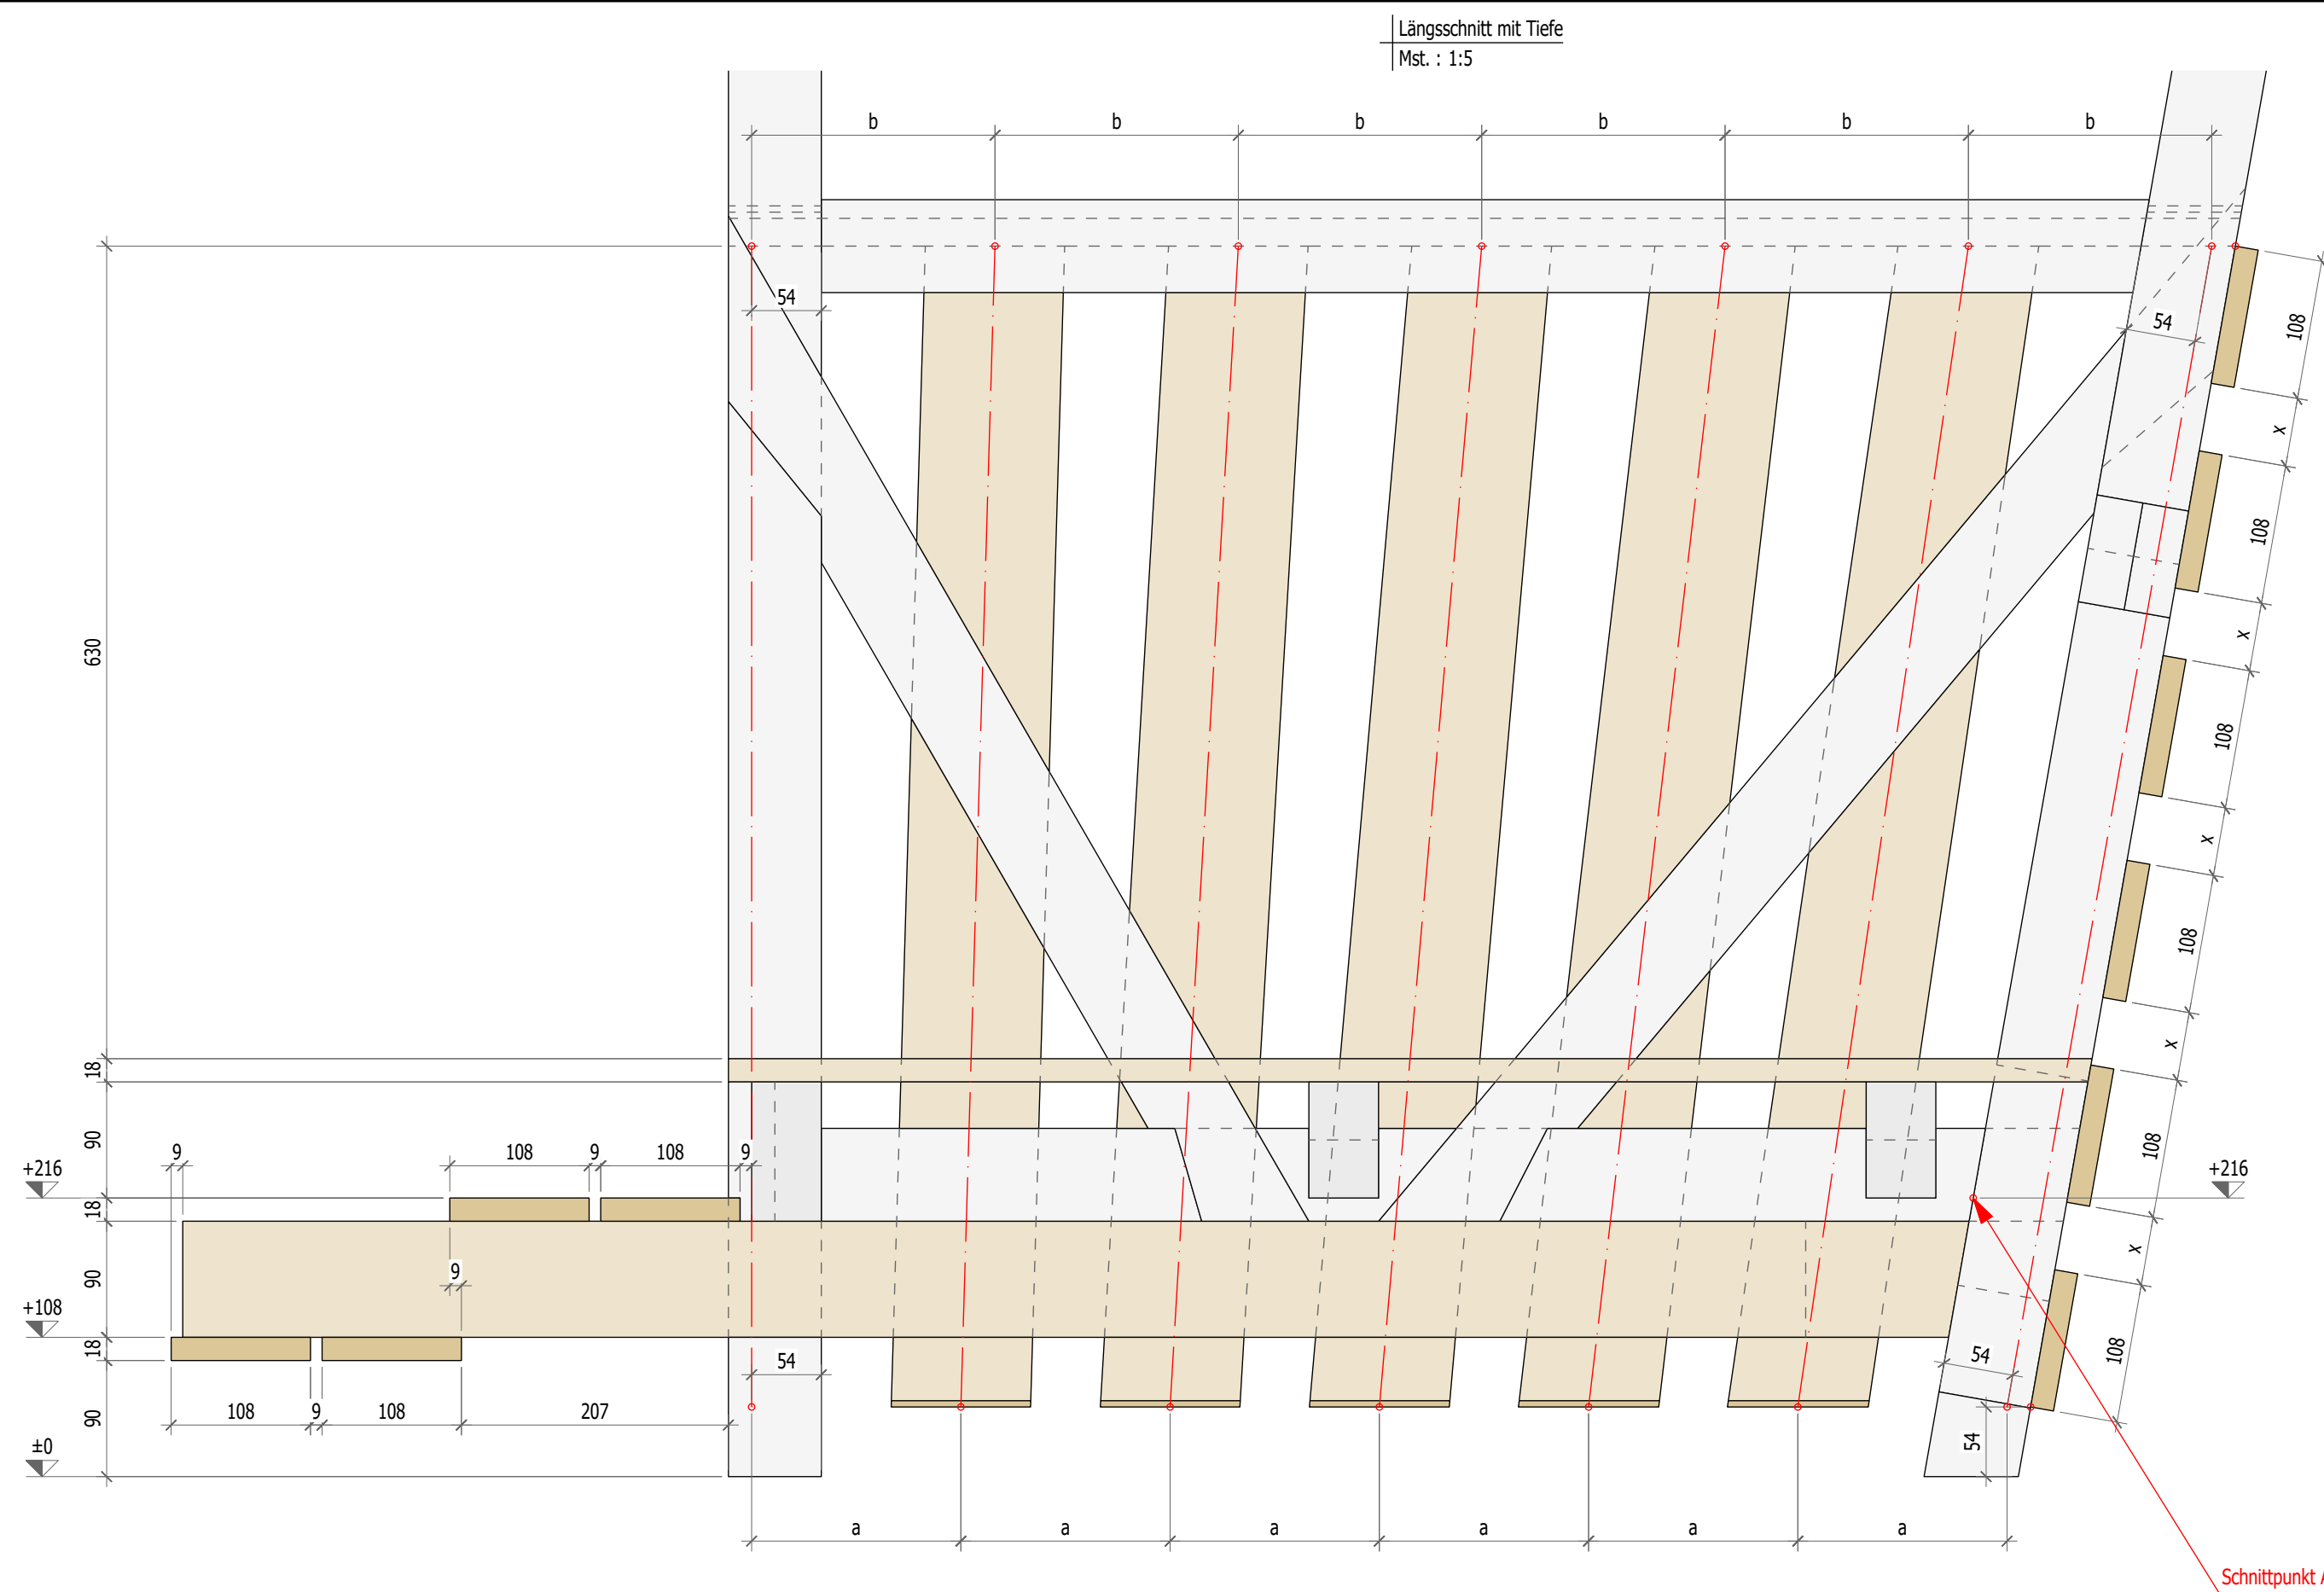

Nr PL	Name	Material	Anzahl	Breite roh	Höhe roh	Länge roh	V roh T
				[mm]	[mm]	[mm]	[m³]
Bauntergruppe:Modul 3							
38	Balken	Duo N	1	54	90	1500	0.01
39	Balken	Duo N	1	54	90	1500	0.01
40	Tritt	Duo N	1	108	18	800	0.00
41	Tritt	Duo N	1	108	18	850	0.00
42	Tritt	Duo N	1	108	18	850	0.00
43	Tritt	Duo N	1	108	18	900	0.00
44	Boden	Duo N	1	108	18	1150	0.00
45	Boden	Duo N	1	108	18	1150	0.00
46	Boden	Duo N	1	108	18	1150	0.00
47	Boden	Duo N	1	108	18	1150	0.00
48	Boden	Duo N	1	108	18	1150	0.00
49	Boden	Duo N	1	108	18	1150	0.00
50	Boden	Duo N	1	108	18	1150	0.00
51	Boden	Duo N	1	108	18	1150	0.00
52	Boden	Duo N	1	108	18	1150	0.00
53	Geländer	Duo N	1	108	18	1300	0.00
54	Geländer	Duo N	1	108	18	1300	0.00
55	Geländer	Duo N	1	108	18	1300	0.00
56	Geländer	Duo N	1	108	18	1300	0.00
57	Geländer	Duo N	1	108	18	1300	0.00
58	Geländer	Duo N	1	108	18	1300	0.00
59	Geländer	Duo N	1	108	18	1000	0.00
60	Geländer	Duo N	1	108	18	1000	0.00
61	Geländer	Duo N	1	108	18	1000	0.00
62	Geländer	Duo N	1	108	18	1000	0.00
63	Geländer	Duo N	1	108	18	1050	0.00
64	Geländer	Duo N	1	108	18	1000	0.00
65	Geländer	Duo N	1	108	18	1000	0.00
66	Geländer	Duo N	1	108	18	1000	0.00
67	Geländer	Duo N	1	108	18	1000	0.00
68	Geländer	Duo N	1	108	18	1050	0.00
			31				0.08
Summe gesamt			31				0.08

Arbeitsschritte:	
1. Hölzer austragen, anreissen und abbinden	-> Bewertung
2. Hölzer aufrichten	-> Bewertung

SwissSkills Zimmerleute

25.-29. August 2026, Liechtenstein

Aufgabe 3/3, Mst. 1:5, Richtzeit / Total: 4.5 / 22.0 h 03.08.26 hjr ©

Name: